
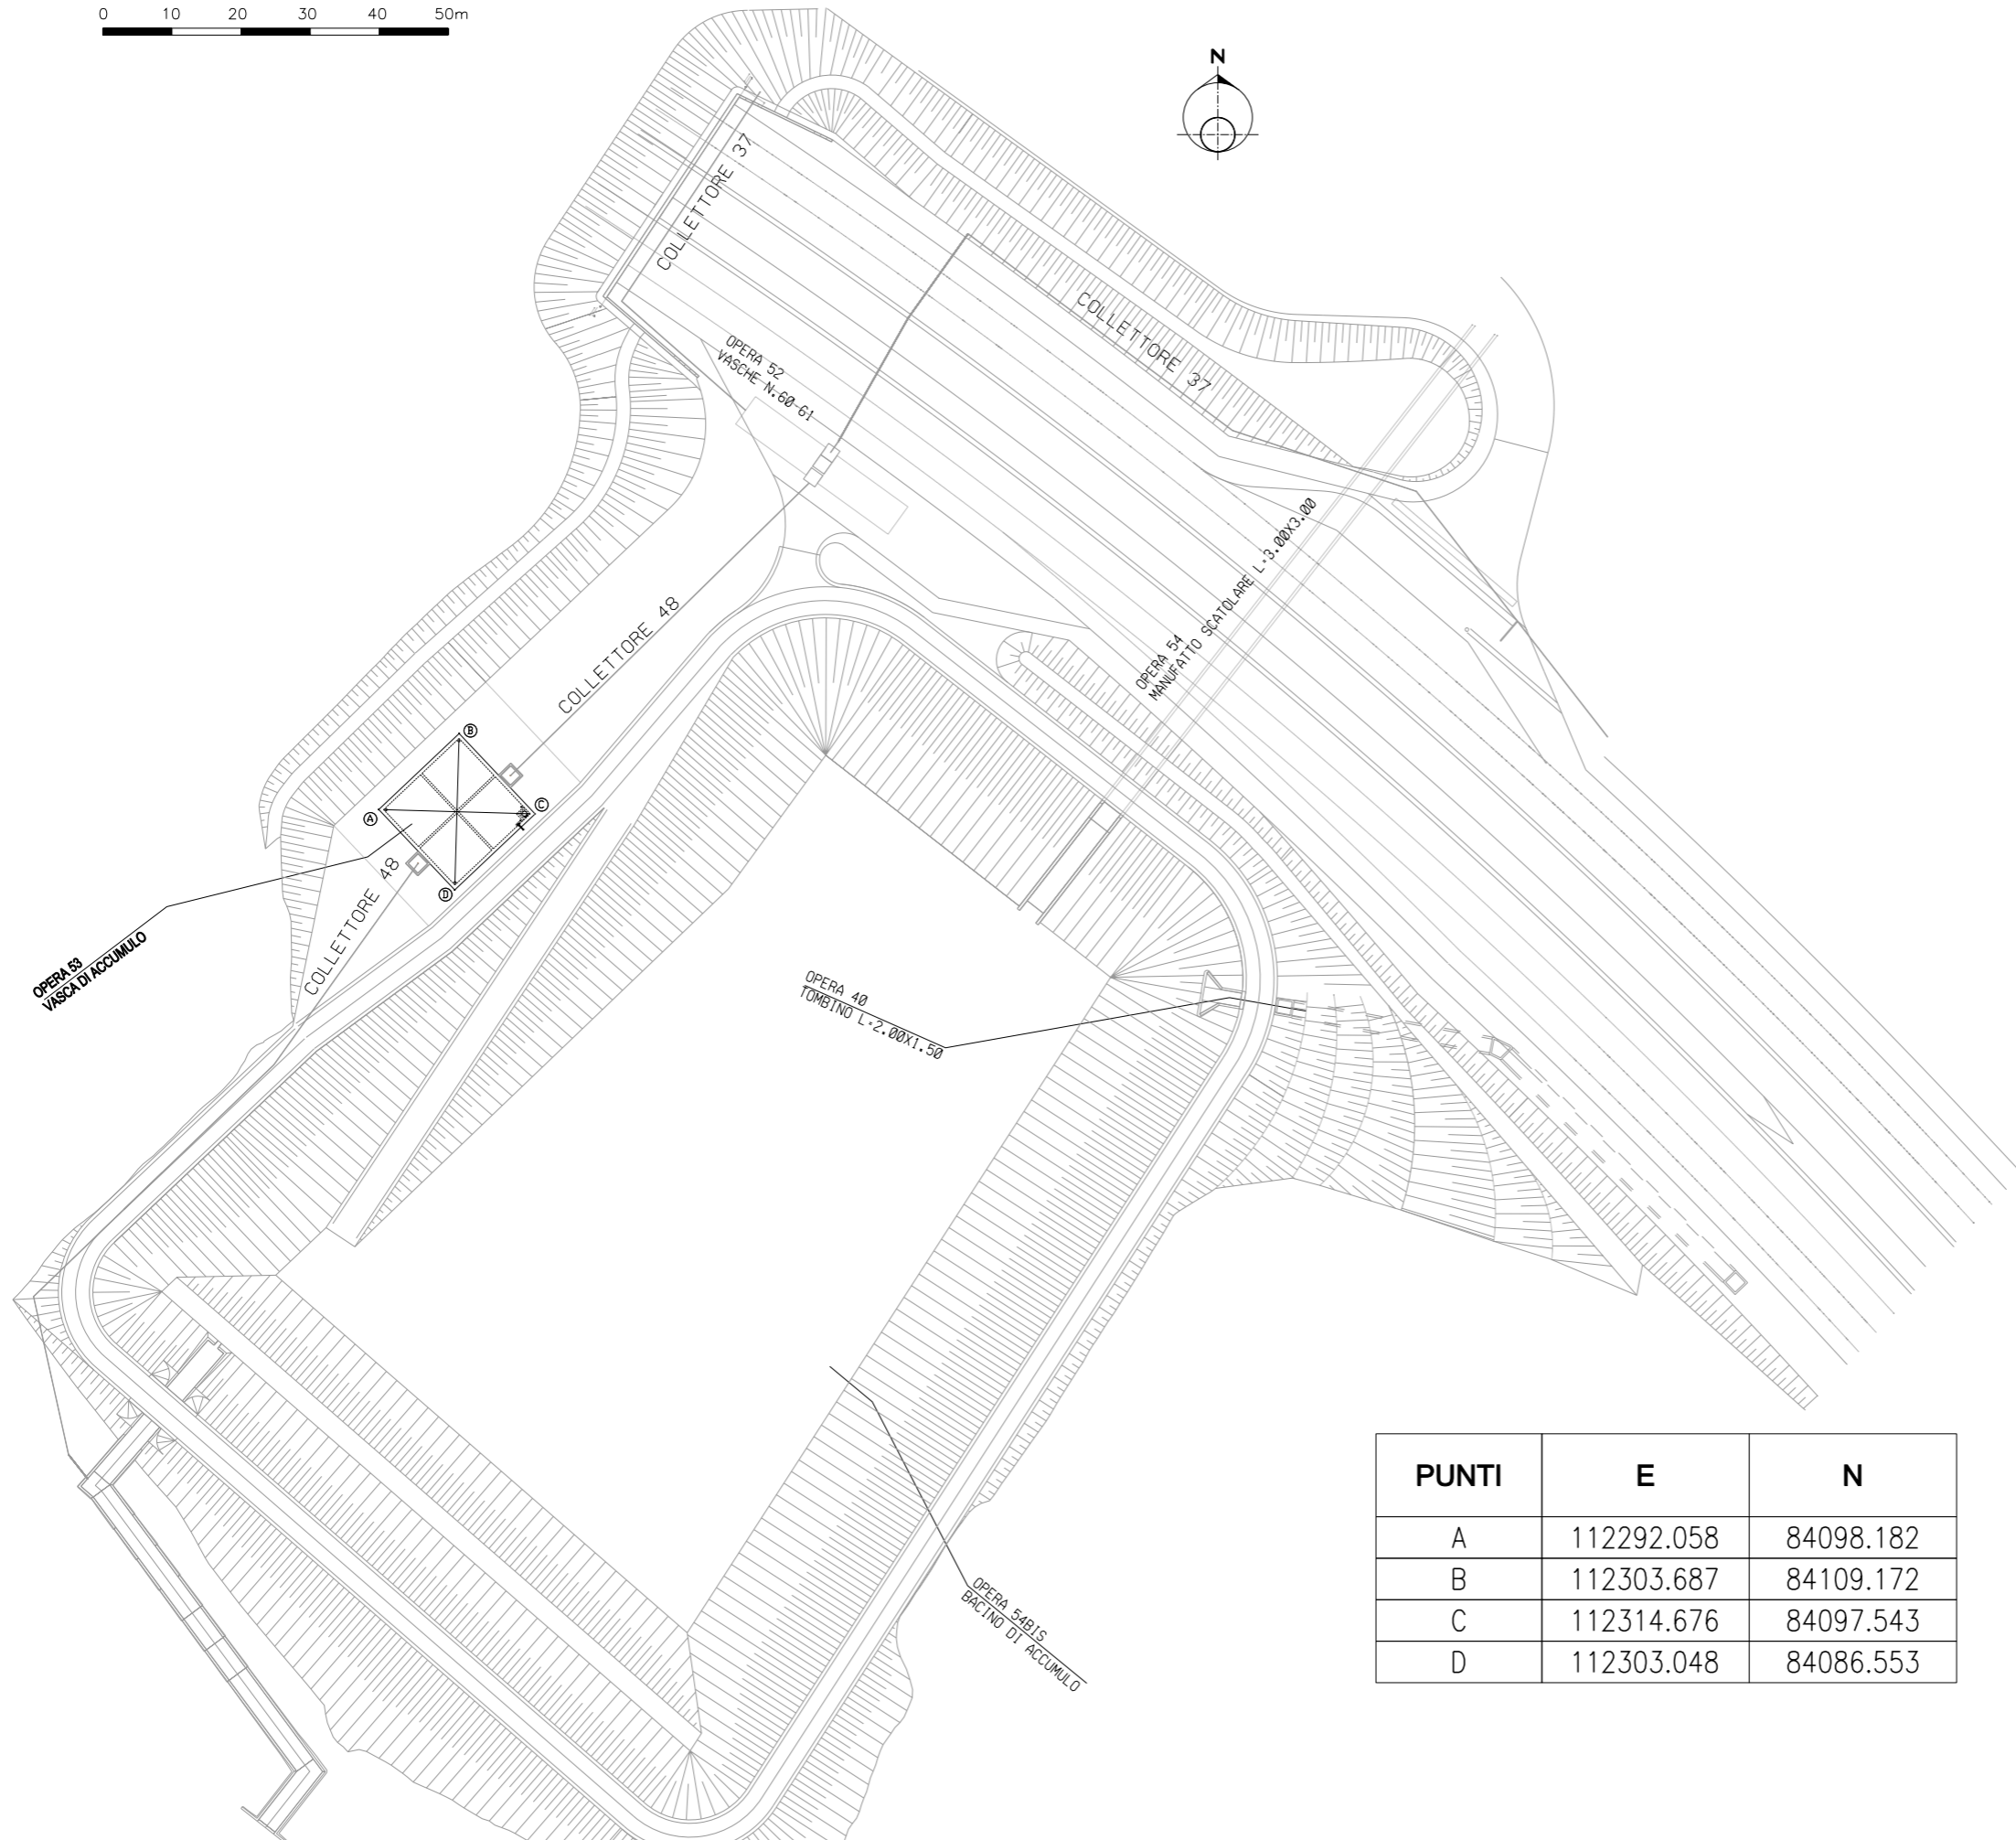


PLANIMETRIA GENERALE

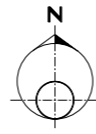

| PUNTI | E          | N         |
|-------|------------|-----------|
| A     | 112292.058 | 84098.182 |
| B     | 112303.687 | 84109.172 |
| C     | 112314.676 | 84097.543 |
| D     | 112303.048 | 84086.553 |

|   |                |  |  |            |           |
|---|----------------|--|--|------------|-----------|
| 02  | SET 2012       | Conferimento materiali di risulta alla cava Truncafola | SEMPREBON                              | BONETTO    | BUSOLA    |
| 01  | MAR 2011       | Adeguamento Normativa                                  | STEP                                   | BONETTO    | BUSOLA    |
| 00  | LUG 2004       | Emissione  | STEP                                   | BONETTO    | MATTAROLO |
| REV. N.   | DATA           | DESCRIZIONE  | ELABORATO                              | VERIFICATO | APPROVATO |
| SOSTITUISCE L'ELABORATO N°  |                |  | SOSTITUITO DALL'ELABORATO N°           |            |           |
| CONSORZIO PER LE AUTOSTRADE SICILIANE<br>AUTOSTRADA SIRACUSA – GELA<br>2° TRONCO: ROSOLINI – RAGUSA<br>LOTTO 9 : "SCICLI"<br>PROGETTO ESECUTIVO<br>VASCHE DI ACCUMULO IDRICO AD USO ANTINCENDIO E IRRIGAZIONE<br>OPERA N. 53<br>VASCA DI ACCUMULO A VALLE DELLE VASCHE DI PRIMA PIOGGIA N. 60 E 61<br>PLANIMETRIA – ELEMENTI NUMERICI |                |  |  |            |           |
| ELABORATO N.  | A18-9-i445     |  | PROGETTAZIONE                          |            |           |
| DATA  | LUGLIO 2004    |  |  |            |           |
| CODICE CAD-FILE   | A18-9-i445.dwg |  | IL RESPONSABILE : DOTT. ING. F. BUSOLA |            |           |
| OPERA PROTETTA AI SENSI DELLA LEGGE 22 APRILE 1941 N. 633 TUTTI I DIRITTI RISERVATI<br>QUALSIASI RIPRODUZIONE ED UTILIZZAZIONE NON AUTORIZZATE SARANNO PERSEGUITE A RIGORE DI LEGGE   |                |  |  |            |           |