


PIANTA SCAVO

0 2 4 6 8 10m

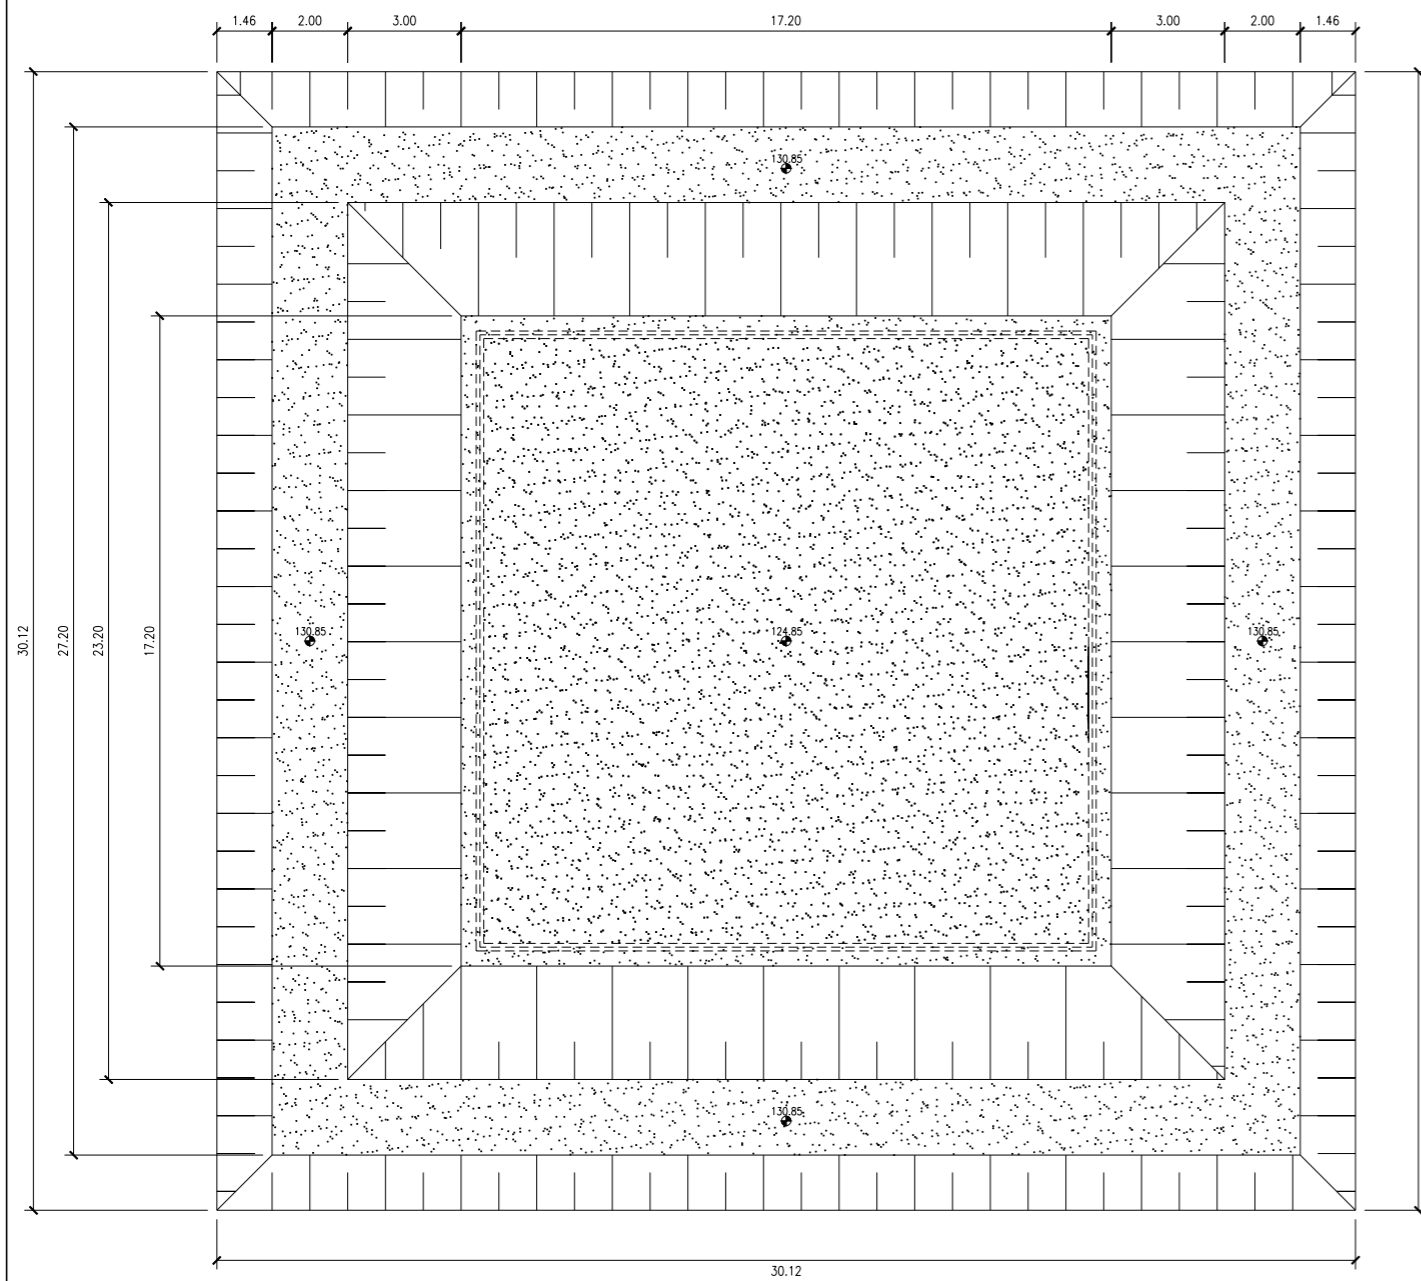

MOVIMENTO DI TERRA
SCAVO

SEZIONI ORIZZONTALI DELTA Q.	SUPERFICIE m ²	MEDIE m ²	△ m	VOLUME m ³
124.85	295.84	417.04	6.00	2.502,240
130.85	538.24	-	-	-
130.85	739.84	823.52	2.95	2.429,384
133.80	907.21			
TOT. m³				4.931,624

02	SET 2012	Conferimento materiali di risulta alla cava Truncafilo	SEMPREBON	BONETTO	BUSOLA
01	MAR 2011	Adeguamento Normativa	STEP	BONETTO	BUSOLA
00	LUG 2004	Emissione	STEP	BONETTO	MATTAROLO
REV. N.	DATA	DESCRIZIONE	ELABORATO	VERIFICATO	APPROVATO
SOSTITUISCE L'ELABORATO N°			SOSTITUITO DALL'ELABORATO N°		
CONSORZIO PER LE AUTOSTRADE SICILIANE AUTOSTRADA SIRACUSA - GELA 2° TRONCO: ROSOLINI - RAGUSA LOTTO 9 : "SCICLI" PROGETTO ESECUTIVO VASCHE DI ACCUMULO IDRICO AD USO ANTINCENDIO E IRRIGAZIONE OPERA N. 53 VASCA DI ACCUMULO A VALLE DELLE VASCHE DI PRIMA PIOGGIA N. 60 E 61 PIANTE SCAVI COMPUTO MOVIMENTI DI TERRA					
ELABORATO N.	A18-9-i446		PROGETTAZIONE		
DATA	LUGLIO 2004		IL RESPONSABILE : DOTT. ING. F. BUSOLA		
CODICE CAD-FILE	A18-9-i446.dwg				
OPERA PROTETTA AI SENSI DELLA LEGGE 22 APRILE 1941 N. 633 TUTTI I DIRITTI RISERVATI QUALSIASI RIPRODUZIONE ED UTILIZZAZIONE NON AUTORIZZATE SARANNO PERSEGUITE A RIGORE DI LEGGE					