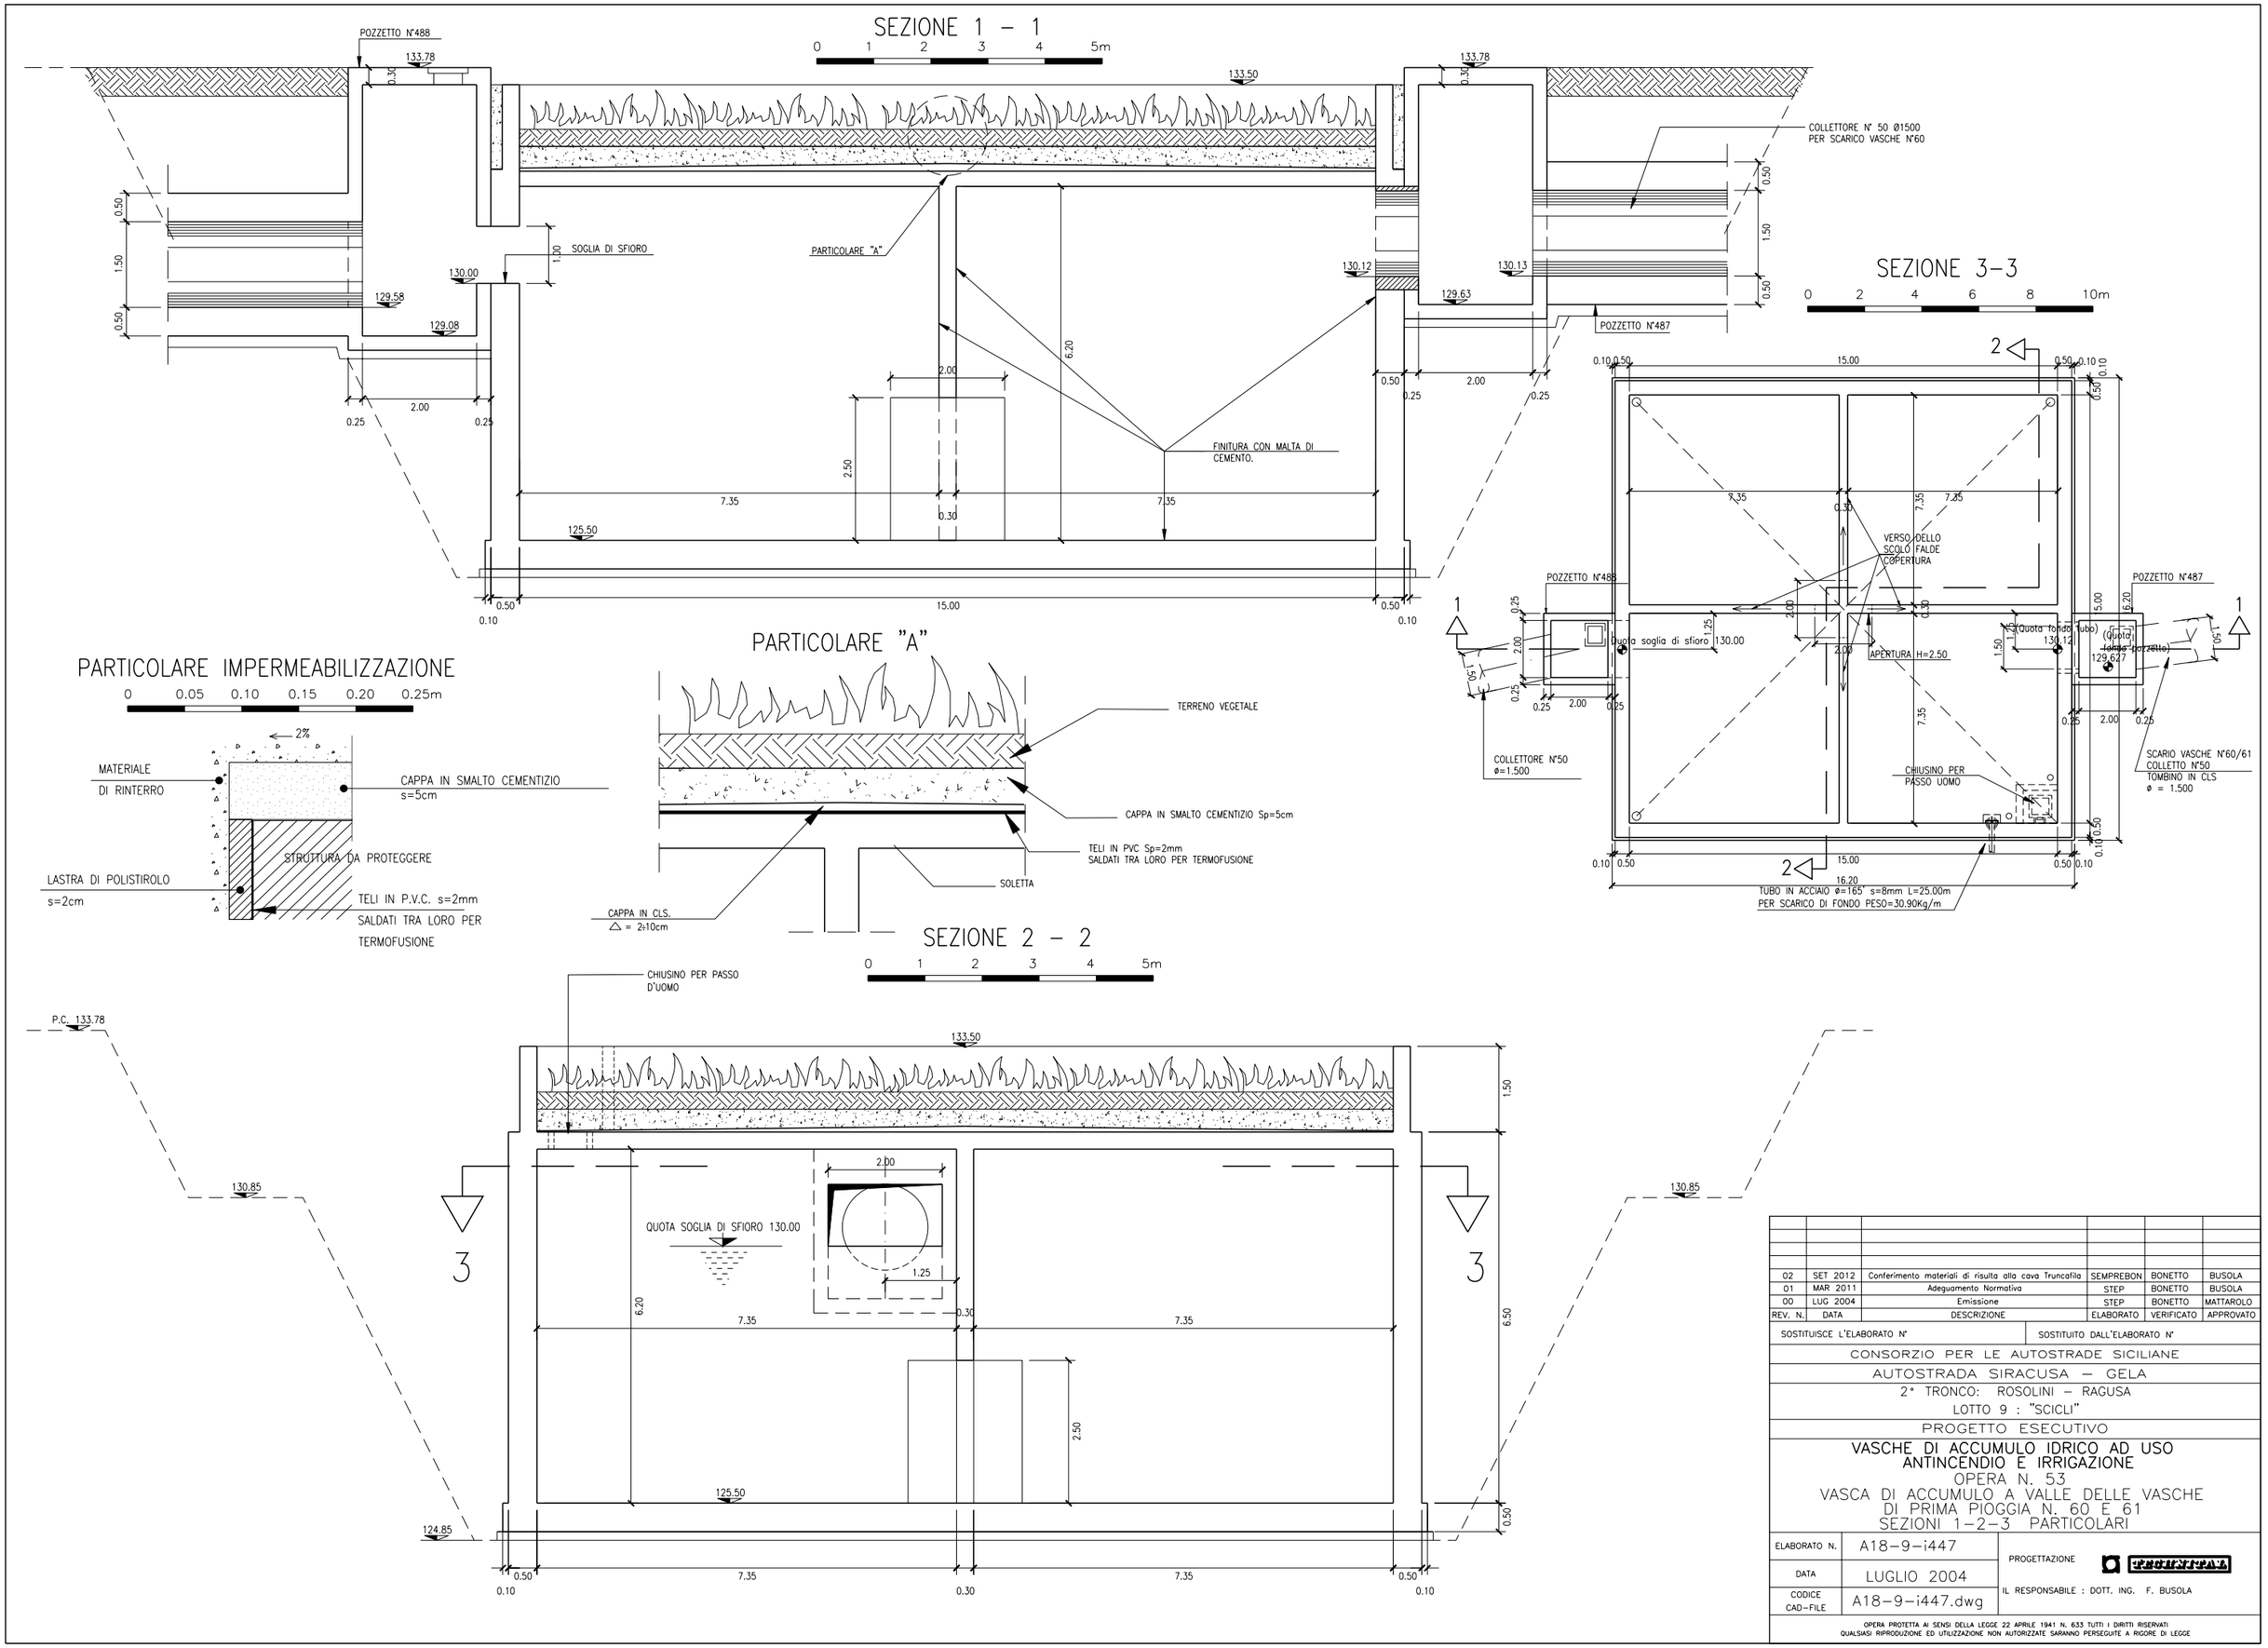

REV. N.	DATA	DESCRIZIONE	ELABORATO	VERIFICATO	APPROVATO
02	SET 2012	Conferimento materiali di risulta alla cava Truncafila	SEMPREBON	BONETTO	BUSOLA
01	MAR 2011	Adeguamento Normativa	STEP	BONETTO	BUSOLA
00	LUG 2004	Emissione	STEP	BONETTO	MATTAROLO

SOSTITUISCE L'ELABORATO N° — SOSTITUITO DALL'ELABORATO N°

CONSORZIO PER LE AUTOSTRADE SICILIANE

AUTOSTRADA SIRACUSA – GELA

2° TRONCO: ROSOLINI – RAGUSA

LOTTO 9 : "SCICLI"

PROGETTO ESECUTIVO

VASCHE DI ACCUMULO IDRICO AD USO ANTINCENDIO E IRRIGAZIONE

OPERA N. 53

VASCA DI ACCUMULO A VALLE DELLE VASCHE DI PRIMA PIOGGIA N. 60 E 61

SEZIONI 1–2–3 PARTICOLARI

ELABORATO N.	A18–9–i447
DATA	LUGLIO 2004
CODICE CAD–FILE	A18–9–i447.dwg

PROGETTAZIONE TECHNITAL

IL RESPONSABILE : DOTT. ING. F. BUSOLA

OPERA PROTETTA AI SENSI DELLA LEGGE 22 APRILE 1941 N. 633 TUTTI I DIRITTI RISERVATI
QUALSIASI RIPRODUZIONE ED UTILIZZAZIONE NON AUTORIZZATE SARANNO PERSEGUITE A RIGORE DI LEGGE