
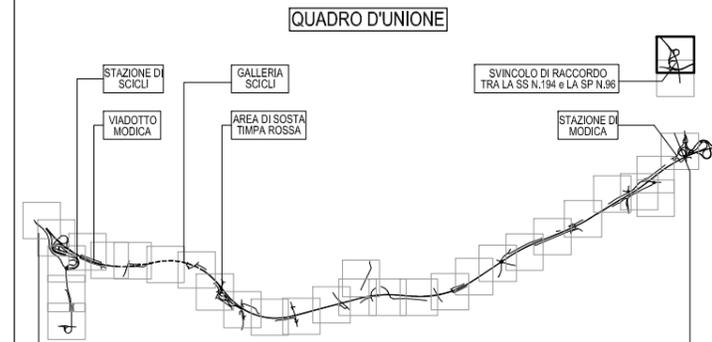


**SVINCOLO DI RACCORDO
TRA LA SS N.194 e LA SP N.96**

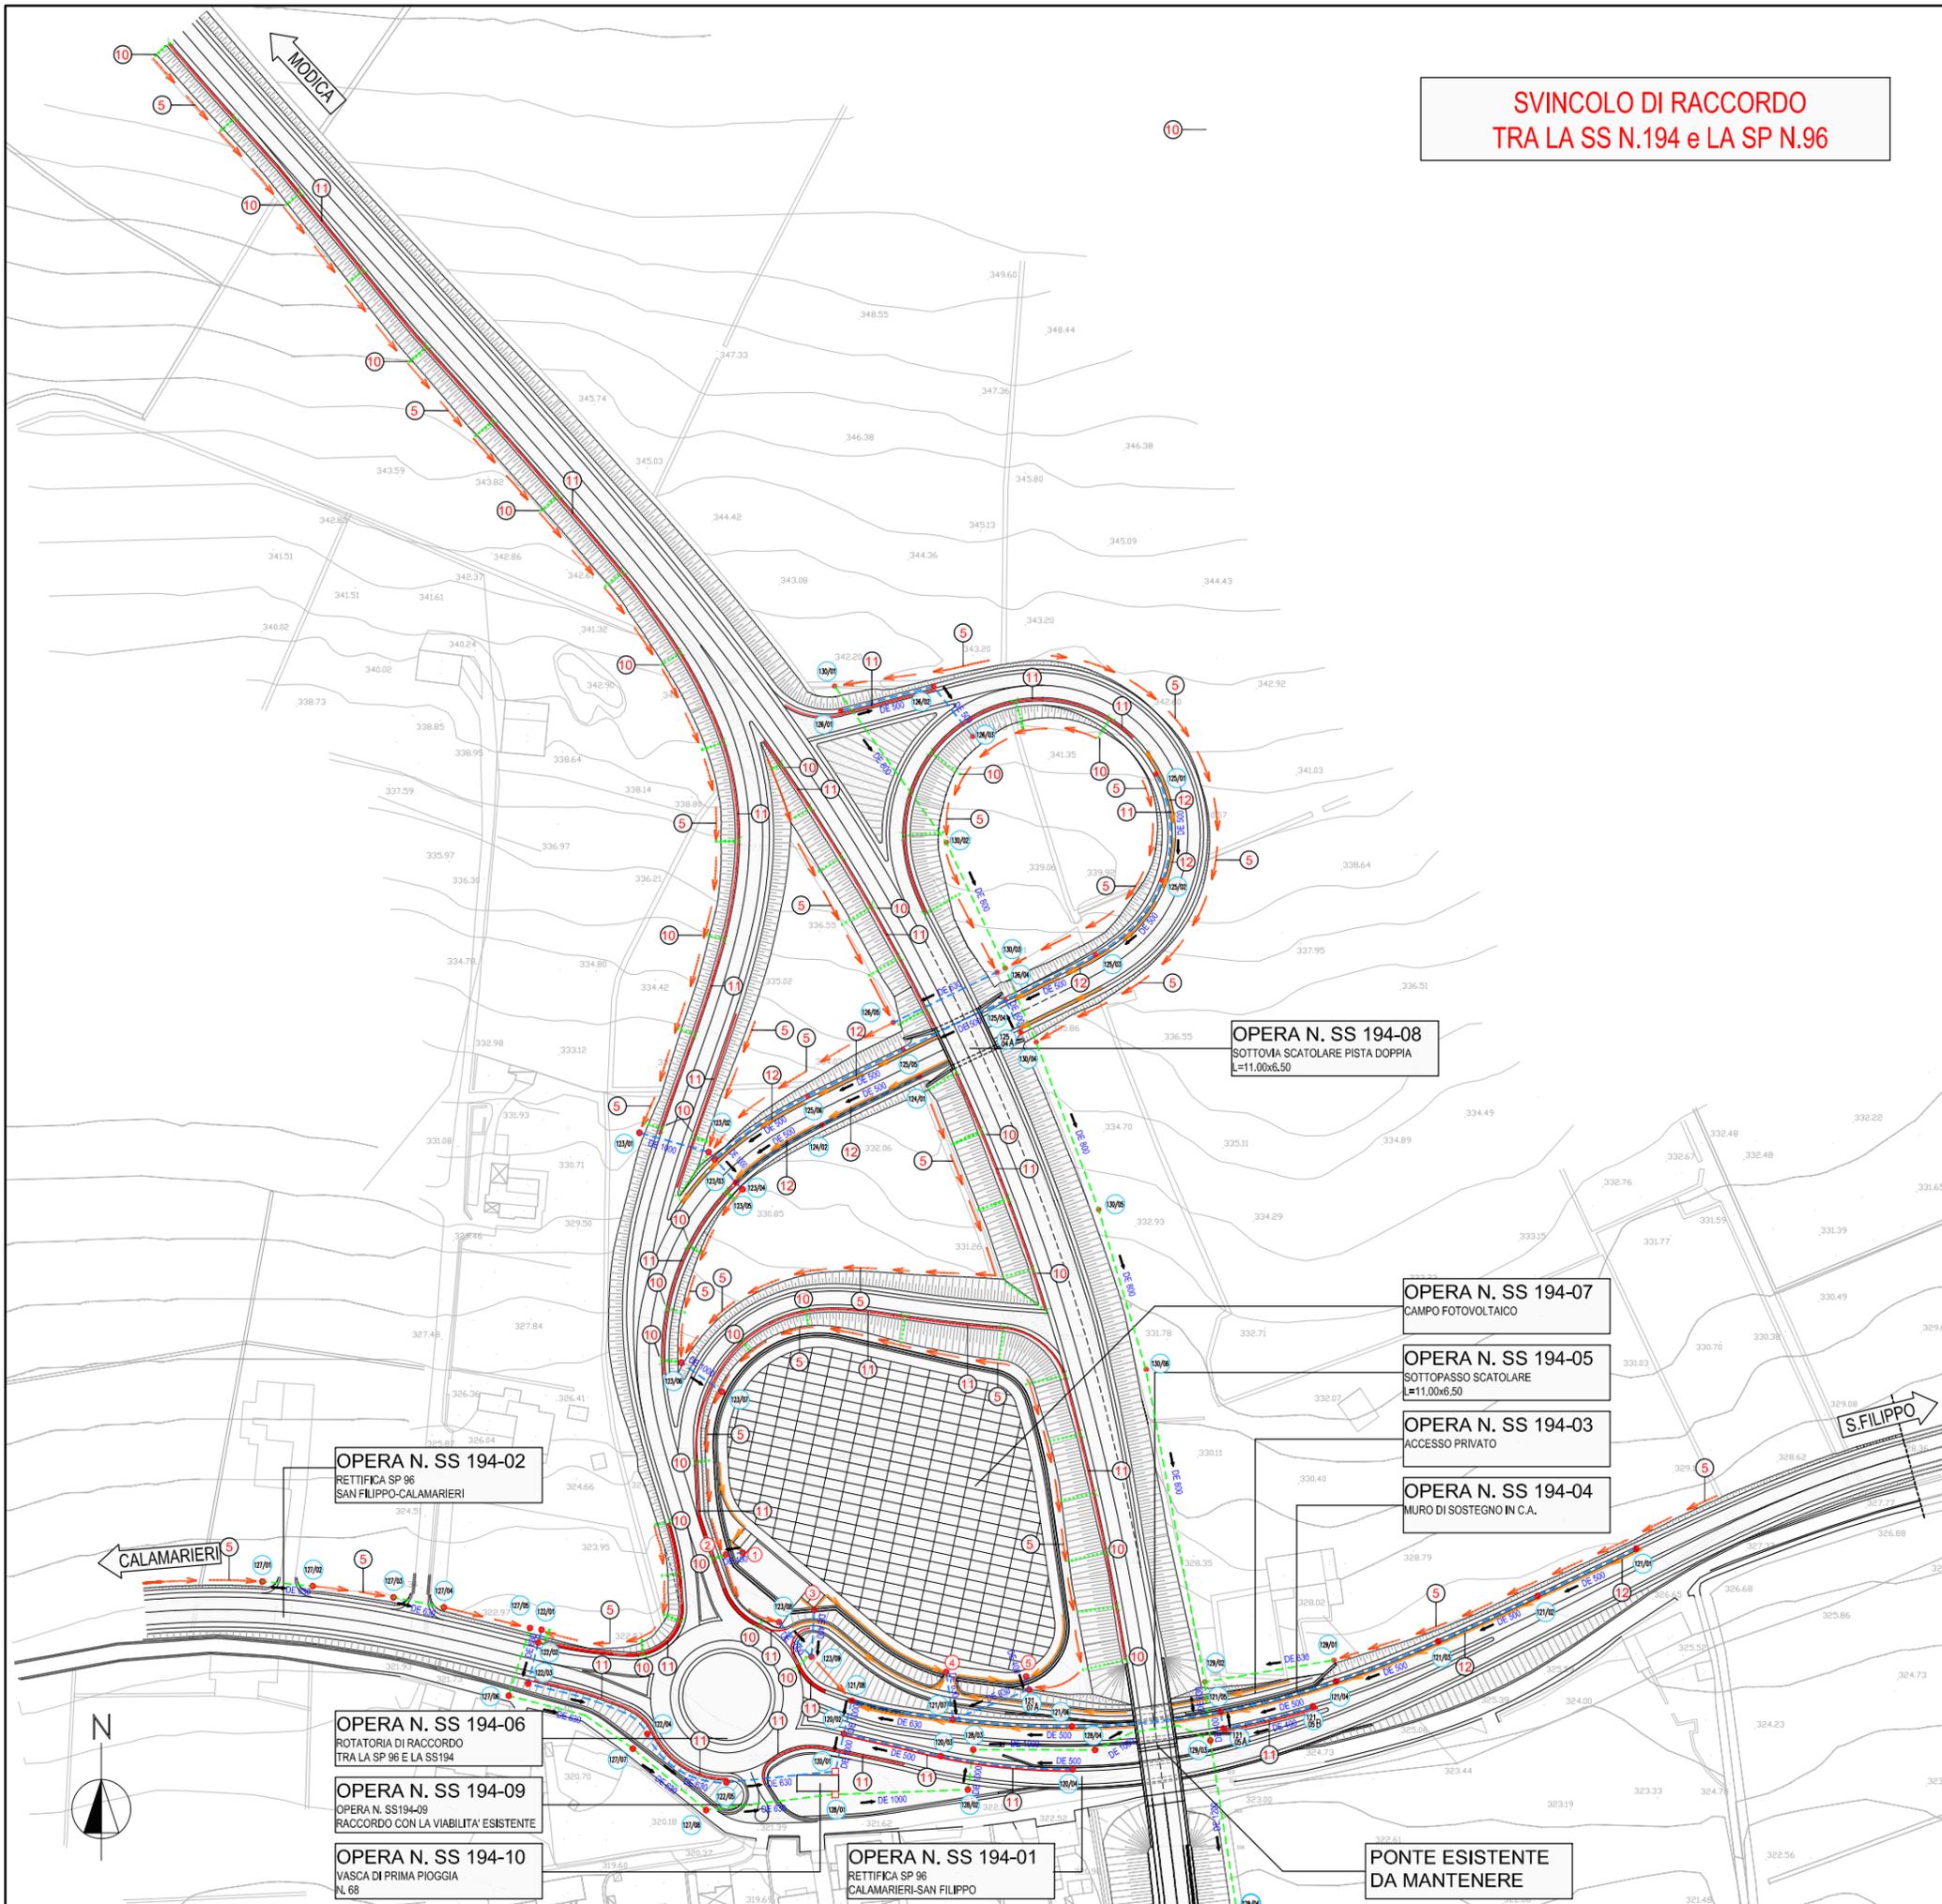

LEGENDA
RETE COLLETTORI AUTOSTRADA E SUE PERTINENZE

CODIFICA POZZETTI: n' pozzetto, n' collettore

RETE ESTERNA ALL'AUTOSTRADA

CODIFICA COLLETTORI: T Ø XX tubazioni in cls, DE/DI tubazioni in PEAD

CODIFICA POZZETTI: ☉ riferimento tabelle A18-9-is280

- ① Collettori in PEAD per acque di piattaforma
- ② Collettori in PEAD per acque di scarpata
- ③ Drenaggi tipo 1-2-3-4 (rif. tabelle a18-9-is270)
- ④ Tubazione in acciaio Ømm
- ⑤ Canaletta trapezia rivestita
- ⑥ Fossi in terra
- ⑦ Canalette metalliche trapezie
- ⑧ Canalette metalliche semicircolari Ø 1500 mm
- ⑨ Canalette semicircolari Ø 60 mm
- ⑩ Canalette ad embrice e n. imbrocchi
- ⑪ Cordolo cunetta tipo "A"
- ⑫ Cunette alla francese
- ⑬ Cunette da 1.50 m.
- ⑭ Canaletta ad asola in pista doppia di svincolo

INIZIO LOTTO 10 "RMINO" - Progr. 0.000
TERMINI LOTTO 9 "SCICLI" - Progr. 1.121.476 SIRACUSA
TERMINI LOTTO 9 "SCICLI" - Progr. 1.121.070 GELA

INIZIO LOTTO 9 "SCICLI" - Progr. 0.000
TERMINI LOTTO 8 "MODICA" - Progr. 9749.452
TERMINI LOTTO 8 "MODICA" - Progr. 9749.152

OPERA N. SS 194-08
SOTTOVIA SCATOLARE PISTA DOPPIA
L=11.00x6.50

OPERA N. SS 194-07
CAMPO FOTOVOLTAICO

OPERA N. SS 194-05
SOTTOPASSO SCATOLARE
L=11.00x6.50

OPERA N. SS 194-03
ACCESSO PRIVATO

OPERA N. SS 194-04
MURO DI SOSTEGNO IN C.A.

OPERA N. SS 194-02
RETTIFICA SP 96
SAN FILIPPO-CALAMARIERI

OPERA N. SS 194-06
ROTATORIA DI RACCORDO
TRA LA SP 96 e LA SS194

OPERA N. SS 194-09
OPERA N. SS194-09
RACCORDO CON LA VIABILITA' ESISTENTE

OPERA N. SS 194-10
VASCA DI PRIMA PIOGGIA
N. 68

OPERA N. SS 194-01
RETTIFICA SP 96
CALAMARIERI-SAN FILIPPO

**PONTE ESISTENTE
DA MANTENERE**



02	SET 2012	Conferimento materiali di risulta alla cava Truncaccia	A.SEMPREBON	A.FOLLESA	A.CACCIATORI
01	MAR 2011	Adeguamento Normativa	U.BERINI	A.BONETTO	F.BUSOLA
00	LUG 2004	Emissione	U.BERINI	A.BONETTO	F.MATTAROLO
REV. N.	DATA	DESCRIZIONE	ELABORATO	VERIFICATO	APPROVATO

SOSTITUISCE L'ELABORATO N° _____ SOSTITUITO DALL'ELABORATO N° _____

CONSORZIO PER LE AUTOSTRADE SICILIANE
AUTOSTRADA SIRACUSA - GELA
2° TRONCO: ROSOLINI - RAGUSA
LOTTO 9 : "SCICLI"
PROGETTO ESECUTIVO
SISTEMAZIONE IDRAULICA SUPERFICIALE
PLANIMETRIA DI PROGETTO
TAVOLA 31 DI 32

ELABORATO N.	A18-9-id31	PROGETTAZIONE	
DATA	LUGLIO 2004	IL RESPONSABILE :	DOTT. ING. F. BUSOLA
CODICE CAD-FILE	A18-9-id31.dwg		

OPERA PROIETTATA AI SENSI DELLA LEGGE 22 APRILE 1941 N. 633 TUTTI I DIRITTI RISERVATI
QUALSIASI RIPRODUZIONE ED UTILIZZAZIONE NON AUTORIZZATE SARANNO PERSEGUITE A RICORSO DI LEGGE