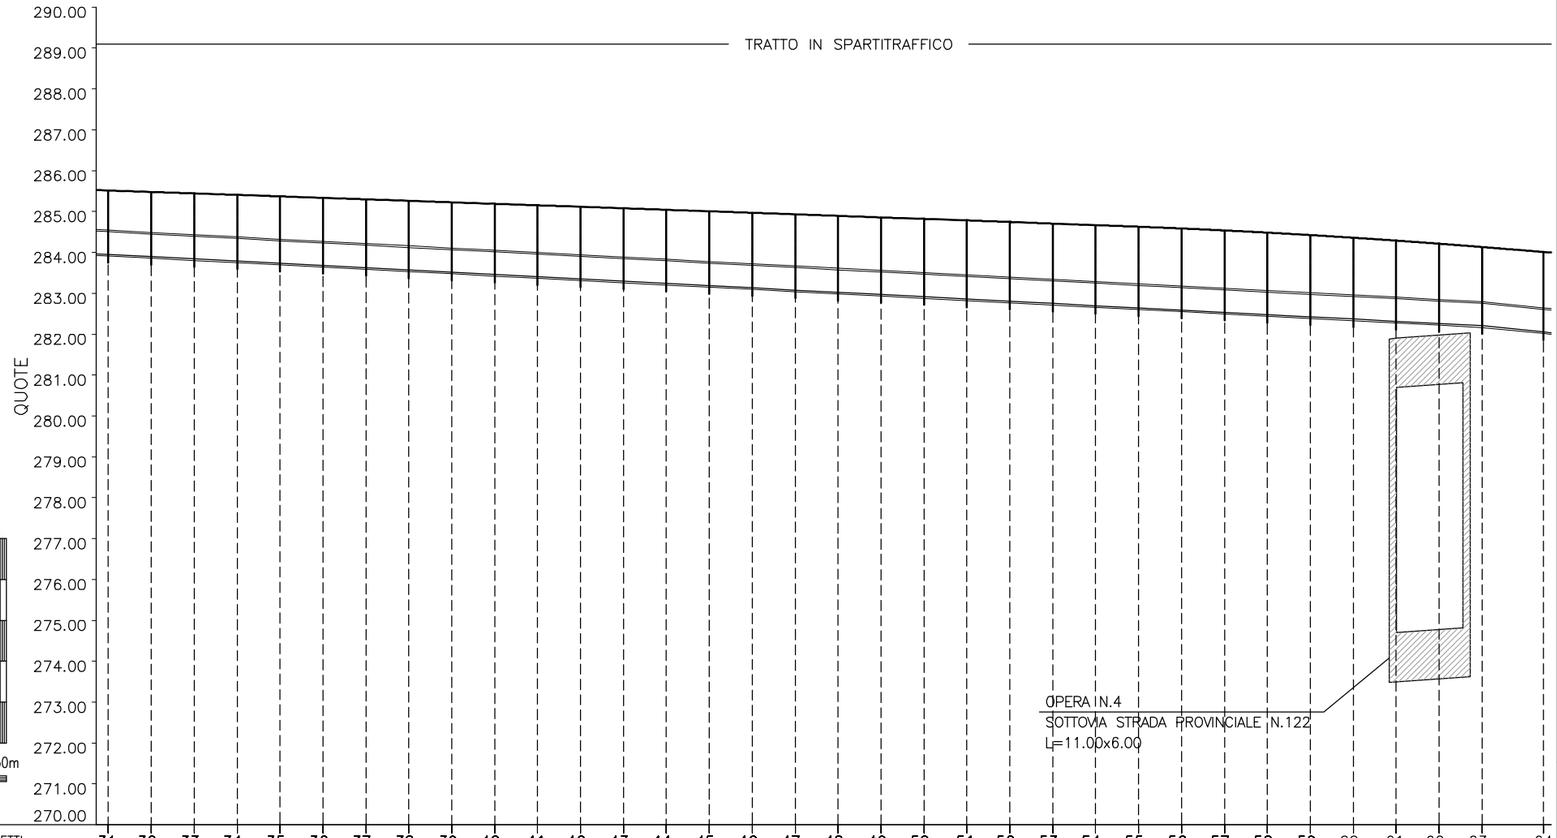
TRATTO IN SPARTITRAFFICO
QUOTE
290.00
289.00
288.00
287.00
286.00
285.00
284.00
283.00
282.00
281.00
280.00
279.00
278.00
277.00
276.00
275.00
274.00
273.00
272.00
271.00
270.00
5m
4
3
2
1
0
0 10 20 30 40 50m
OPERA IN.4
SOTTOVIA STRADA PROVINCIALE N.122
L=11.00x6.00

| | | |