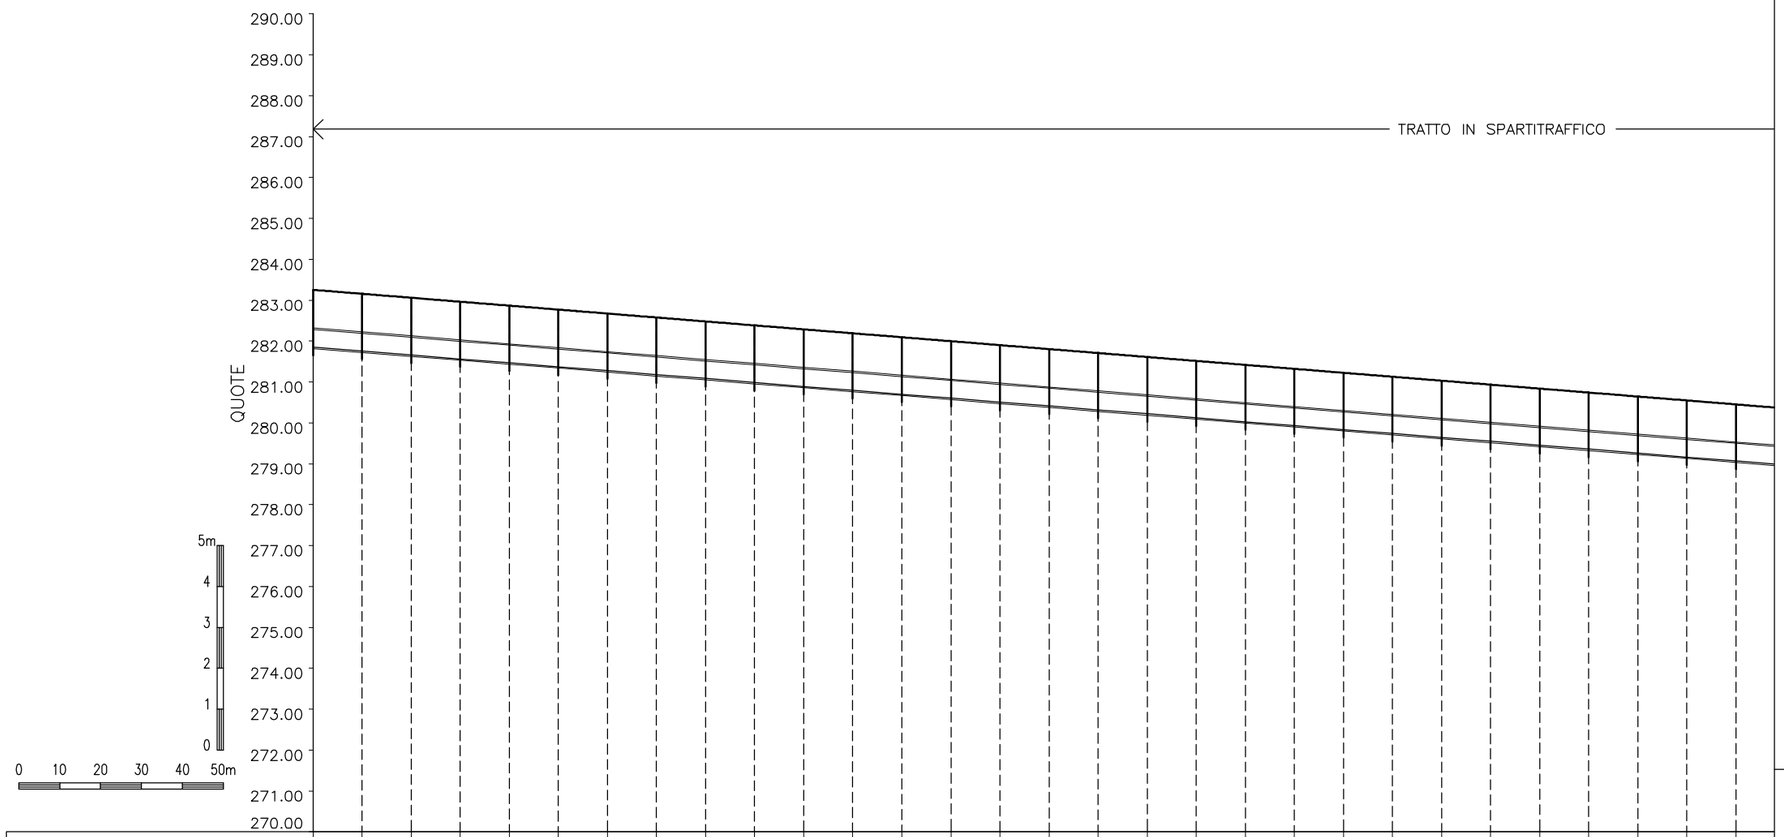

NUMERO POZZETTI :	1	2	3	4	5	6	7	8	9	10	11	12	13	14	15	16	17	18	19	20	21	22	23	24	25	26	27	28	29	30
TIPO POZZETTI :	7A	7A	7A	7A	7A	7A	7A	7A	7A	7A	7A	7A	7A	7A	7A	7A	7A	7A	7A	7A	7A	7A	7A	7A	7A	7A	7A	7A	7A	7A
H POZZETTI :	1.31	1.31	1.31	1.31	1.31	1.31	1.30	1.31	1.31	1.30	1.31	1.30	1.30	1.31	1.30	1.30	1.30	1.30	1.31	1.30	1.30	1.30	1.30	1.30	1.30	1.30	1.29	1.30	1.30	1.29
QUOTA SOMMITA' POZZETTI :	283.30	283.21	283.11	283.01	282.92	282.82	282.72	282.63	282.53	282.43	282.34	282.24	282.14	282.05	281.95	281.85	281.76	281.66	281.57	281.47	281.37	281.28	281.18	281.08	280.99	280.89	280.79	280.70	280.60	280.50
QUOTE FONDO TUBO :	281.85	281.76	281.66	281.57	281.47	281.37	281.28	281.18	281.09	280.99	280.89	280.80	280.70	280.61	280.51	280.41	280.32	280.22	280.13	280.03	279.93	279.84	279.74	279.65	279.55	279.45	279.36	279.26	279.17	279.07
DISTANZE PARZIALI:	12.00	12.00	12.00	12.00	12.00	12.00	12.00	12.00	12.00	12.00	12.00	12.00	12.00	12.00	12.00	12.00	12.00	12.00	12.00	12.00	12.00	12.00	12.00	12.00	12.00	12.00	12.00	12.00	12.00	12.00
DISTANZE PROGRESSIVE:	0.00	12.00	24.00	36.00	48.00	60.00	72.00	84.00	96.00	108.00	120.00	132.00	144.00	156.00	168.00	180.00	192.00	204.00	216.00	228.00	240.00	252.00	264.00	276.00	288.00	300.00	312.00	324.00	336.00	348.00
PENDENZA TUBAZIONI:	0.8%	0.8%	0.8%	0.8%	0.8%	0.8%	0.8%	0.8%	0.8%	0.8%	0.8%	0.8%	0.8%	0.8%	0.8%	0.8%	0.8%	0.8%	0.8%	0.8%	0.8%	0.8%	0.8%	0.8%	0.8%	0.8%	0.8%	0.8%	0.8%	0.8%
LUNGHEZZA TUBAZIONI:	11.20	11.20	11.20	11.20	11.20	11.20	11.20	11.20	11.20	11.20	11.20	11.20	11.20	11.20	11.20	11.20	11.20	11.20	11.20	11.20	11.20	11.20	11.20	11.20	11.20	11.20	11.20	11.20	11.20	11.20
TIPO TUBAZIONI:	PEAD DE 500 mm SN8																													

REV. N.	DATA	DESCRIZIONE	ELABORATO	VERIFICATO	APPROVATO
02	SET 2012	Conferimento materiali di risulta alla cava Truncafila	A.SEMPREBON	A.FOLLESA	A.CACCIATORI
01	MAR 2011	Adeguamento Normativa	R.PIRONTI	A.CACCIATORI	F.BUSOLA
00	LUG 2004	Emissione	R.PIRONTI	A.BONETTO	F.MATTAROLO

SOSTITUISCE L'ELABORATO N° | SOSTITUITO DALL'ELABORATO N°

CONSORZIO PER LE AUTOSTRADE SICILIANE

AUTOSTRADA SIRACUSA – GELA

2° TRONCO: ROSOLINI – RAGUSA
LOTTO 9 : "SCICLI"

PROGETTO ESECUTIVO

SISTEMAZIONE IDRAULICA SUPERFICIALE

COLLETTORE N. 5 – TAV.1

PROFILO LONGITUDINALE

ELABORATO N.	A18–9–is111
DATA	LUGLIO 2004
CODICE CAD–FILE	A18–9–is111.dwg

PROGETTAZIONE PROGINGEGNERIA

IL RESPONSABILE : DOTT. ING. F. BUSOLA

OPERA PROTETTA AI SENSI DELLA LEGGE 22 APRILE 1941 N. 633 TUTTI I DIRITTI RISERVATI
QUALSIASI RIPRODUZIONE ED UTILIZZAZIONE NON AUTORIZZATE SARANNO PERSEGUITE A RIGORE DI LEGGE