



290.00
280.00
QUOTE
270.00

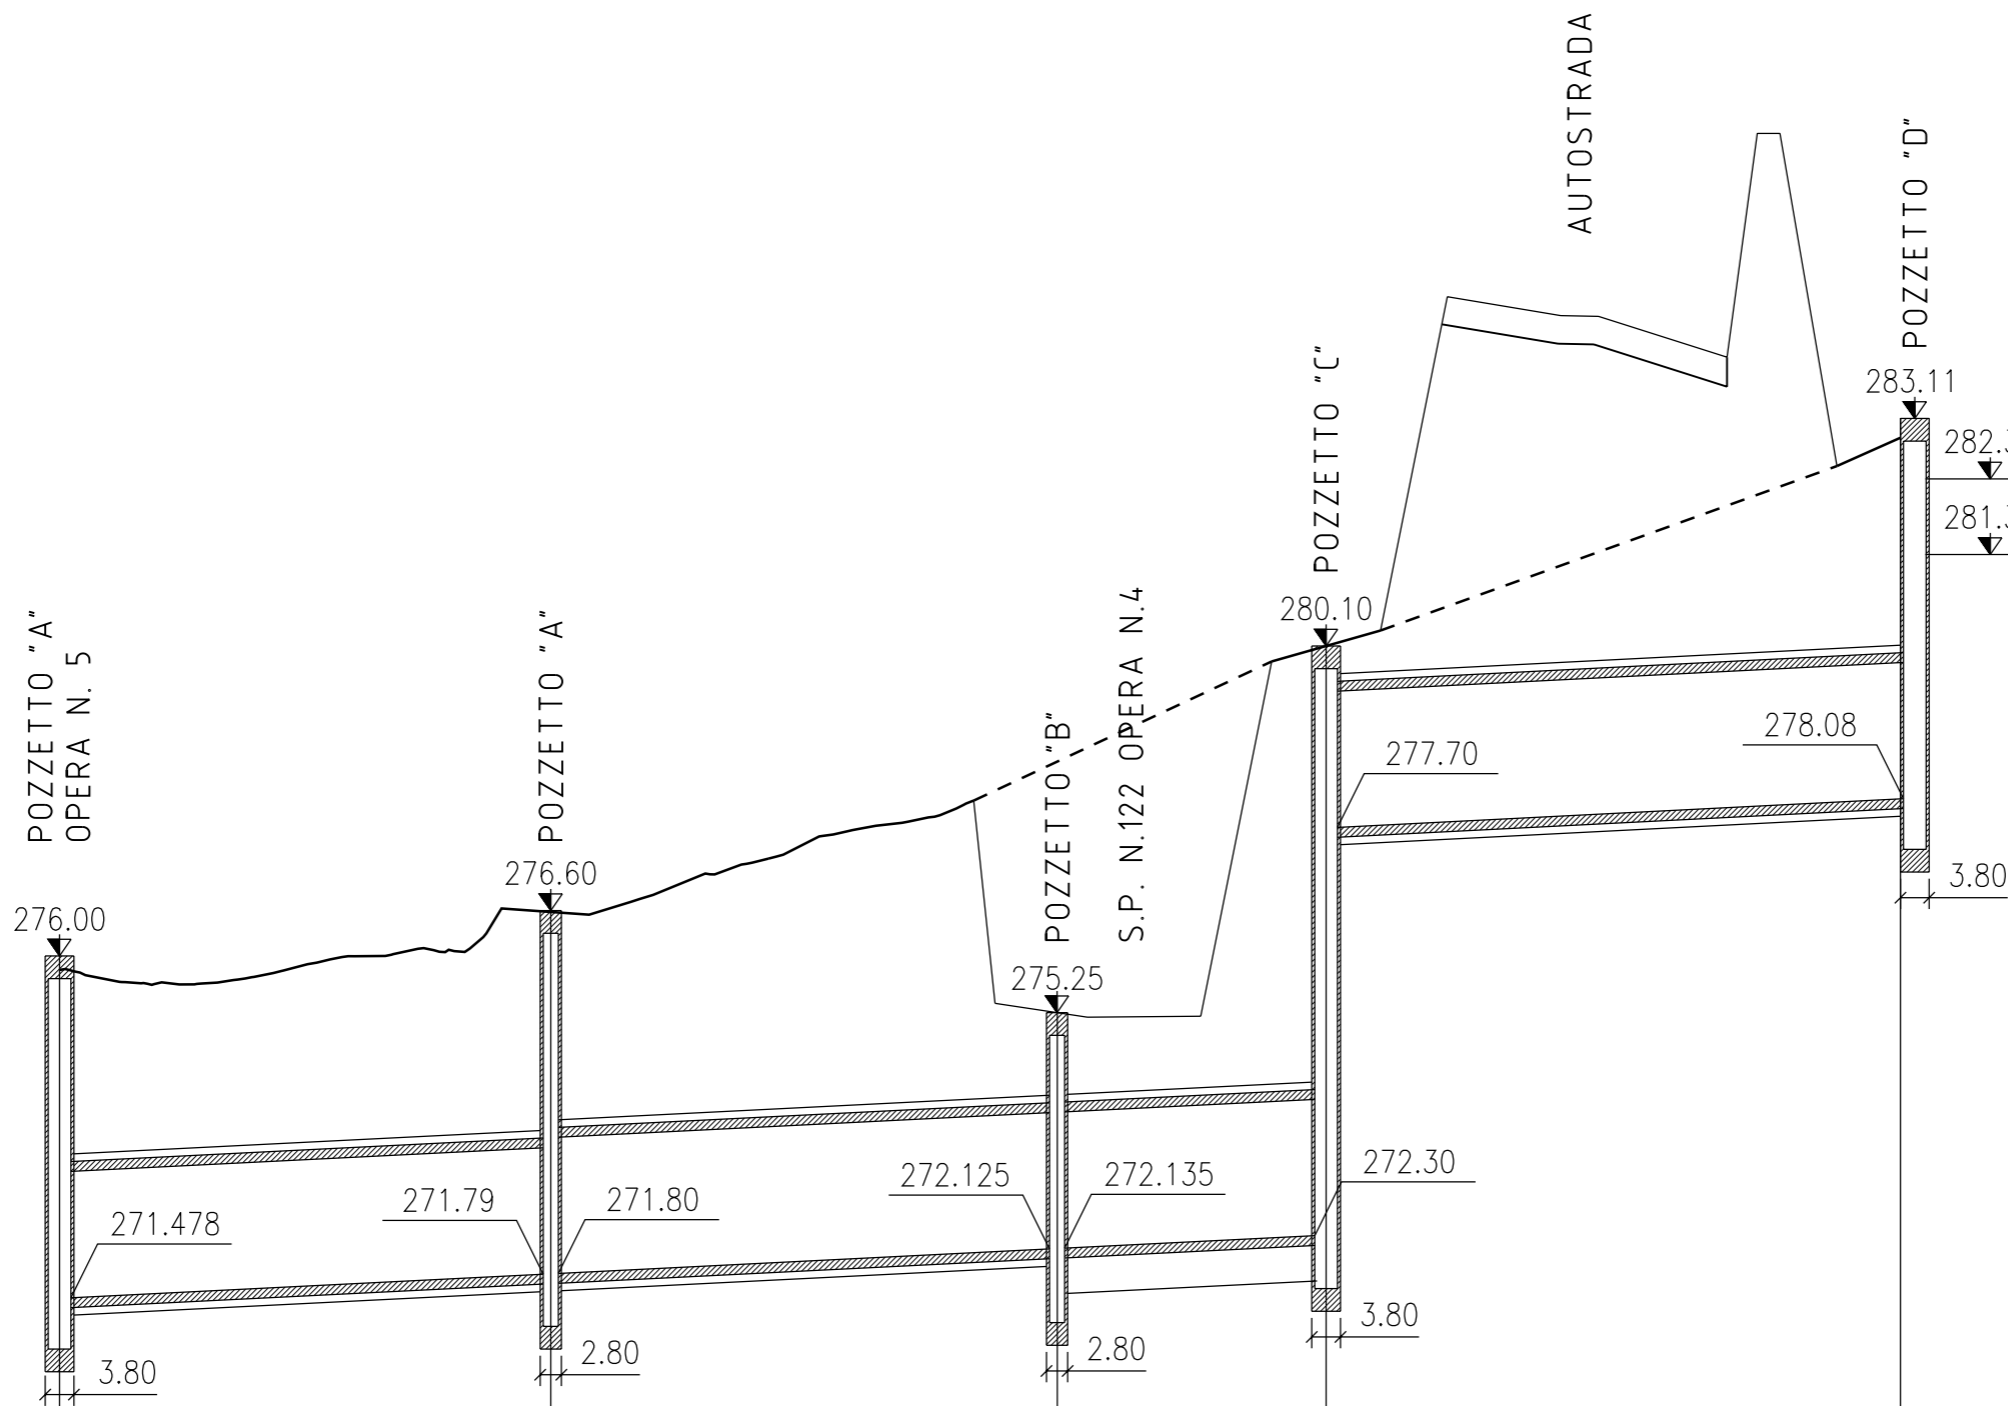

SBOCCO CANALETTA -
TRAPEZIA 0.50/0.50/0.50
SBOCCO CANALETTA -
OPERA N.6 1.50/1.00/1.50

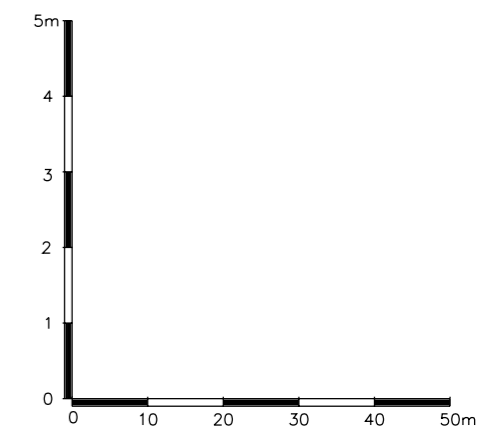

QUOTE DEL TERRENO :	275.81	276.58	275.25	280.00	282.80
DISTANZE PROGRESSIVE :	0.00	64.98	131.98	167.54	243.51
DISTANZE PARZIALI :		64.98	67.00	35.56	75.97
TIPOLOGIA TUBI :	TUBO IN PEaD SPIRALATO DI 1800 KN/m ² 8				
LUNGHEZZA TUBI :		64.48	2.00	65.00	2.00
				33.06	3.00
					74.47
					4.00

02	SET 2012	Conferimento materiali di risulta alla cava Truncallo	PIRONTI	BONETTO	BUSOLA
01	MAR 2011	Adeguamento Normativa	PIRONTI	BONETTO	BUSOLA
00	LUC 2004	Emissione	PIRONTI	BONETTO	MATTAROLO
REV. N.	DATA	DESCRIZIONE	ELABORATO	VERIFICATO	APPROVATO
SOSTITUISCE L'ELABORATO N°			SOSTITUITO DALL'ELABORATO N°		
CONSORZIO PER LE AUTOSTRADIE SICILIANE AUTOSTRADA SIRACUSA - GELA 2° TRONCO: ROSOLINI - RAGUSA LOTTO 9 : "SCICLI" PROGETTO ESECUTIVO					
SISTEMAZIONI ED OPERE DI ATTRAVERSAMENTO IDRAULICHE OPERA 3bis TOMBINATURA ØDI1800 IN PEaD SPIRALATO DI SCARICO OPERA N.6 NELL'OPERA N.5 PROFILO LONGITUDINALE					
ELABORATO N.	A18-9-i12		PROGETTAZIONE		
DATA	LUGLIO 2004		IL RESPONSABILE : DOTT. ING. F. BUSOLA		
CODICE CAD-FILE	A18-9-i12.dgn				
OPERA PROTETTA AI SENSI DELLA LEGGE 22 APRILE 1941 N. 633 TUTTI I DIRITTI RISERVATI QUALSIASI RIPRODUZIONE ED UTILIZZAZIONE NON AUTORIZZATE SARANNO PERSEGUITE A RIGORE DI LEGGE					