


PROFILO LONGITUDINALE

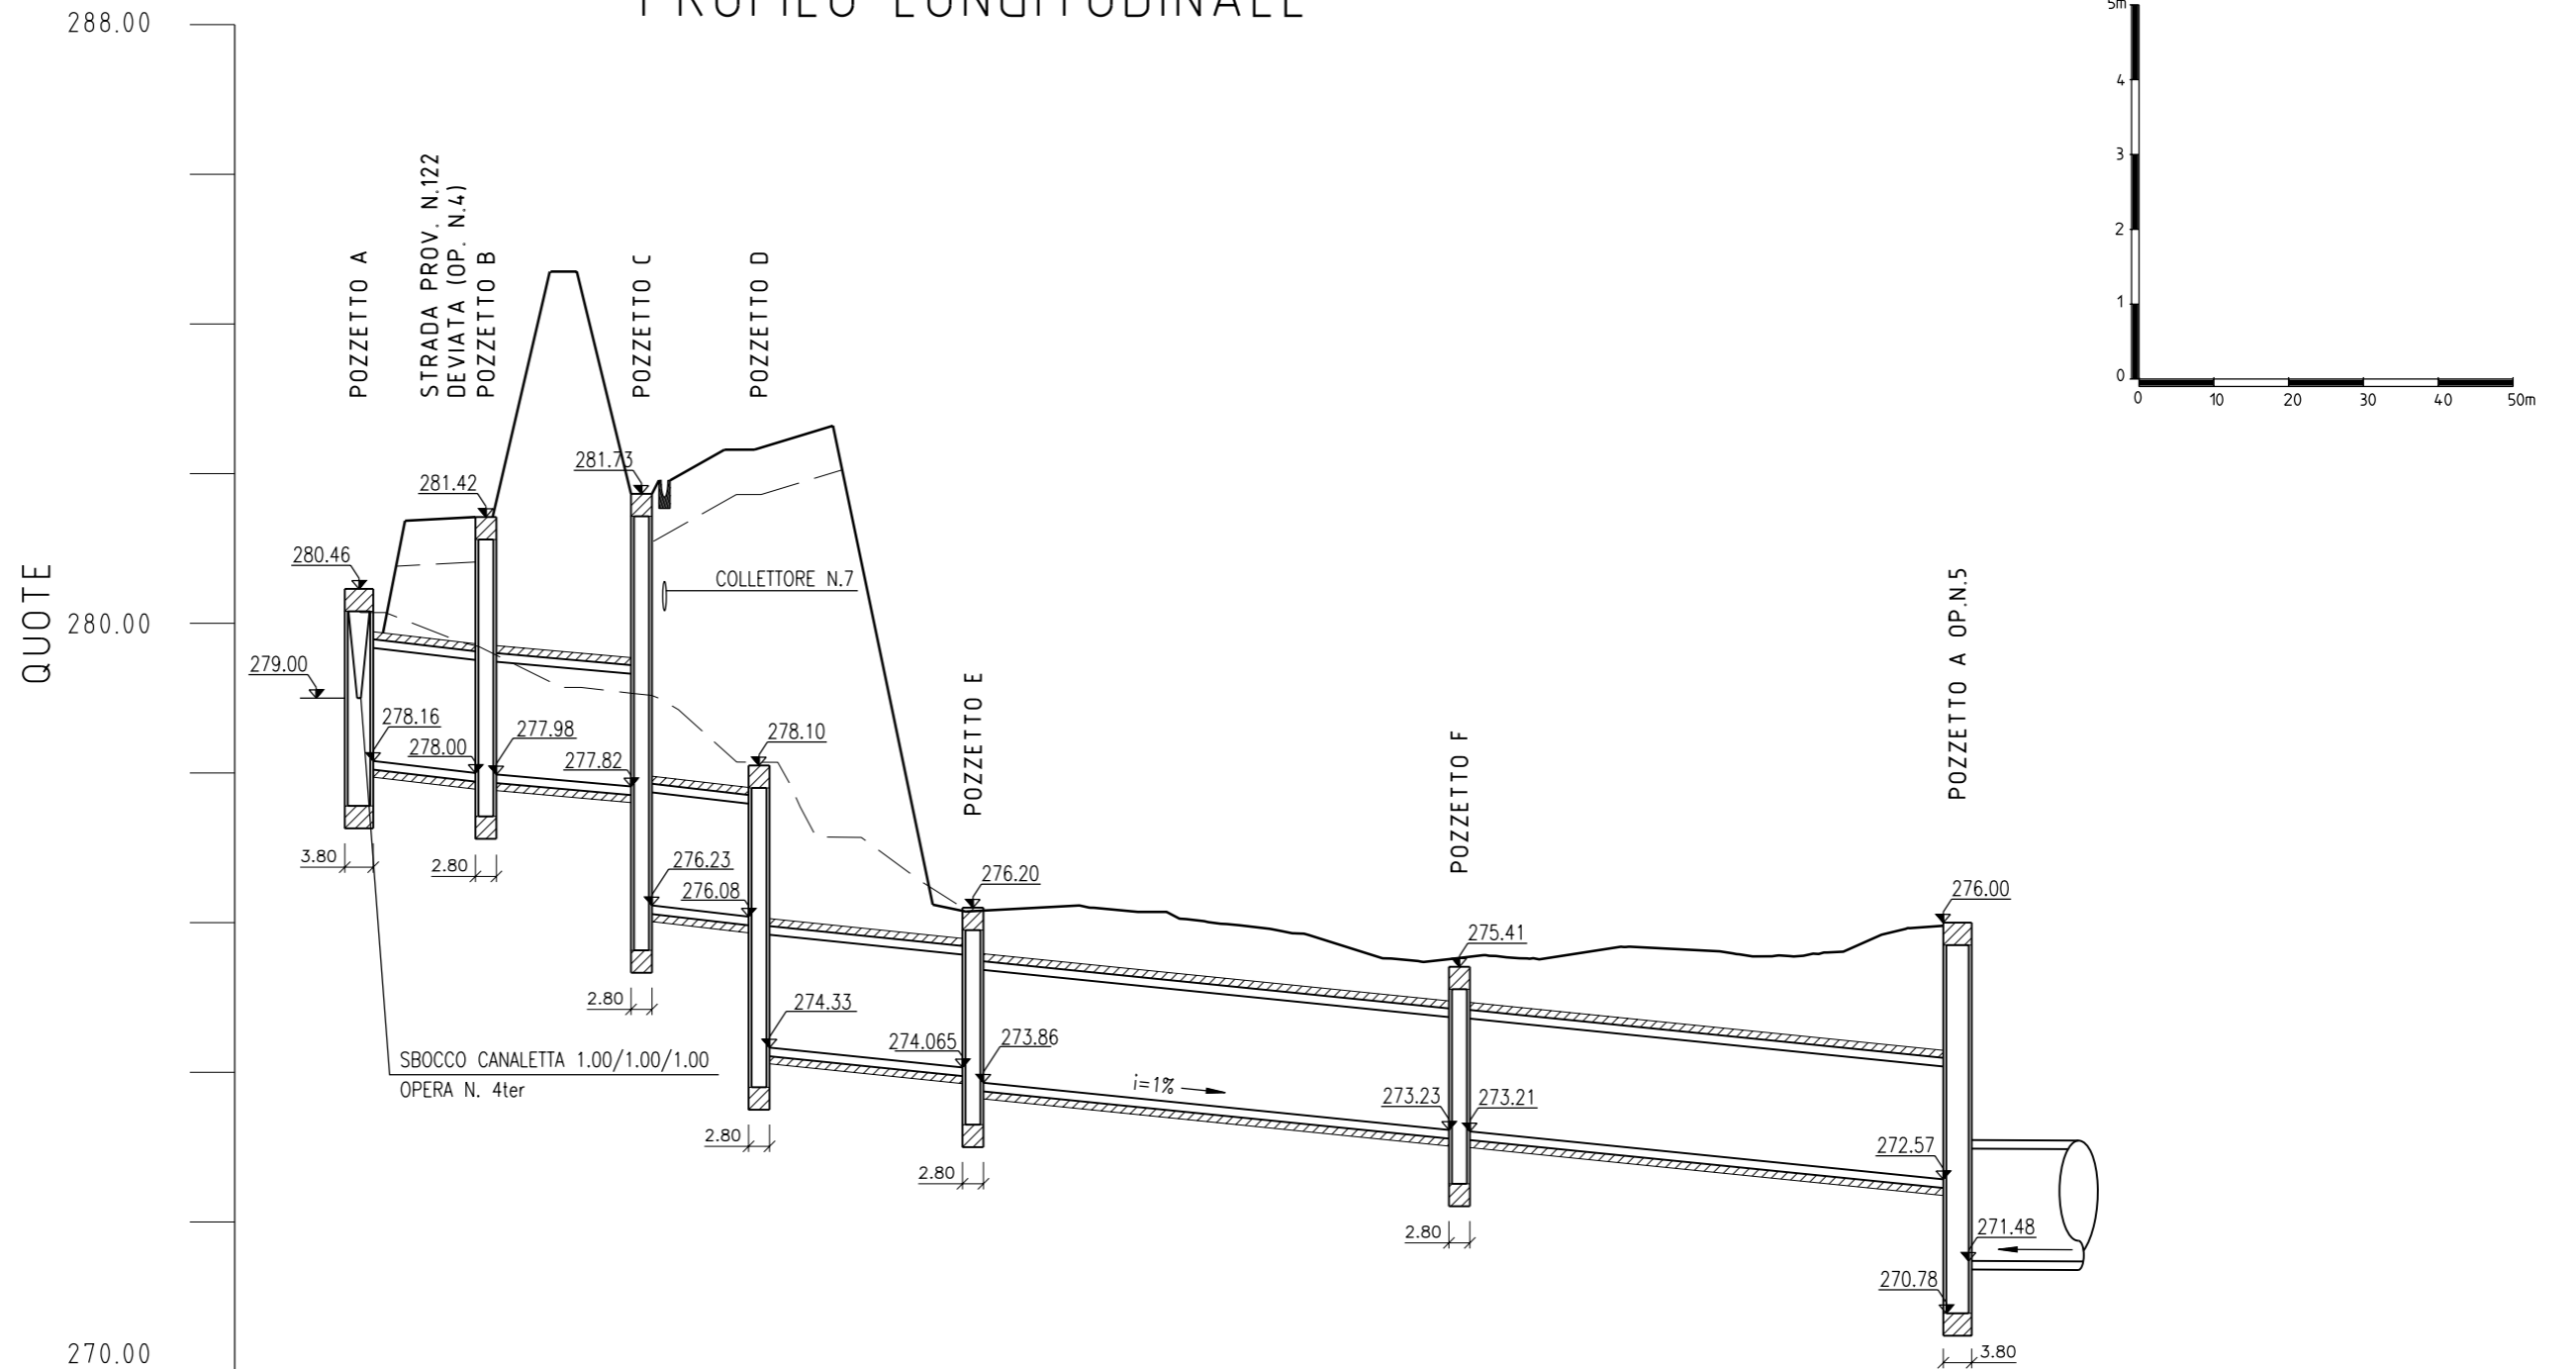

QUOTE DEL TERRENO :	280.02	279.53	278.96	277.95	276.00	275.37	275.81
DISTANZE PROGRESSIVE :	0.00	15.06	35.86	51.57	80.16	145.18	211.76
DISTANZE PARZIALI :	15.06	20.80	15.71	28.59	65.02	66.58	
TIPOLOGIA TUBI :	TUBO IN PEaD SPIRALATO DI 1500 KN/m ² 8						
LUNGHEZZA TUBI :	15.86	16.00	15.11	26.59	63.02	64.08	1.50

02	SET 2012	Conferimento materiali di risulta alla cava Truncatillo	PIRONTI	BONETTO	BUSOLA
01	MAR 2011	Adeguamento Normativa	AVATI	BONETTO	BUSOLA
00	LUC 2004	Emissione	AVATI	BONETTO	MATTAROLO
REV. N.	DATA	DESCRIZIONE	ELABORATO	VERIFICATO	APPROVATO
SOSTITUISCE L'ELABORATO N°			SOSTITUITO DALL'ELABORATO N°		
CONSORZIO PER LE AUTOSTRADIE SICILIANE AUTOSTRADA SIRACUSA - GELA 2° TRONCO: ROSOLINI - RAGUSA LOTTO 9 : "SCICLI" PROGETTO ESECUTIVO					
SISTEMAZIONI ED OPERE DI ATTRAVERSAMENTO IDRAULICHE OPERA N. 4bis TOMBINATURA Ø1500 IN PEaD SPIRALATO DI SCARICO OPERA N. 4ter NELL'OPERA N.5 PROFILO LONGITUDINALE					
ELABORATO N.	A18-9-i22	PROGETTAZIONE			
DATA	LUGLIO 2004	IL RESPONSABILE : DOTT. ING. F. BUSOLA			
CODICE CAD-FILE	A18-9-i22.dgn				
OPERA PROTETTA AI SENSI DELLA LEGGE 22 APRILE 1941 N. 633 TUTTI I DIRITTI RISERVATI QUALSIASI RIPRODUZIONE ED UTILIZZAZIONE NON AUTORIZZATE SARANNO PERSEGUITE A RIGORE DI LEGGE					