


PROFILO LONGITUDINALE

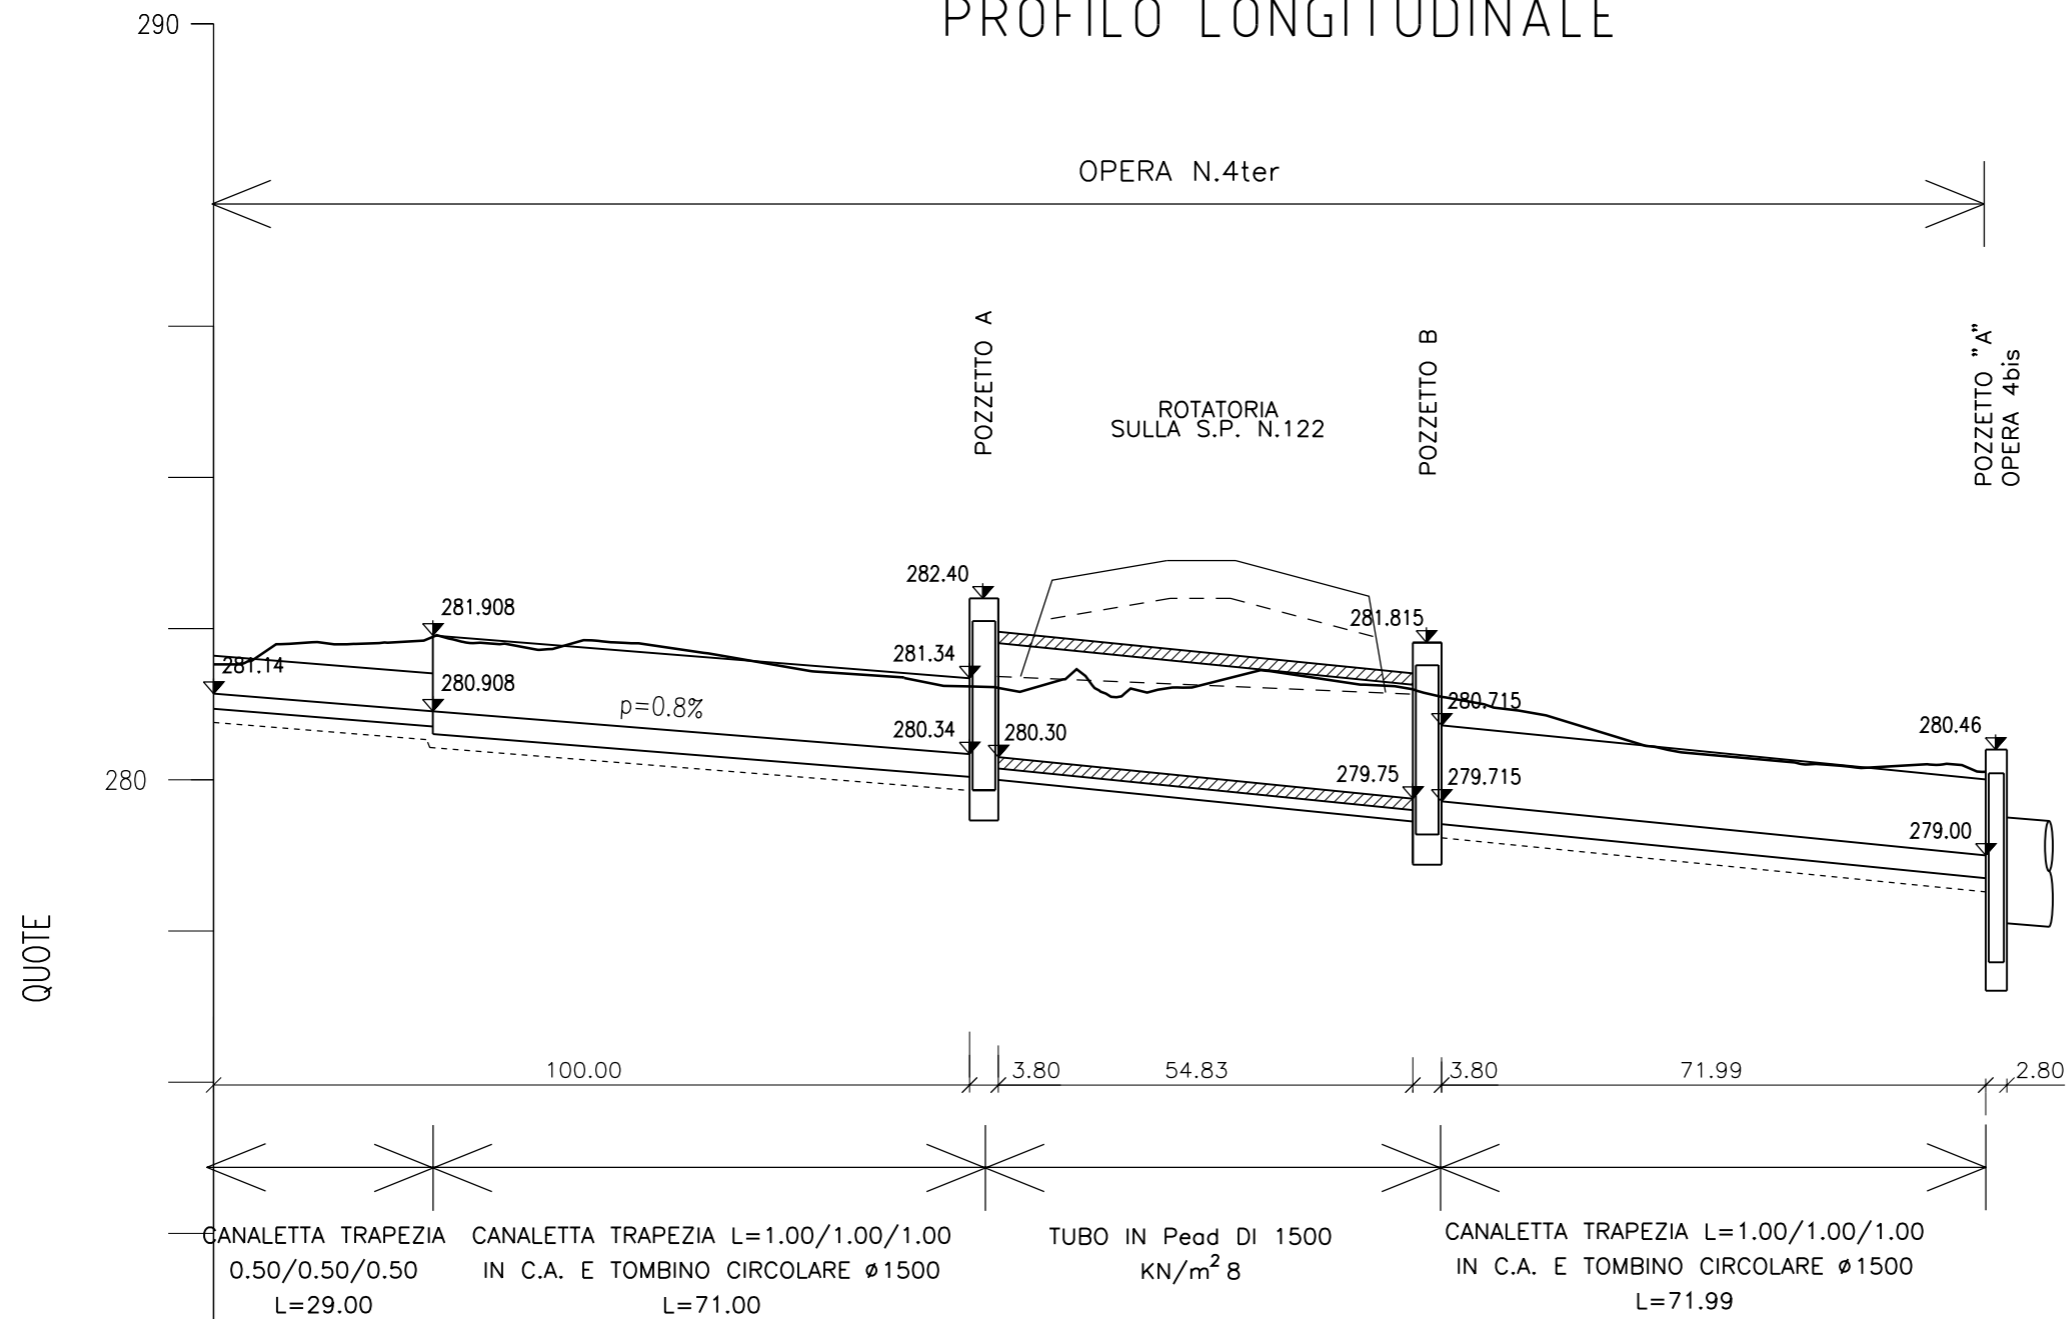

QUOTE DEL TERRENO :	281.53	281.89	281.73	281.36	281.24	281.22	281.20	281.10	280.39	280.31	280.11
DISTANZE PROGRESSIVE :	0.00	29.00	44.00	91.00	100.00	103.80	158.64	162.43	192.43	192.43	234.42
DISTANZE PARZIALI :	0.00	29.00	15.00	47.00	9.00	3.80	54.83	3.80	30.00	7.57	34.42

02	SET 2012	Conferimento materiali di risulta alla cava Truncatillo	SEMPREBON	BONETTO	BUSOLA
01	MAR 2011	Adeguamento Normativo	SEMPREBON	BONETTO	BUSOLA
00	LUG 2004	Emissione	AVATI	BONETTO	BUSOLA
REV. N.	DATA	DESCRIZIONE	ELABORATO	VERIFICATO	APPROVATO
SOSTITUISCE L'ELABORATO N°			SOSTITUITO DALL'ELABORATO N°		
CONSORZIO PER LE AUTOSTRADIE SICILIANE AUTOSTRADA SIRACUSA - GELA 2° TRONCO: ROSOLINI - RAGUSA LOTTO 9 : "SCICLI" PROGETTO ESECUTIVO SISTEMAZIONI ED OPERE DI ATTRAVERSAMENTO IDRAULICHE OPERA N. 4ter CANALETTA TRAPEZIA IN C.A. 1.00+1.00+1.00 E TOMBINO ϕ1500 IN Pead PROFILO LONGITUDINALE					
ELABORATO N.	A18-9-i32		PROGETTAZIONE		
DATA	LUGLIO 2004				
CODICE CAD-FILE	A18-9-i32.dgn		IL RESPONSABILE : DOTT. ING. F. BUSOLA		
OPERA PROTETTA AI SENSI DELLA LEGGE 22 APRILE 1941 N. 633 TUTTI I DIRITTI RISERVATI QUALSIASI RIPRODUZIONE ED UTILIZZAZIONE NON AUTORIZZATE SARANNO PERSEGUITE A RIGORE DI LEGGE					