


# PIANTA


OPERA N. 99  
TUBAZIONE IN PEaD DI 1000mm

RIVESTIMENTO IN PIETRAMME  
SIGILLATO CON MALTA CEMENTIZIA  
(PARAMENTO 1/5)

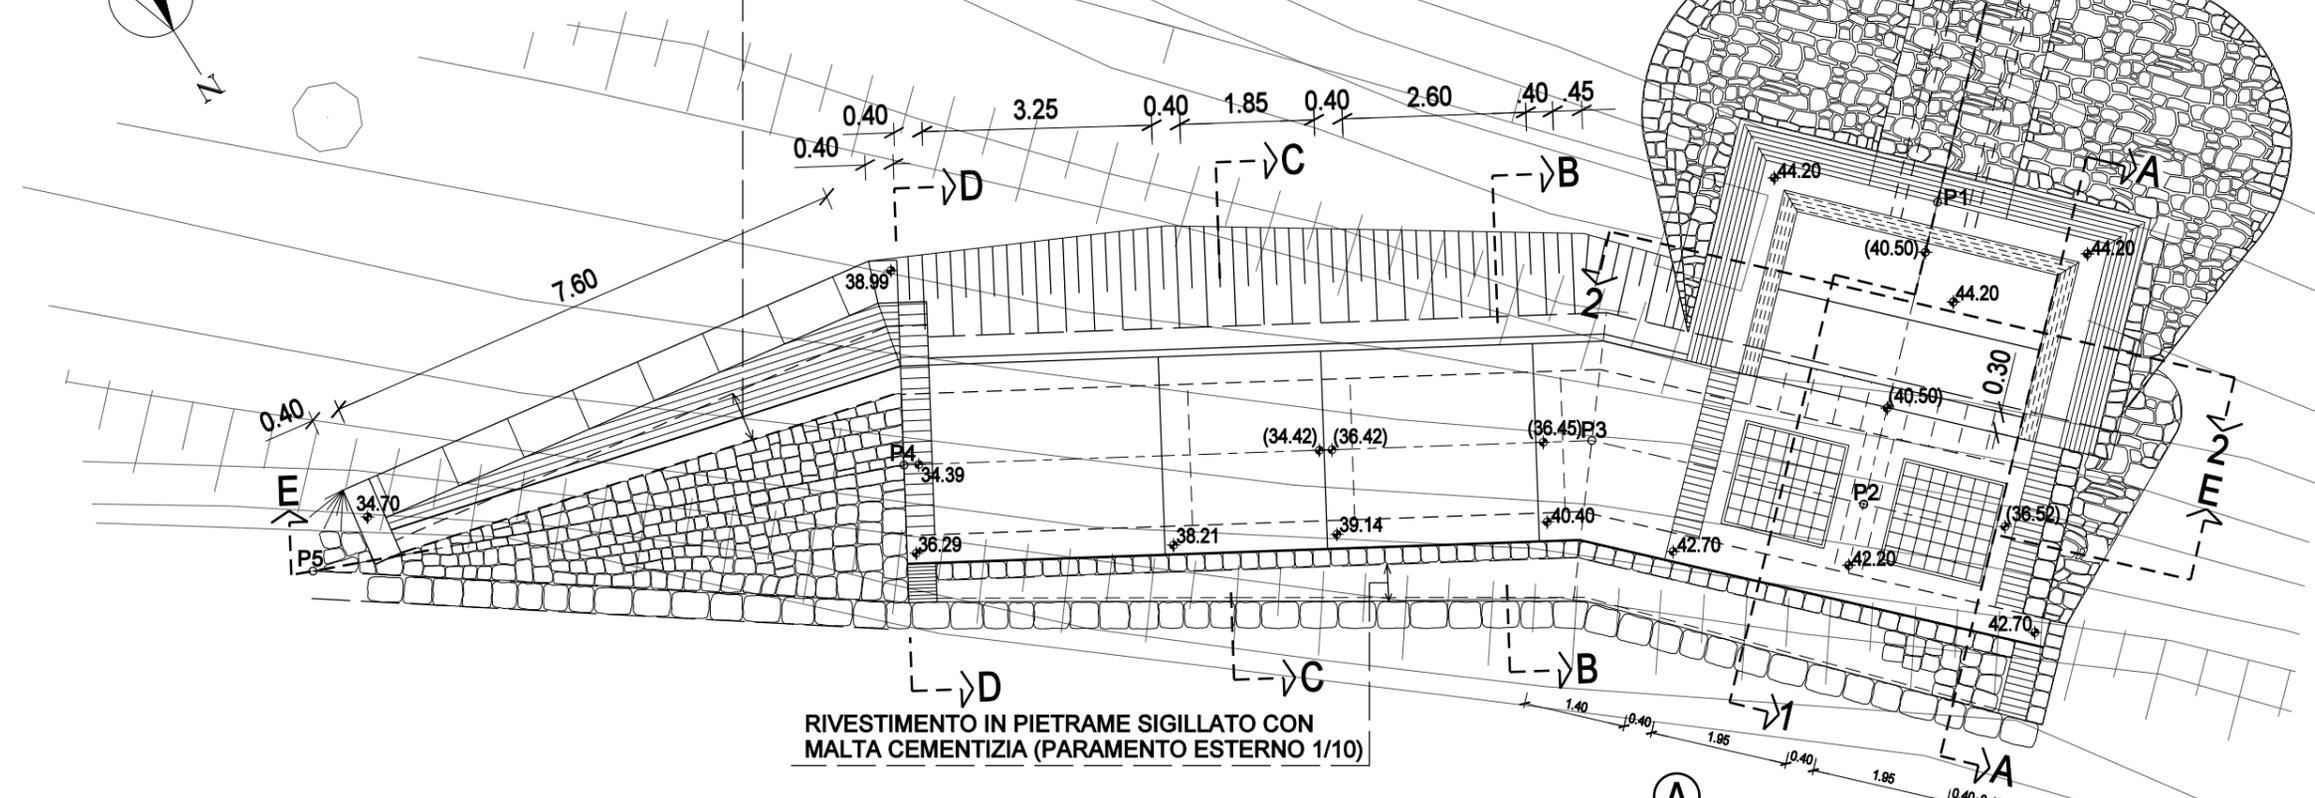

RIVESTIMENTO IN PIETRAMME SIGILLATO CON  
MALTA CEMENTIZIA (PARAMENTO ESTERNO 1/10)

## SEZIONE E-E

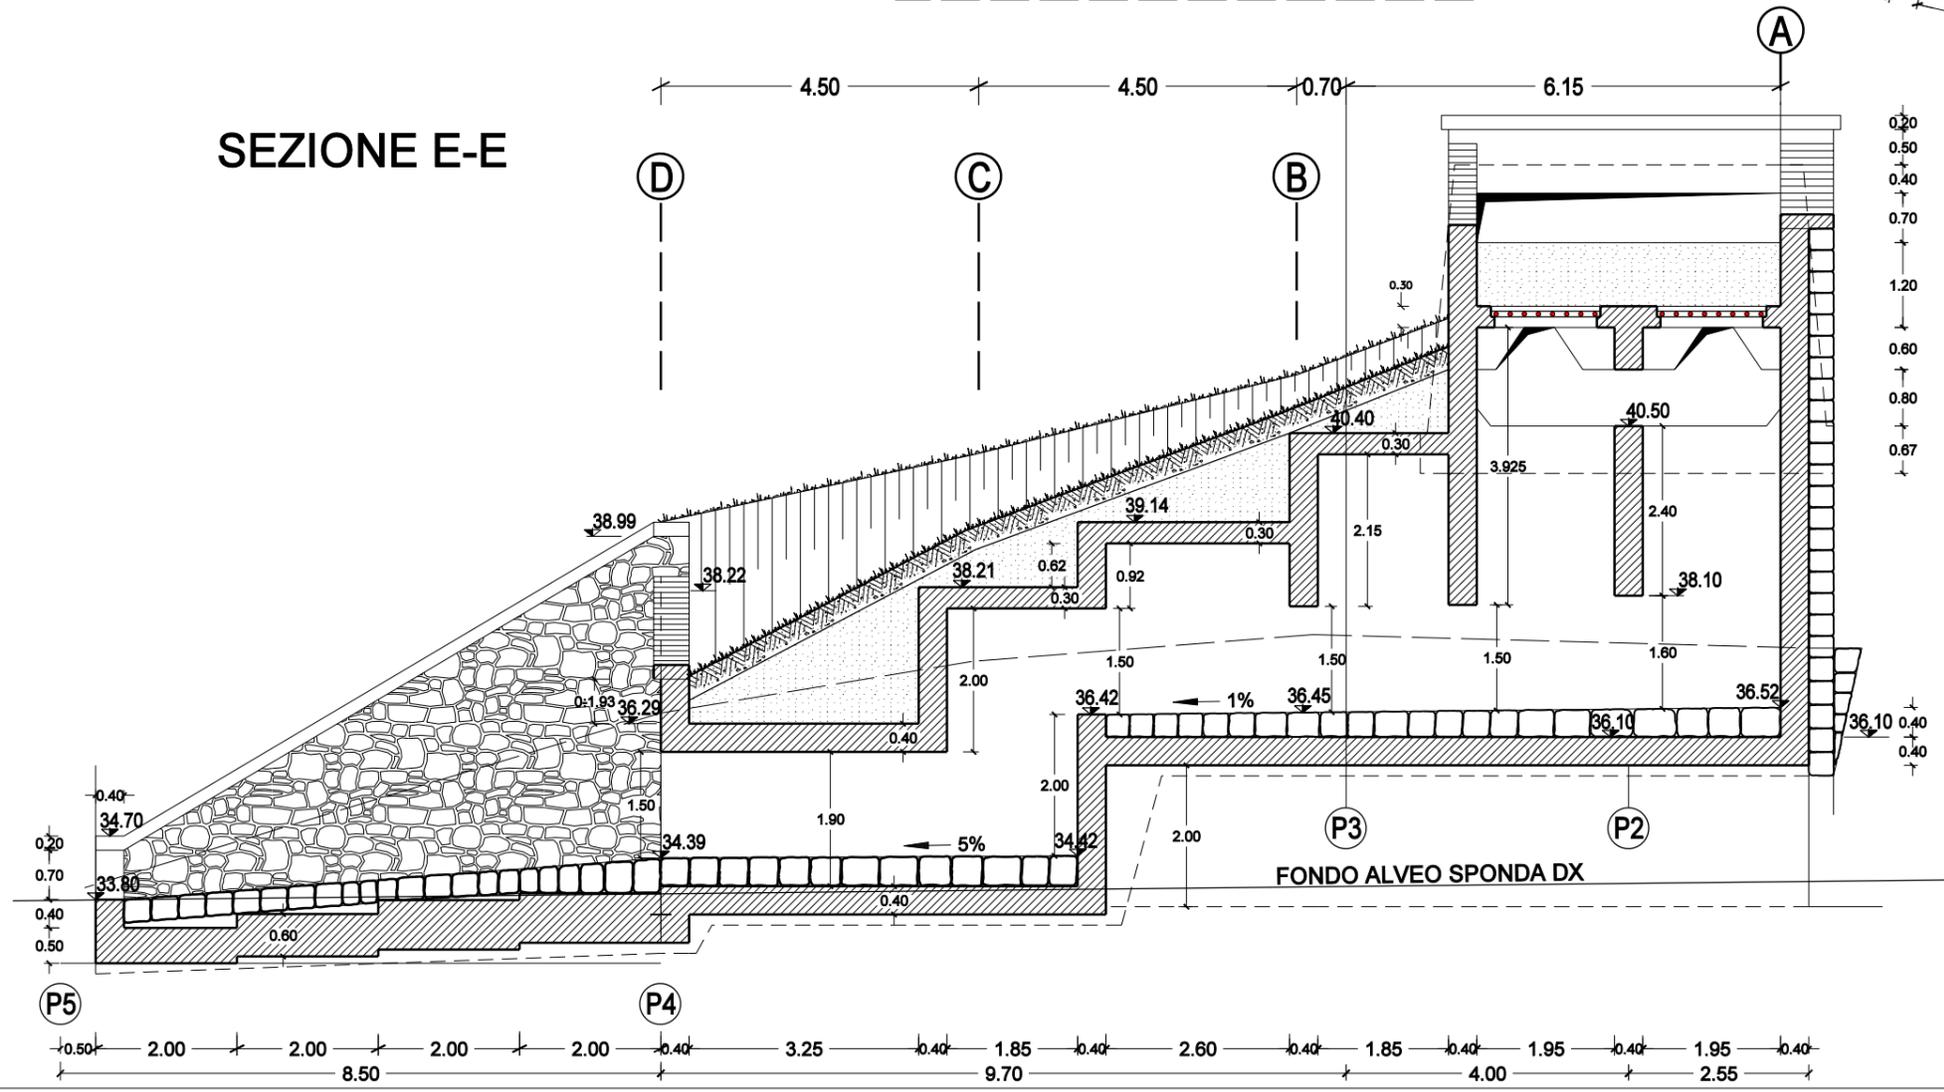

PUNTI	EST	NORD
1	110463.165	84464.893
2	110466.334	84467.945
3	110.469.141	84465.104
4	110477.515	84460.210
5	110.485.387	84457.002



02	SET 2012	Conferimento materiali di risulta alla cava Truncafla	BERINI	BONETTO	CACCIATORI
01	MAR 2011	Adeguamento Normativo	BERINI	BONETTO	CACCIATORI
00	LUG 2004	Emissione	BERINI	BONETTO	CACCIATORI
REV. N.	DATA	DESCRIZIONE	ELABORATO	VERIFICATO	APPROVATO
SOSTITUISCE L'ELABORATO N°			SOSTITUITO DALL'ELABORATO N°		
<b>CONSORZIO PER LE AUTOSTRADIE SICILIANE</b> AUTOSTRADA SIRACUSA - GELA 2° TRONCO: ROSOLINI - RAGUSA LOTTO 9: "SCICLI" PROGETTO ESECUTIVO					
<b>SISTEMAZIONI ED OPERE DI ATTRAVERSAMENTO IDRAULICHE</b> OPERA N. 100 - VASCA DI DISSIPAZIONE E OPERA DI SCARICO NEL TORRENTE MODICA A MONTE DEL VIADOTTO PIANA - SEZIONE E-E - ELEMENTI NUMERICI					
ELABORATO N.	A18-9-i441		PROGETTAZIONE		
DATA	LUGLIO 2004		IL RESPONSABILE:	DOTT. ING. F. BUSOLA	
CODICE CAD-FILE	A18-9-i411.dgn				
OPERA PROTETTA AI SENSI DELLA LEGGE 22 APRILE 1941 N. 633 TUTTI I DIRITTI RISERVATI QUALSIASI RIPRODUZIONE ED UTILIZZAZIONE NON AUTORIZZATE SARANNO PERSEGUITE A RIGORE DI LEGGE					