


EST	NORD	PUNTI
118279.1650	84985.2172	PA
118195.4632	84946.2036	PB
118169.3113	84931.6787	PC
118108.7652	84891.6764	PD
118103.0145	84876.8288	PE
117679.4475	84704.5725	PF
117657.2997	84703.8973	PG
117586.0265	84678.8078	PH
117517.1270	84663.5340	PI
117338.2975	84571.8739	PL

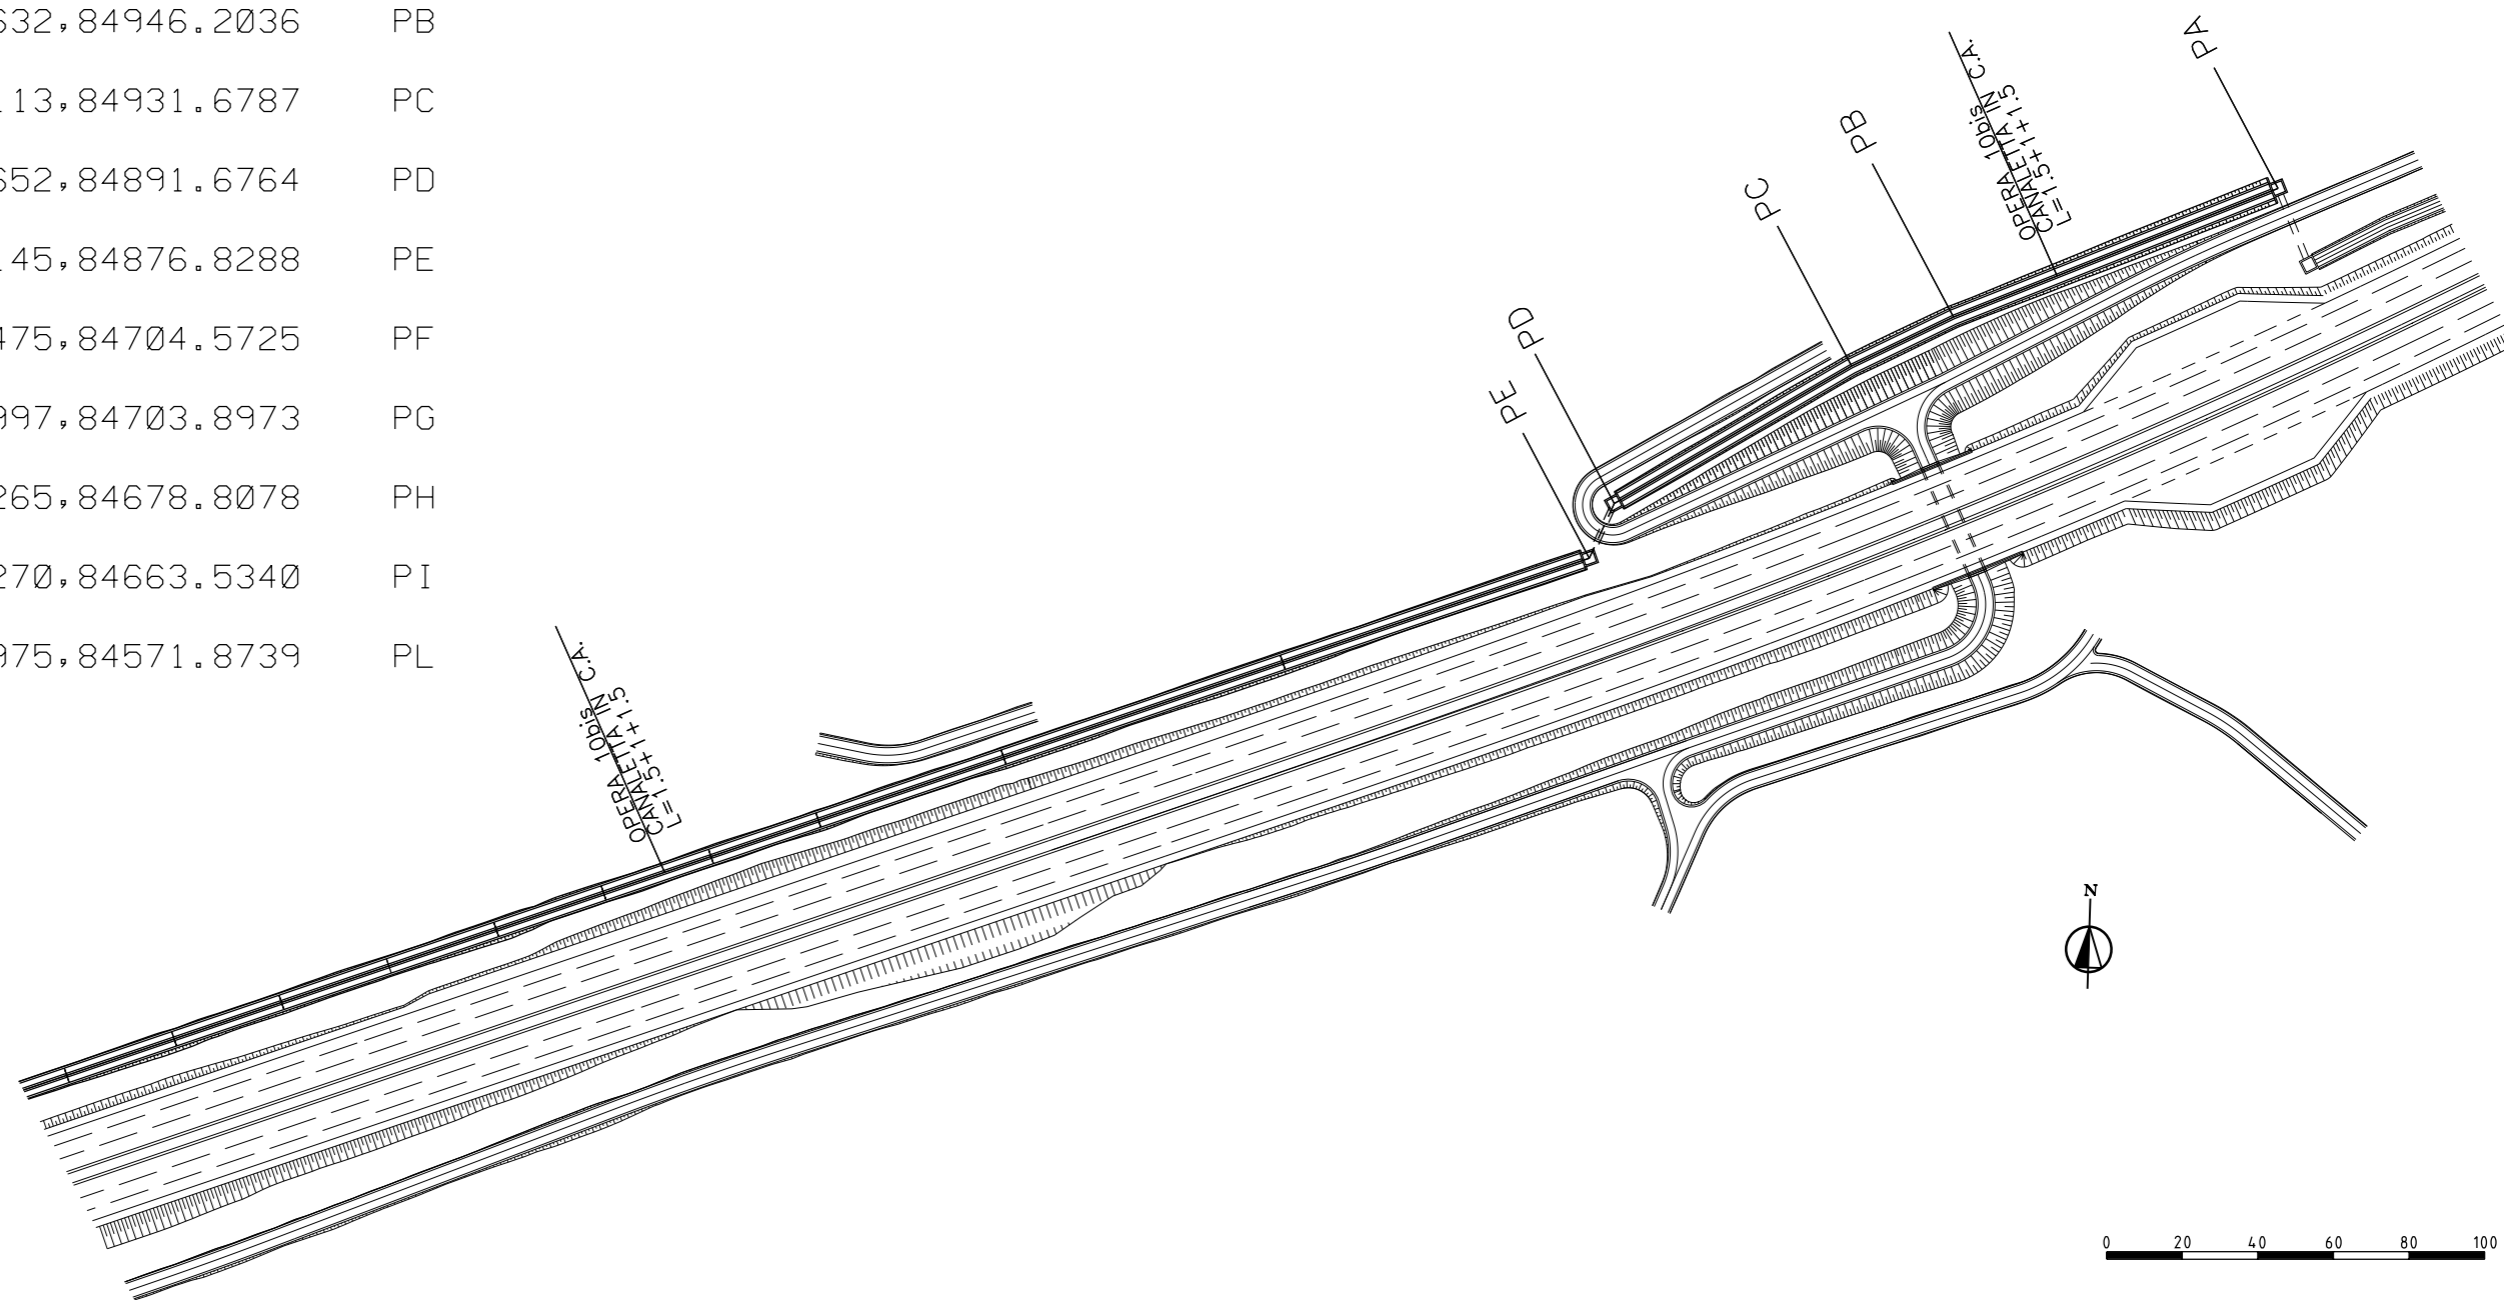

02	SET 2012	Conferimento materiali di risulta alla cava Truncafilo	SEMPREBON	BONETTO	BUSOLA
01	MAR 2011	Adeguamento Normativo	SEMPREBON	BONETTO	BUSOLA
00	LUG 2004	Emissione	PIRONTI	BONETTO	MATTAROLO
REV. N.	DATA	DESCRIZIONE	ELABORATO	VERIFICATO	APPROVATO
SOSTITUISCE L'ELABORATO N°			SOSTITUITO DALL'ELABORATO N°		
<b>CONSORZIO PER LE AUTOSTRADE SICILIANE</b>					
<b>AUTOSTRADA SIRACUSA - GELA</b>					
<b>2° TRONCO: ROSOLINI - RAGUSA</b>					
<b>LOTTO 9 : "SCICLI"</b>					
<b>PROGETTO ESECUTIVO</b>					
<b>SISTEMAZIONI ED OPERE DI ATTRAVERSAMENTO IDRAULICHE</b>					
OPERA N. 10bis					
CANALETTA TRAPEZIA IN C.A. 1.50+1.00+1.50					
TOMBINI Ø1500 E SCATOLARE L=3.00x2.00					
PLANIMETRIA - ELEMENTI NUMERICI TAV. 1					
ELABORATO N.	A18-9-i71a		PROGETTAZIONE		
DATA	LUGLIO 2004				
CODICE CAD-FILE	A18-9-i71a.dgn		IL RESPONSABILE : DOTT. ING. F. BUSOLA		
<small>OPERA PROTETTA AI SENSI DELLA LEGGE 22 APRILE 1941 N. 633 TUTTI I DIRITTI RISERVATI QUALSIASI RIPRODUZIONE ED UTILIZZAZIONE NON AUTORIZZATE SARANNO PERSEGUITE A RIGORE DI LEGGE</small>					