



PROFILO LONGITUDINALE

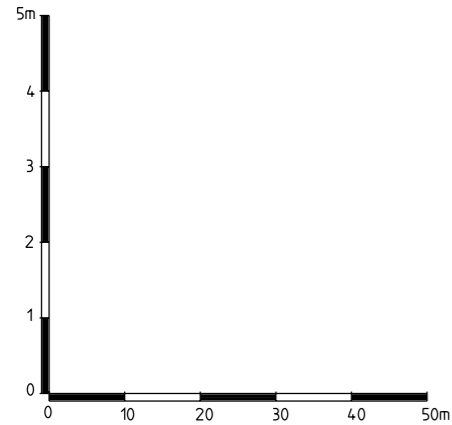

QUOTE

OPERA N.12bis

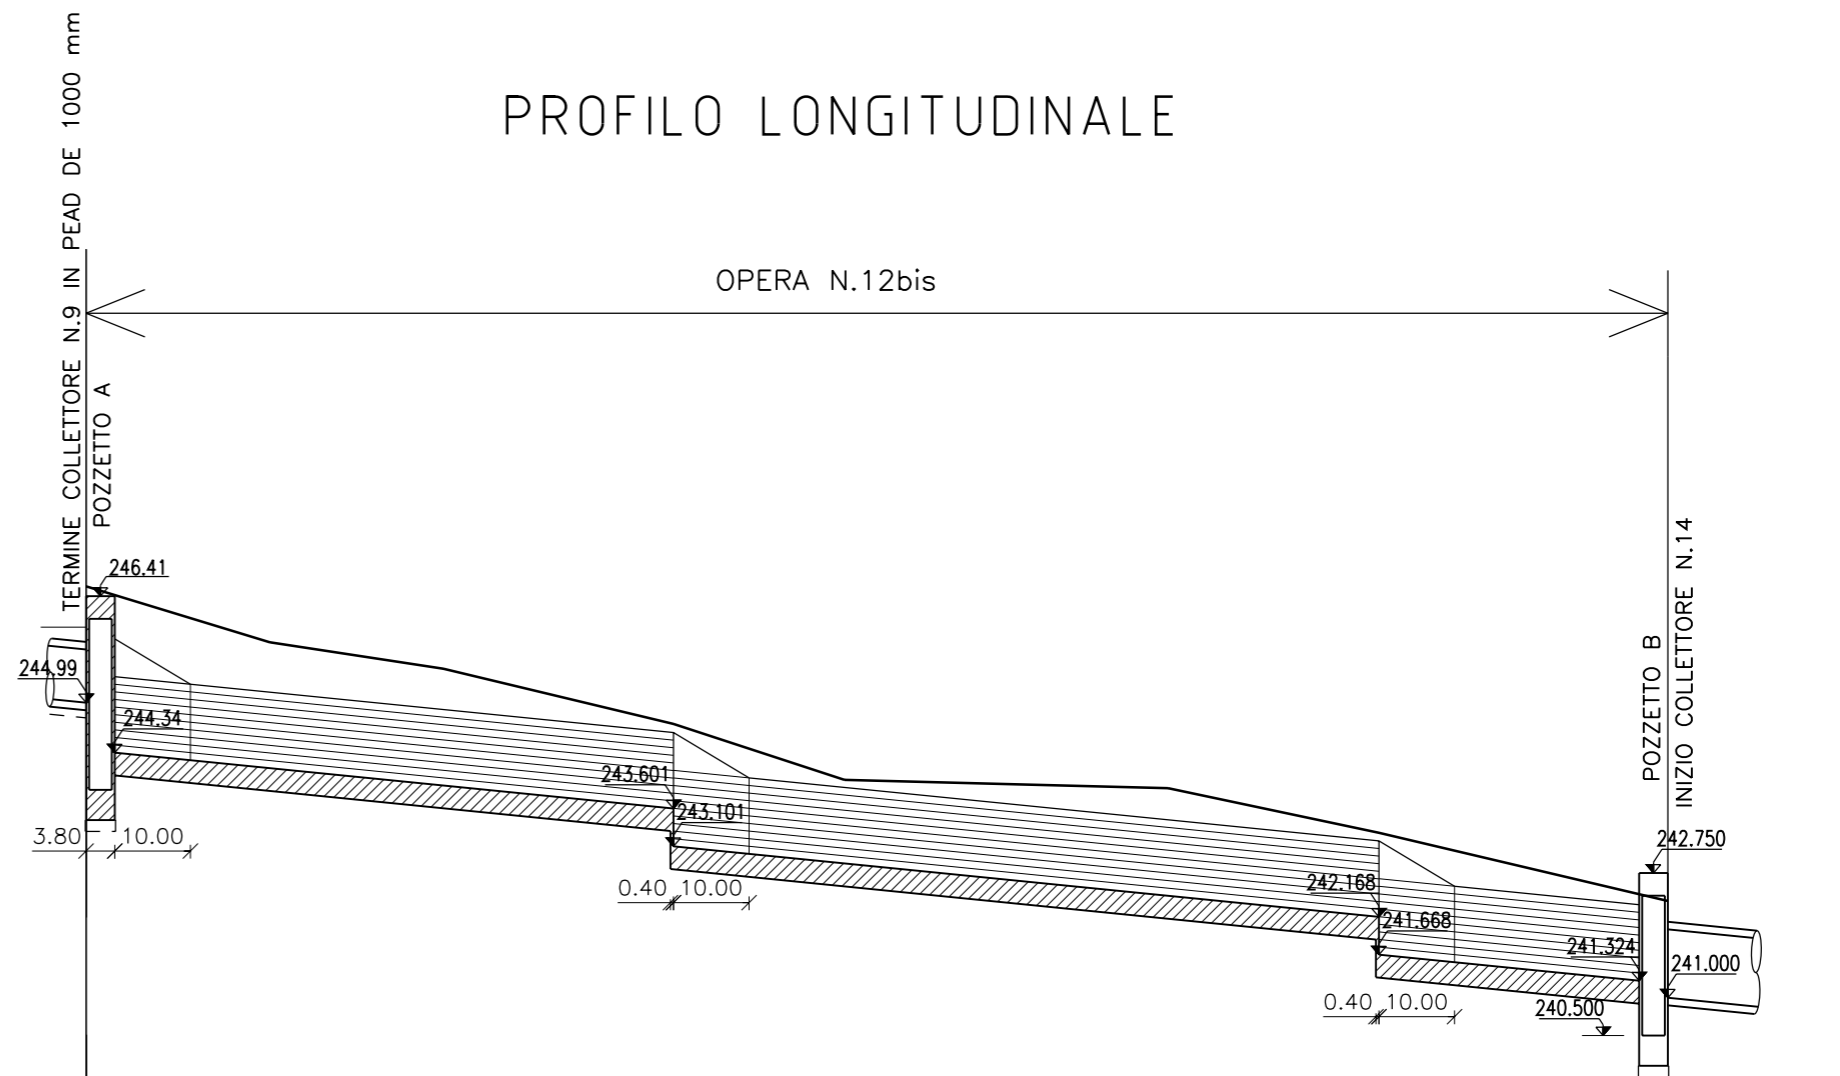

| | | | | | | | | | |
|------------------------|--------|--------|--------|--------|--------|--------|--------|--------|--------|
| QUOTE DEL TERRENO : | 246.54 | 245.80 | 245.45 | 244.72 | 243.98 | 243.92 | 243.87 | 243.28 | 242.37 |
| DISTANZE PARZIALI : | 0.00 | 24.30 | 22.97 | 30.43 | 22.62 | 23.13 | 19.68 | 27.89 | 38.22 |
| DISTANZE PROGRESSIVE : | 0.00 | 24.30 | 47.27 | 77.70 | 100.32 | 123.45 | 143.13 | 171.02 | 209.24 |

| | | | | | |
|---|---------------|-------------------------------------------------------|----------------------------------------|------------|-----------|
| 02 | SET 2012 | Conferimento materiali di risulta alla cava Truncafio | SEMPREBON | BONETTO | BUSOLA |
| 01 | MAR 2011 | Adeguamento Normativa | AVATI | BONETTO | BUSOLA |
| 00 | LUC 2004 | Emissione | AVATI | BONETTO | MATTAROLO |
| REV. N. | DATA | DESCRIZIONE | ELABORATO | VERIFICATO | APPROVATO |
| SOSTITUISCE L'ELABORATO N° | | | SOSTITUITO DALL'ELABORATO N° | | |
| CONSORZIO PER LE AUTOSTRADIE SICILIANE AUTOSTRADA SIRACUSA - GELA 2° TRONCO: ROSOLINI - RAGUSA LOTTO 9 : "SCICLI" PROGETTO ESECUTIVO | | | | | |
| SISTEMAZIONI ED OPERE DI ATTRAVERSAMENTO IDRAULICHE OPERA N. 12bis CANALETTA TRAPEZIA IN C.A. 1.00+1.00+1.00 PROFILO LONGITUDINALE | | | | | |
| ELABORATO N. | A18-9-i82 | | PROGETTAZIONE | | |
| DATA | LUGLIO 2004 | | | | |
| CODICE CAD-FILE | A18-9-i82.dgn | | IL RESPONSABILE : DOTT. ING. F. BUSOLA | | |
| OPERA PROTETTA AI SENSI DELLA LEGGE 22 APRILE 1941 N. 633 TUTTI I DIRITTI RISERVATI QUALSIASI RIPRODUZIONE ED UTILIZZAZIONE NON AUTORIZZATE SARANNO PERSEGUITE A RIGORE DI LEGGE | | | | | |