

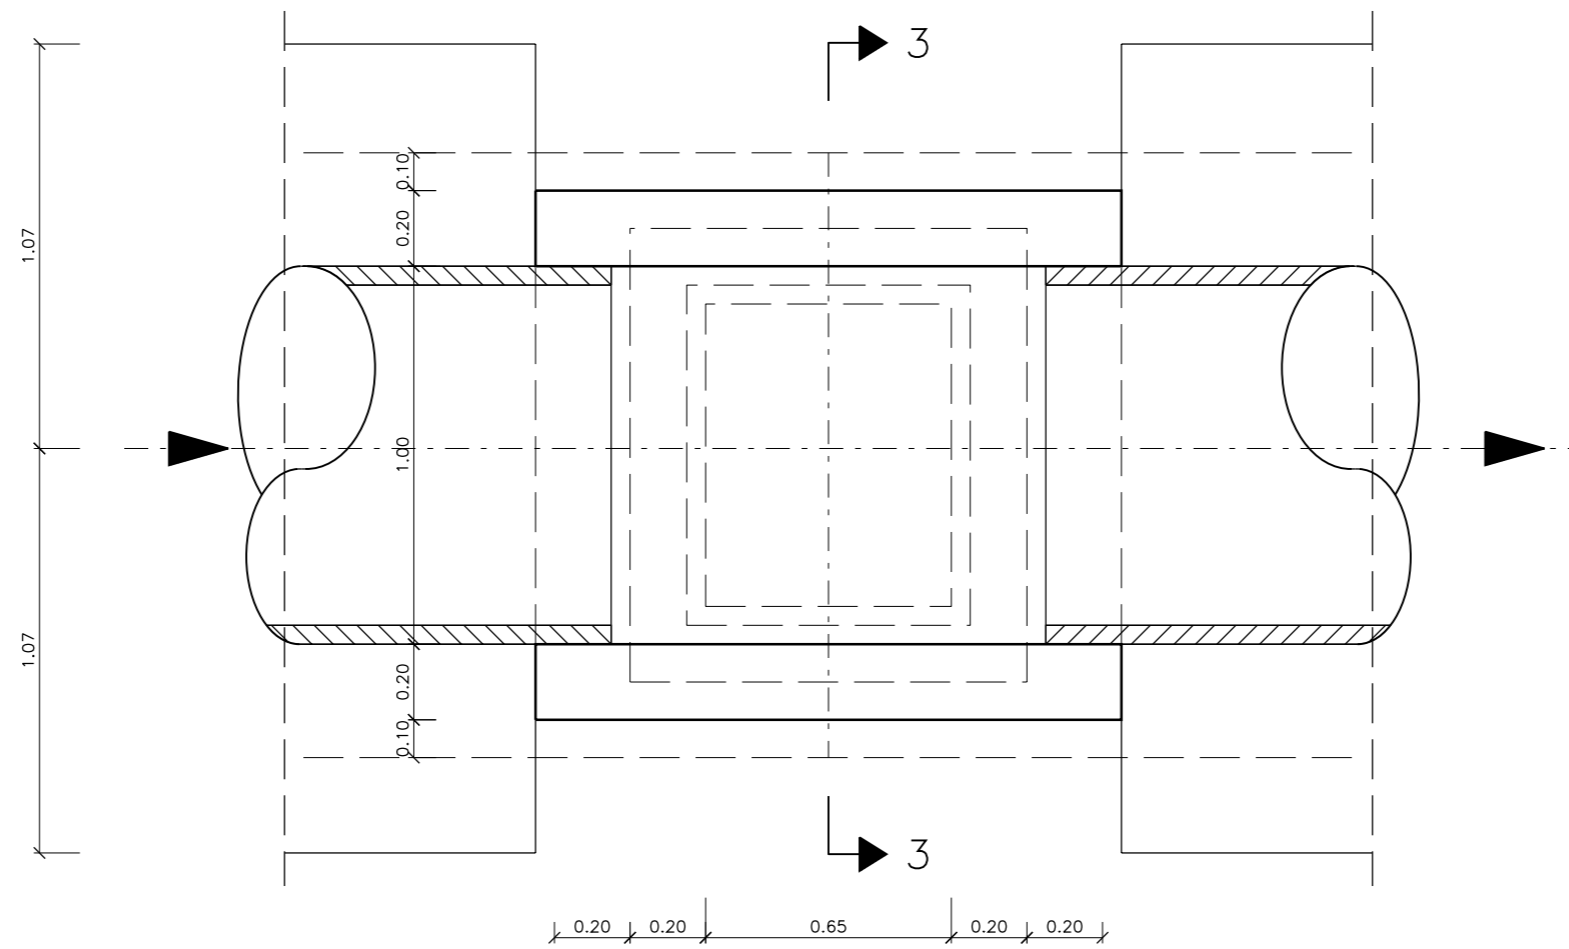


POZZETTO INTERMEDIO  
PIANTA

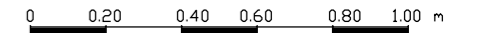

SEZIONE 3-3

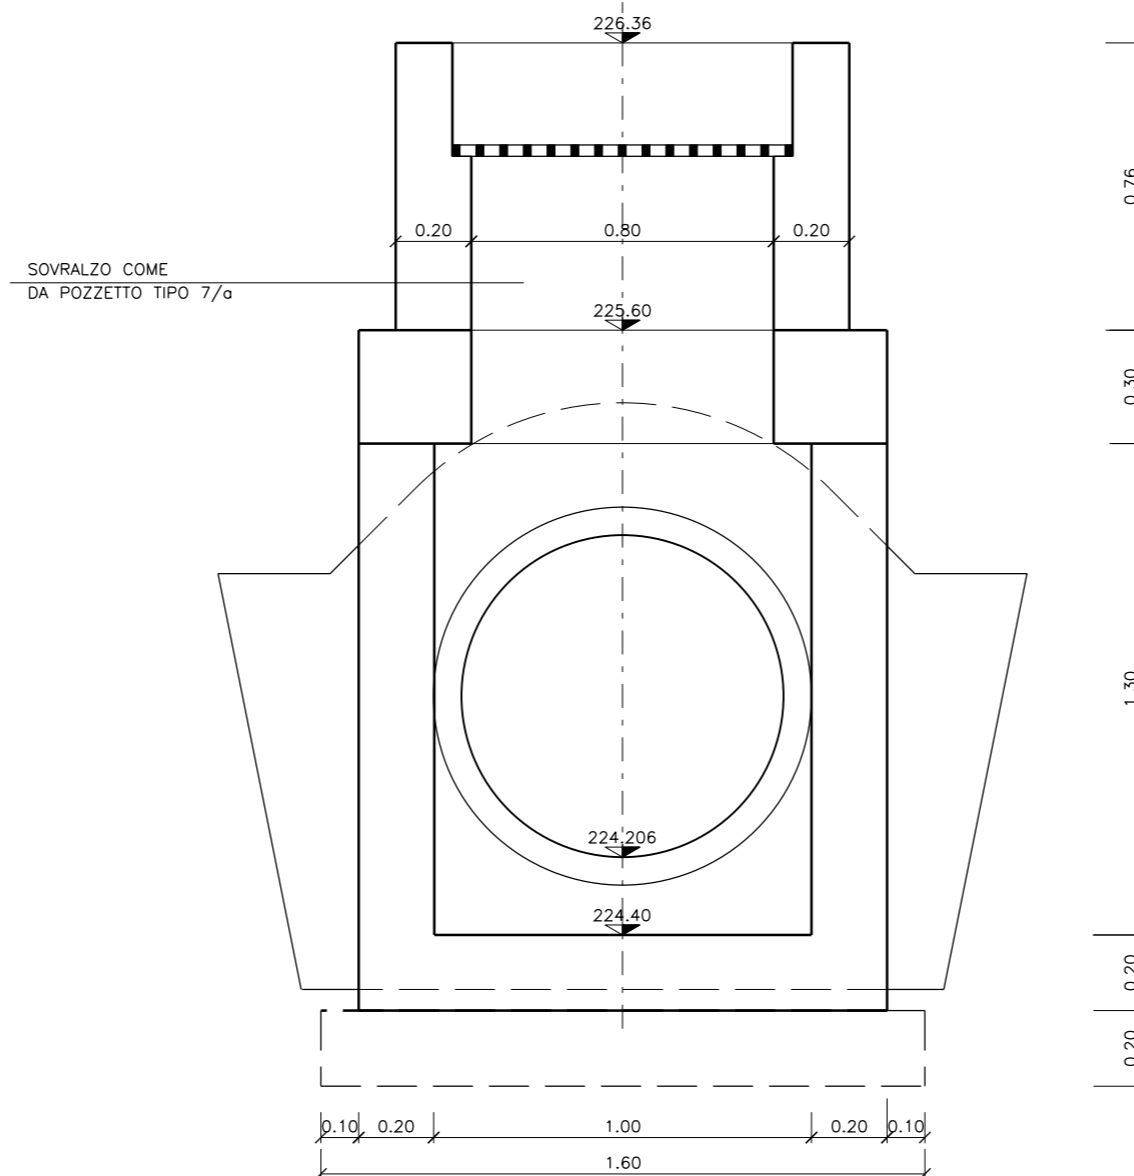

| REV. N. | DATA     | DESCRIZIONE  | ELABORATO | VERIFICATO | APPROVATO |
|---------|----------|--|-----------|------------|-----------|
| 02      | SET 2012 | Conferimento materiali di risulta alla cava Truncafola | SEMPREBON | BONETTO    | BUSOLA    |
| 01      | MAG 2011 | Adeguamento Normativa                                  | PIRONI    | BONETTO    | BUSOLA    |
| 00      | LUG 2004 | Emissione  | PIRONI    | BONETTO    | MATTAROLO |

|  |                |  |                              |  |  |
|--|----------------|--|------------------------------|--|--|
| SOSTITUISCE L'ELABORATO N°   |                |  | SOSTITUITO DALL'ELABORATO N° |  |  |
| CONSORZIO PER LE AUTOSTRADE SICILIANE<br>AUTOSTRADA SIRACUSA - GELA<br>2° TRONCO: ROSOLINI - RAGUSA<br>LOTTO 9 : "SCICLI"  |                |  |                              |  |  |
| <b>PROGETTO ESECUTIVO</b>  |                |  |                              |  |  |
| SISTEMAZIONI ED OPERE DI ATTRAVERSAMENTO IDRAULICHE<br>OPERA N.20bis<br>TOMBINO DE Ø1000 IN PEAD<br>PROGR. 3837.00 ASSE PER GELA<br>SEZIONE 3-3 E PIANTE POZZETTO INTERMEDIO |                |  |                              |  |  |
| ELABORATO N.   | A18-9-i126     | PROGETTAZIONE                          |                              |  |  |
| DATA   | LUGLIO 2004    | IL RESPONSABILE : DOTT. ING. F. BUSOLA |                              |  |  |
| CODICE CAD-FILE  | A18-9-i126.dgn |  |                              |  |  |

OPERA PROTETTA AI SENSI DELLA LEGGE 22 APRILE 1941 N. 633 TUTTI I DIRITTI RISERVATI  
 QUALSIASI RIPRODUZIONE ED UTILIZZAZIONE NON AUTORIZZATE SARANNO PERSEGUITE A RIGORE DI LEGGE