


SEZIONE 4-4

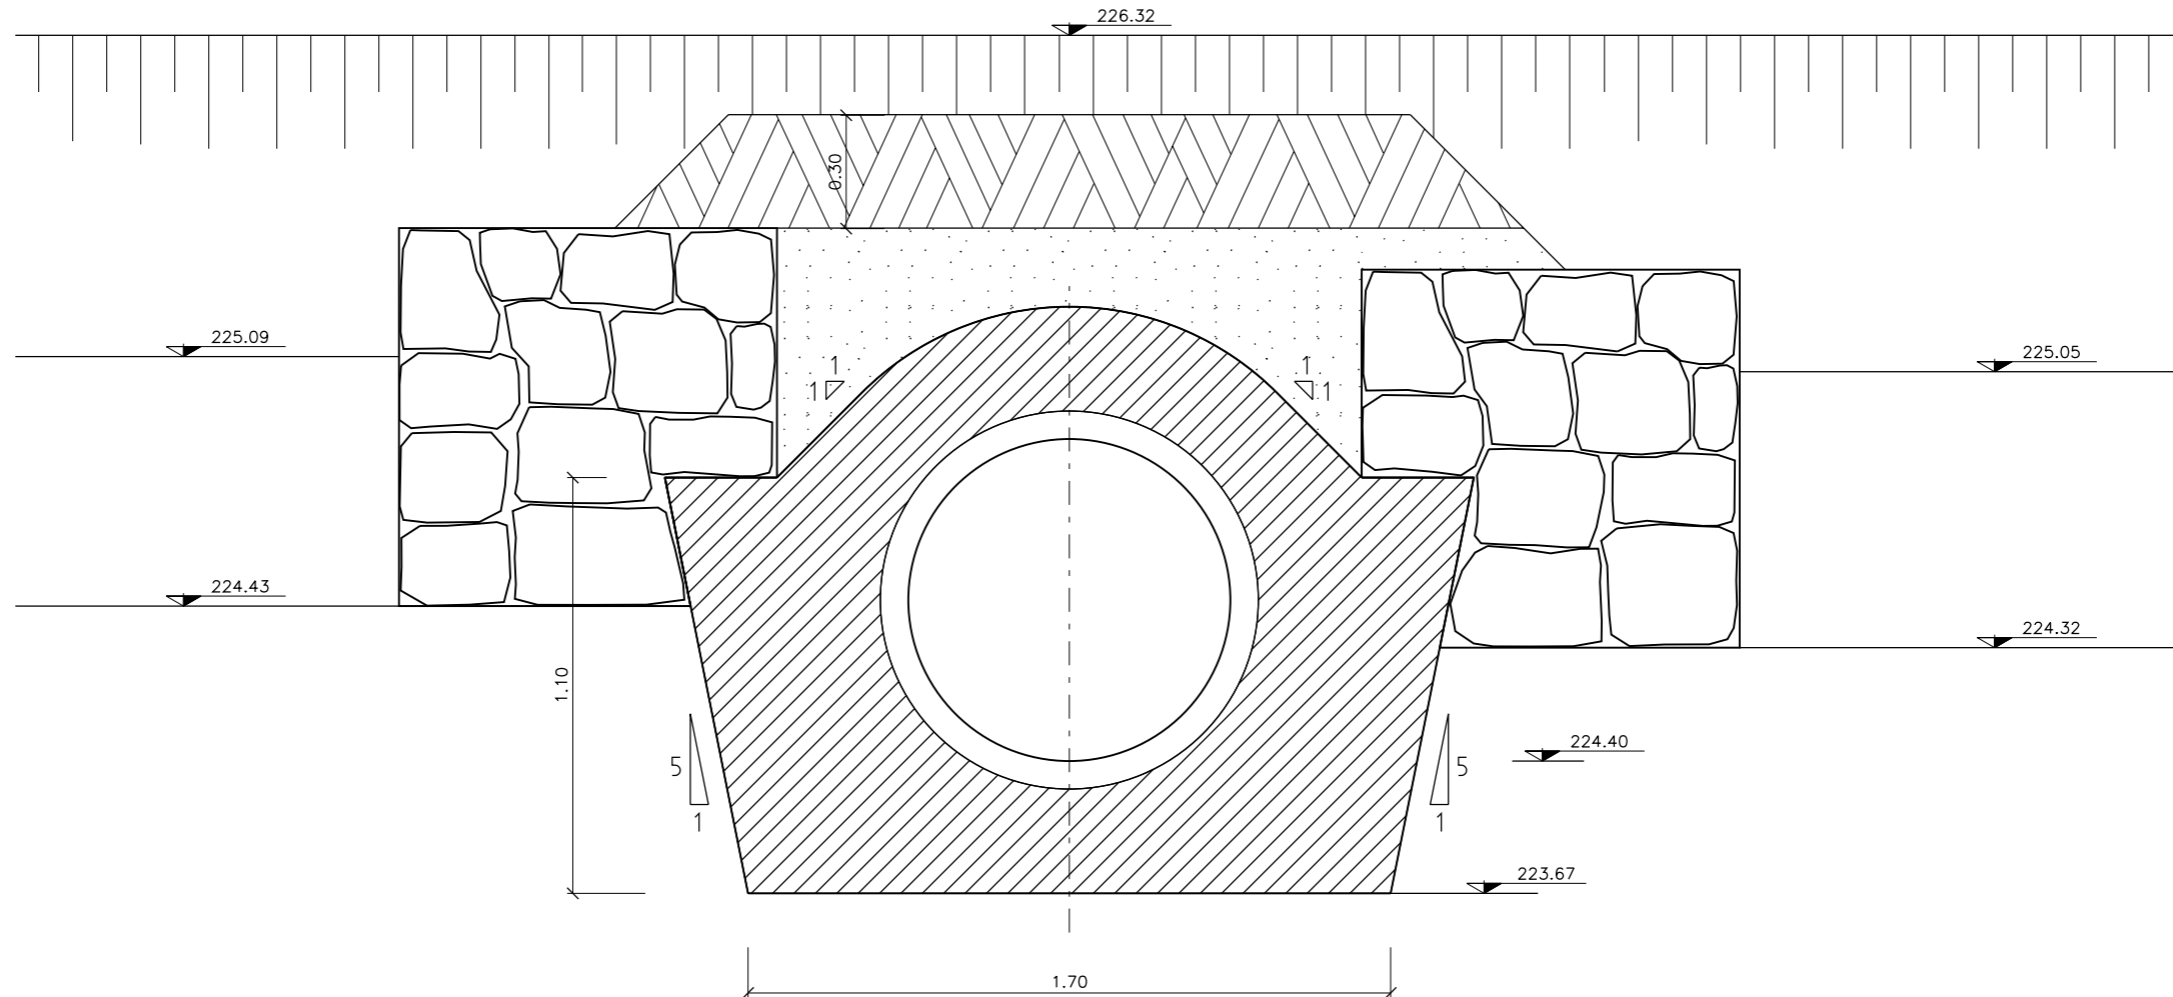

REV. N.	DATA	DESCRIZIONE	ELABORATO	VERIFICATO	APPROVATO
02	SET 2012	Conferimento materiali di risulta alla cava Truncafile	SEMPREBON	BONETTO	BUSOLA
01	MAG 2011	Adeguamento Normativa	PIRONI	BONETTO	BUSOLA
00	LUG 2004	Emissione	PIRONI	BONETTO	MATTAROLO

SOSTITUISCE L'ELABORATO N° _____ SOSTITUITO DALL'ELABORATO N° _____

CONSORZIO PER LE AUTOSTRADE SICILIANE
 AUTOSTRADA SIRACUSA - GELA
 2° TRONCO: ROSOLINI - RAGUSA
 LOTTO 9 : "SCICLI"

PROGETTO ESECUTIVO
SISTEMAZIONI ED OPERE DI ATTRAVERSAMENTO IDRAULICHE
 OPERA N.20bis
 TOMBINO DE Ø1000 IN PEAD
 PROGR. 3837.00 ASSE PER GELA
 SEZIONE 4-4

ELABORATO N.	A18-9-i127a	PROGETTAZIONE	
DATA	LUGLIO 2004	IL RESPONSABILE :	DOTT. ING. F. BUSOLA
CODICE CAD-FILE	A18-9-i127a.dgn		

OPERA PROTETTA AI SENSI DELLA LEGGE 22 APRILE 1941 N. 633 TUTTI I DIRITTI RISERVATI
 QUALSIASI RIPRODUZIONE ED UTILIZZAZIONE NON AUTORIZZATE SARANNO PERSEGUITE A RIGORE DI LEGGE