
 


POZZETTO DI SBOCCO
SEZIONE 5-5

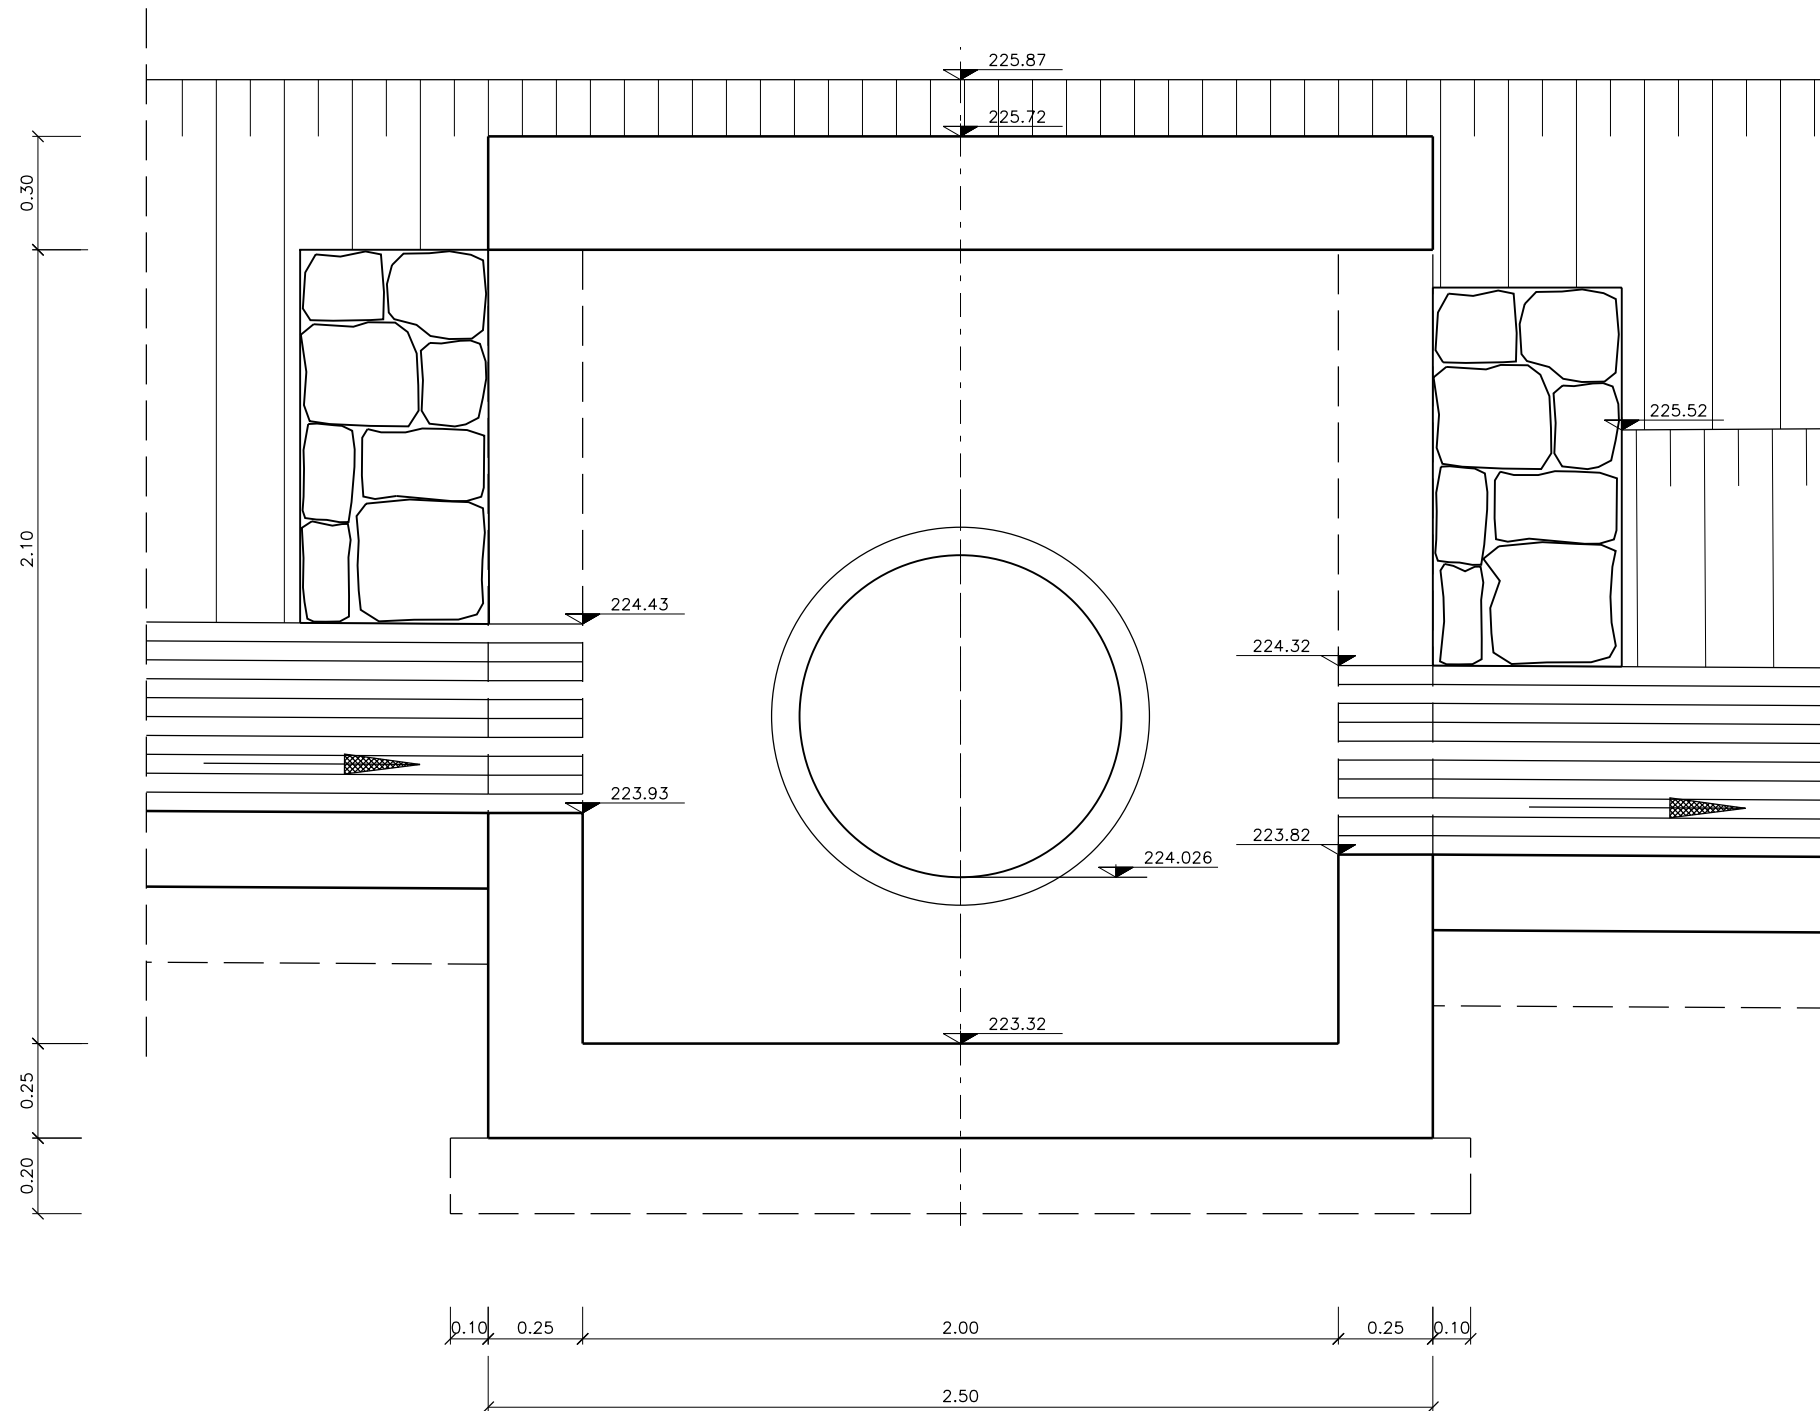

REV. N.	DATA	DESCRIZIONE	ELABORATO	VERIFICATO	APPROVATO
02	SET 2012	Conferimento materiali di risulta alla cava Truncafio	SEMPREBON	BONETTO	BUSOLA
01	MAG 2011	Adeguamento Normativa	PIRONI	BONETTO	BUSOLA
00	LUG 2004	Emissione	PIRONI	BONETTO	MATTAROLO

SOSTITUISCE L'ELABORATO N°		SOSTITUITO DALL'ELABORATO N°	
CONSORZIO PER LE AUTOSTRADE SICILIANE			
AUTOSTRADA SIRACUSA - GELA			
2° TRONCO: ROSOLINI - RAGUSA			
LOTTO 9 : "SCICLI"			
PROGETTO ESECUTIVO			
SISTEMAZIONI ED OPERE DI ATTRAVERSAMENTO IDRAULICHE			
OPERA N.20bis			
TOMBINO DE Ø1000 IN PEAD			
PROGR. 3837.00 ASSE PER GELA			
SEZIONE 5-5			
ELABORATO N.	A18-9-i127b	PROGETTAZIONE	
DATA	LUGLIO 2004	IL RESPONSABILE : DOTT. ING. F. BUSOLA	
CODICE CAD-FILE	A18-9-i127b.dgn		

OPERA PROTETTA AI SENSI DELLA LEGGE 22 APRILE 1941 N. 633 TUTTI I DIRITTI RISERVATI
QUALSIASI RIPRODUZIONE ED UTILIZZAZIONE NON AUTORIZZATE SARANNO PERSEGUITE A RIGORE DI LEGGE