




PLANIMETRIA

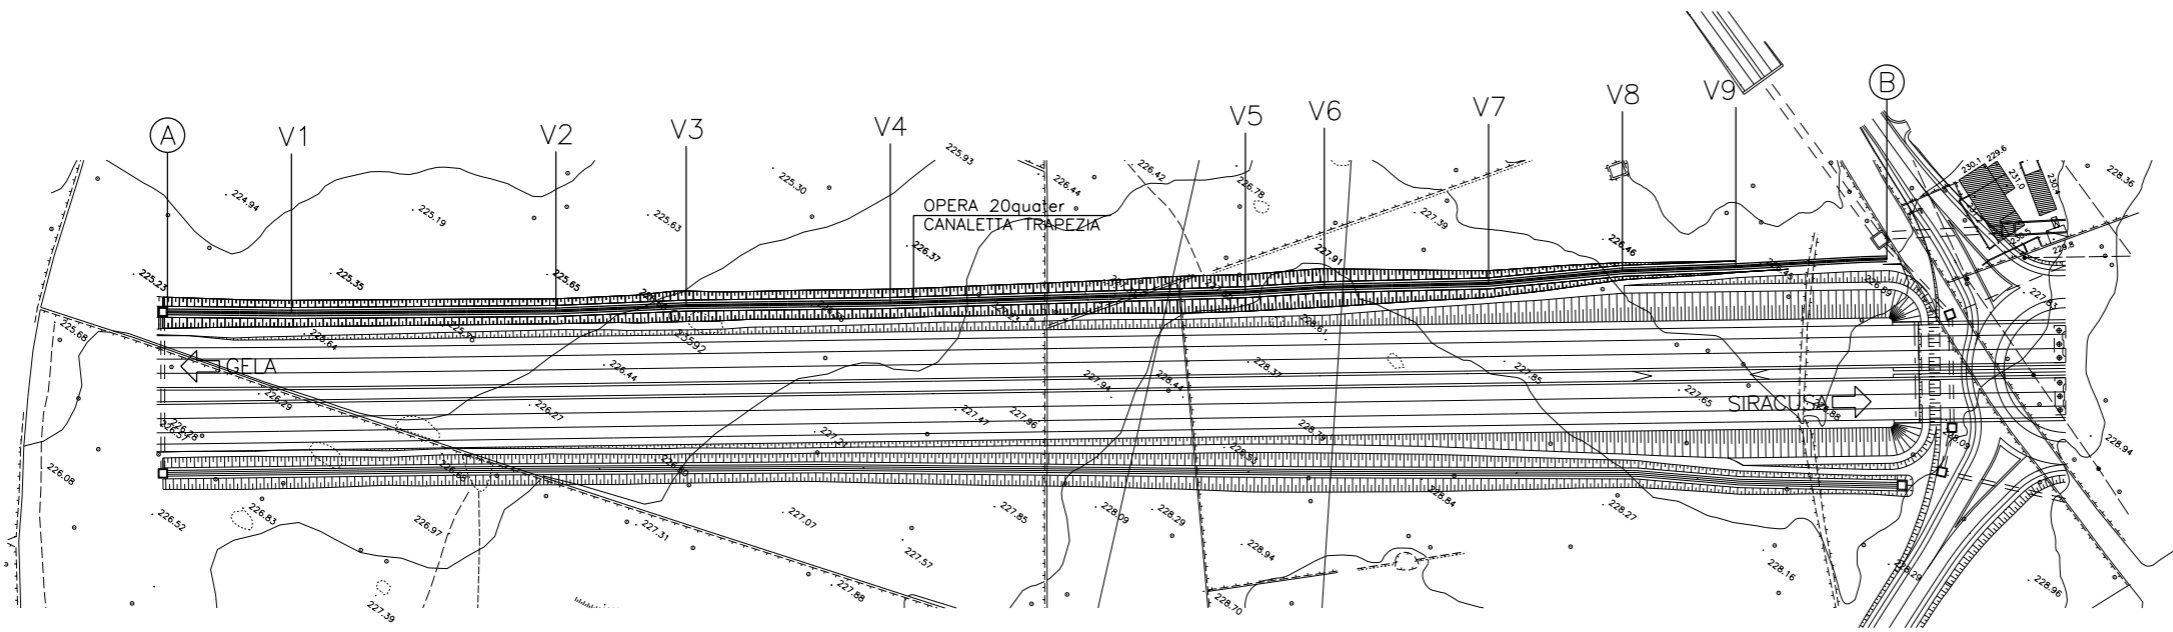

ELEMENTI NUMERICI DI TRACCIAMENTO

PUNTI N	COORDINATE	
	X	Y
A	116602.878	84073.798
V1	116630.589	84091.336
V2	116689.041	84129.777
V3	116717.225	84149.673
V4	116762.187	84179.568
V5	116839.539	84232.974
V6	116856.367	84245.395
V7	116892.308	84269.841
V8	116920.244	84291.848
V9	116944.843	84309.094
B	116977.175	84332.649


PROFILO LONGITUDINALE

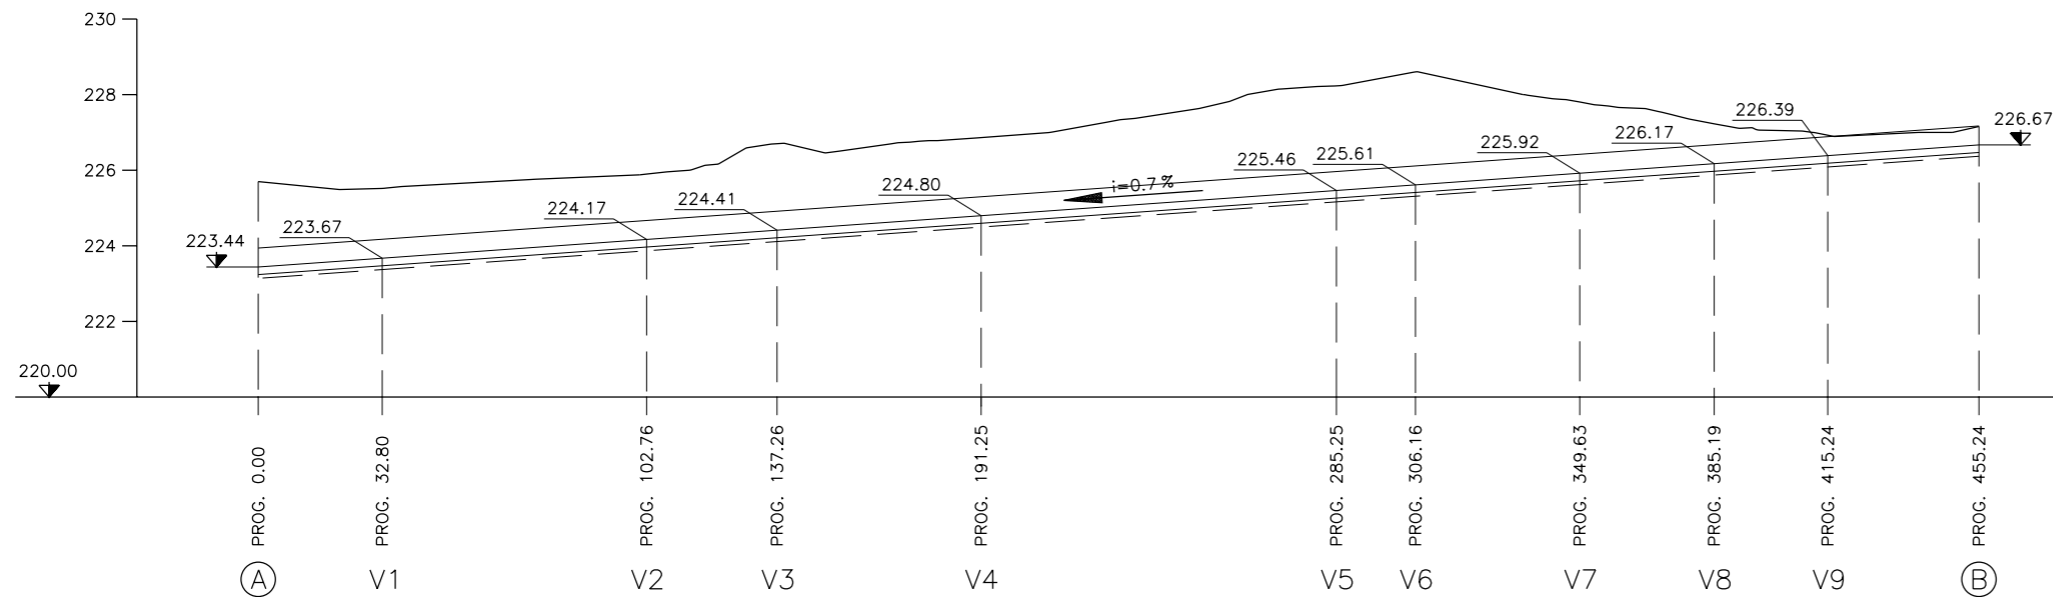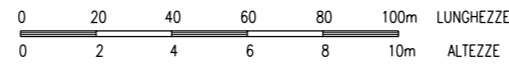

SEZIONE TIPO



VEDASI CANALETTA TIPO
TAV. A-18-9-is18

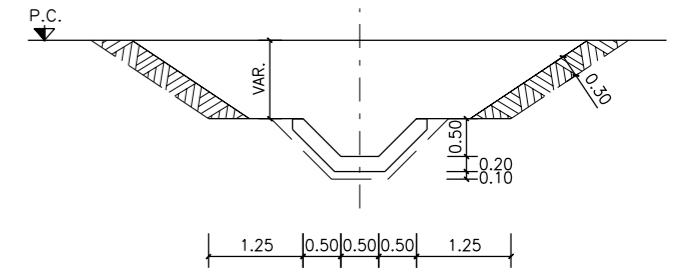

02	SET 2012	Conferimento materiali di risulta alla cava Truncafilia	PIRONTI	BONETTO	BUSOLA
01	MAR 2011	Adeguamento Normativa	PIRONTI	BONETTO	BUSOLA
00	LUG 2004	Emissione	PIRONTI	BONETTO	MATTAROLO
REV. N.	DATA	DESCRIZIONE	ELABORATO	VERIFICATO	APPROVATO
SOSTITUISCE L'ELABORATO N°			SOSTITUITO DALL'ELABORATO N°		
CONSORZIO PER LE AUTOSTRADE SICILIANE					
AUTOSTRADA SIRACUSA - GELA					
2° TRONCO: ROSOLINI - RAGUSA					
LOTTO 9 : "SCICLI"					
PROGETTO ESECUTIVO					
SISTEMAZIONI ED OPERE DI ATTRAVERSAMENTO IDRAULICO					
OPERA N. 20 QUATER					
CANALETTA TRAPEZIA TIPO RIVESTITA IN C.A. 0.50/0.50/0.50					
PLANIMETRIA - PROFILO LONGITUDINALE					
SEZIONE TIPO - ELEMENTI NUMERICI DI TRACCIAMENTO					
ELABORATO N.	A18-9-i129				
DATA	LUGLIO 2004				
CODICE CAD-FILE	A18-9-i129.dgn				
PROGETTAZIONE					
IL RESPONSABILE : DOTT. ING. F. BUSOLA					
<small>OPERA PROTETTA AI SENSI DELLA LEGGE 22 APRILE 1941 N. 633 TUTTI I DIRITTI RISERVATI QUALSIASI RIPRODUZIONE ED UTILIZZAZIONE NON AUTORIZZATE SARANNO PERSEGUITE A RIGORE DI LEGGE</small>					