


PLANIMETRIA

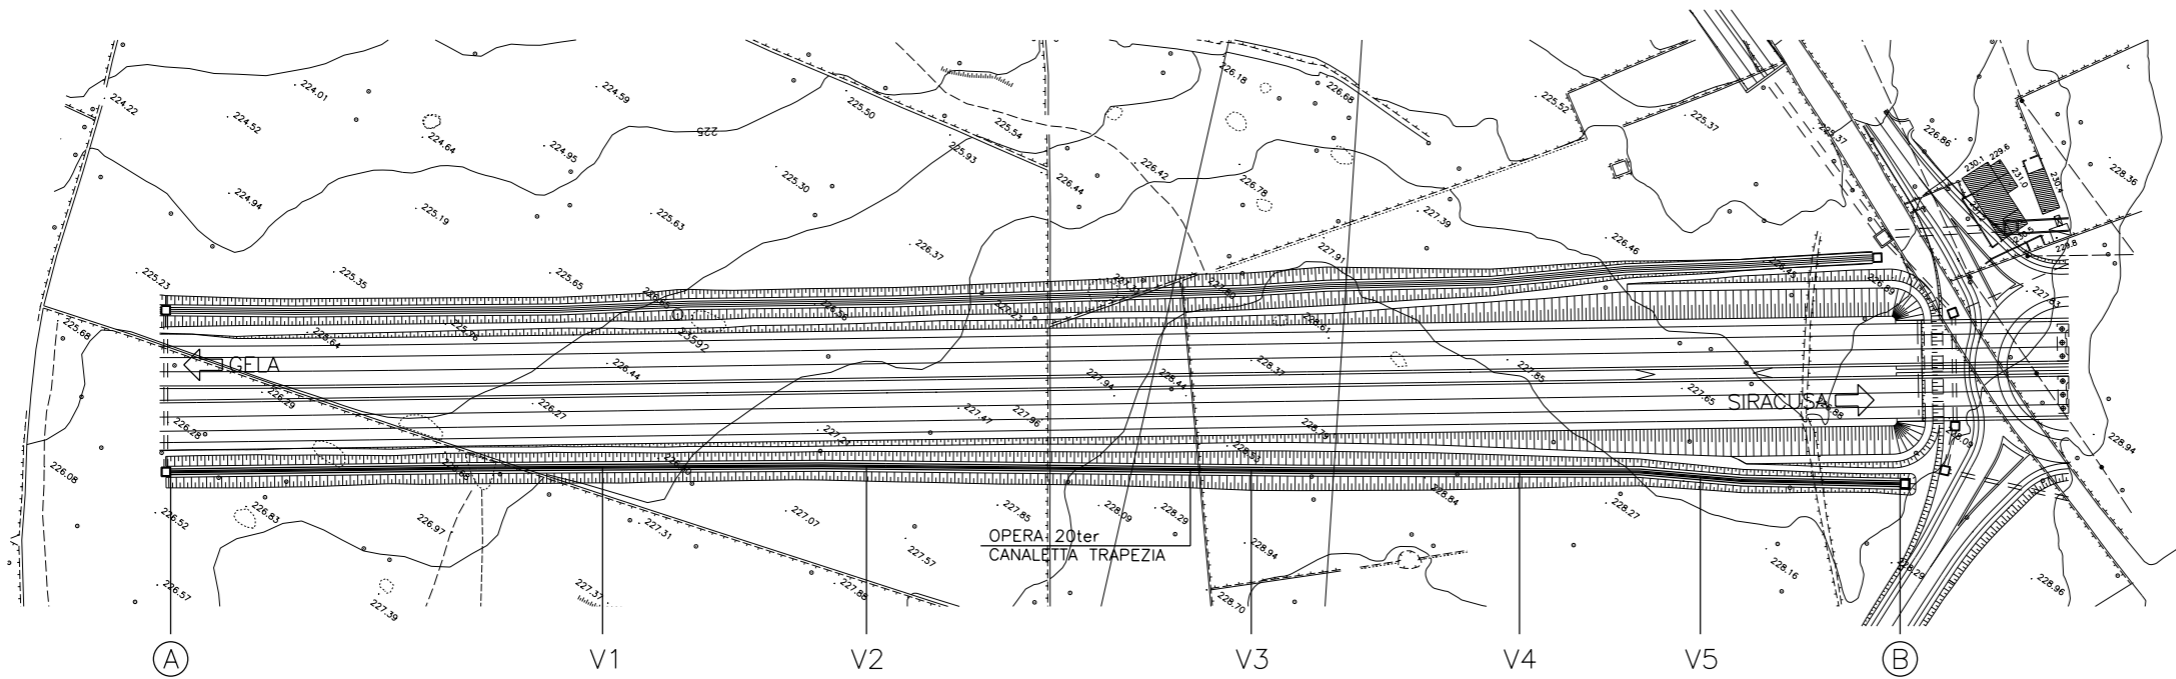

ELEMENTI NUMERICI DI TRACCIAMENTO


PUNTI N	COORDINATE	
	X	Y
A	114991.585	83772.530
V1	115048.295	83779.502
V2	115083.075	83782.568
V3	115133.897	83785.249
V4	115169.371	83786.279
V5	115193.320	83786.279
B	115214.081	83786.344





SEZIONE TIPO



VEDASI CANALETTA TIPO
TAV. A-18-9-is18

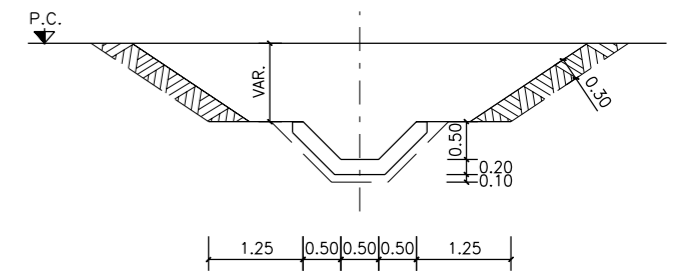

PROFILO LONGITUDINALE

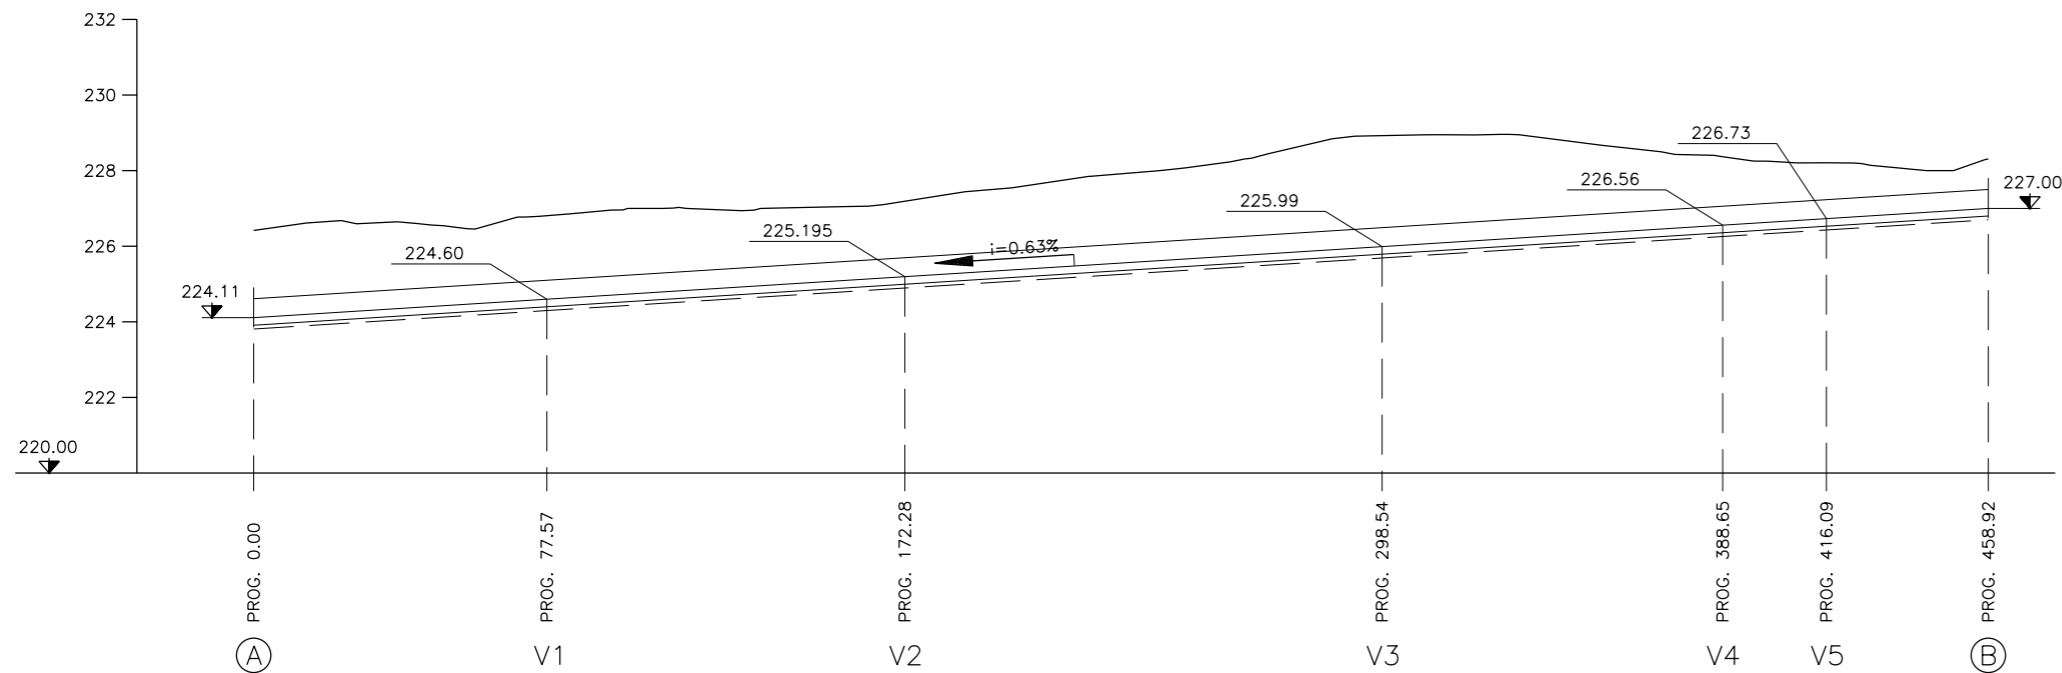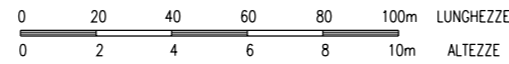

02	SET 2012	Conferimento materiali di risulta alla cava Truncafla	PIRONTI	BONETTO	BUSOLA
01	MAR 2011	Adeguamento Normativa	PIRONTI	BONETTO	BUSOLA
00	LUG 2004	Emissione	PIRONTI	BONETTO	MATTAROLO
REV. N.	DATA	DESCRIZIONE	ELABORATO	VERIFICATO	APPROVATO
SOSTITUISCE L'ELABORATO N°			SOSTITUITO DALL'ELABORATO N°		
CONSORZIO PER LE AUTOSTRADE SICILIANE					
AUTOSTRADA SIRACUSA - GELA					
2° TRONCO: ROSOLINI - RAGUSA					
LOTTO 9 : "SCICLI"					
PROGETTO ESECUTIVO					
SISTEMAZIONI ED OPERE DI ATTRAVERSAMENTO IDRAULICO					
OPERA N. 20 TER					
CANALETTA TRAPEZIA TIPO RIVESTITA IN C.A. 0.50/0.50/0.50					
PLANIMETRIA - PROFILO LONGITUDINALE					
SEZIONE TIPO - ELEMENTI NUMERICI DI TRACCIAMENTO					
ELABORATO N.	A18-9-i128				
DATA	LUGLIO 2004				
CODICE CAD-FILE	A18-9-i128.dgn				
PROGETTAZIONE					
IL RESPONSABILE : DOTT. ING. F. BUSOLA					
OPERA PROTETTA AI SENSI DELLA LEGGE 22 APRILE 1941 N. 633 TUTTI I DIRITTI RISERVATI QUALSIASI RIPRODUZIONE ED UTILIZZAZIONE NON AUTORIZZATE SARANNO PERSEGUITE A RIGORE DI LEGGE					