




PLANIMETRIA

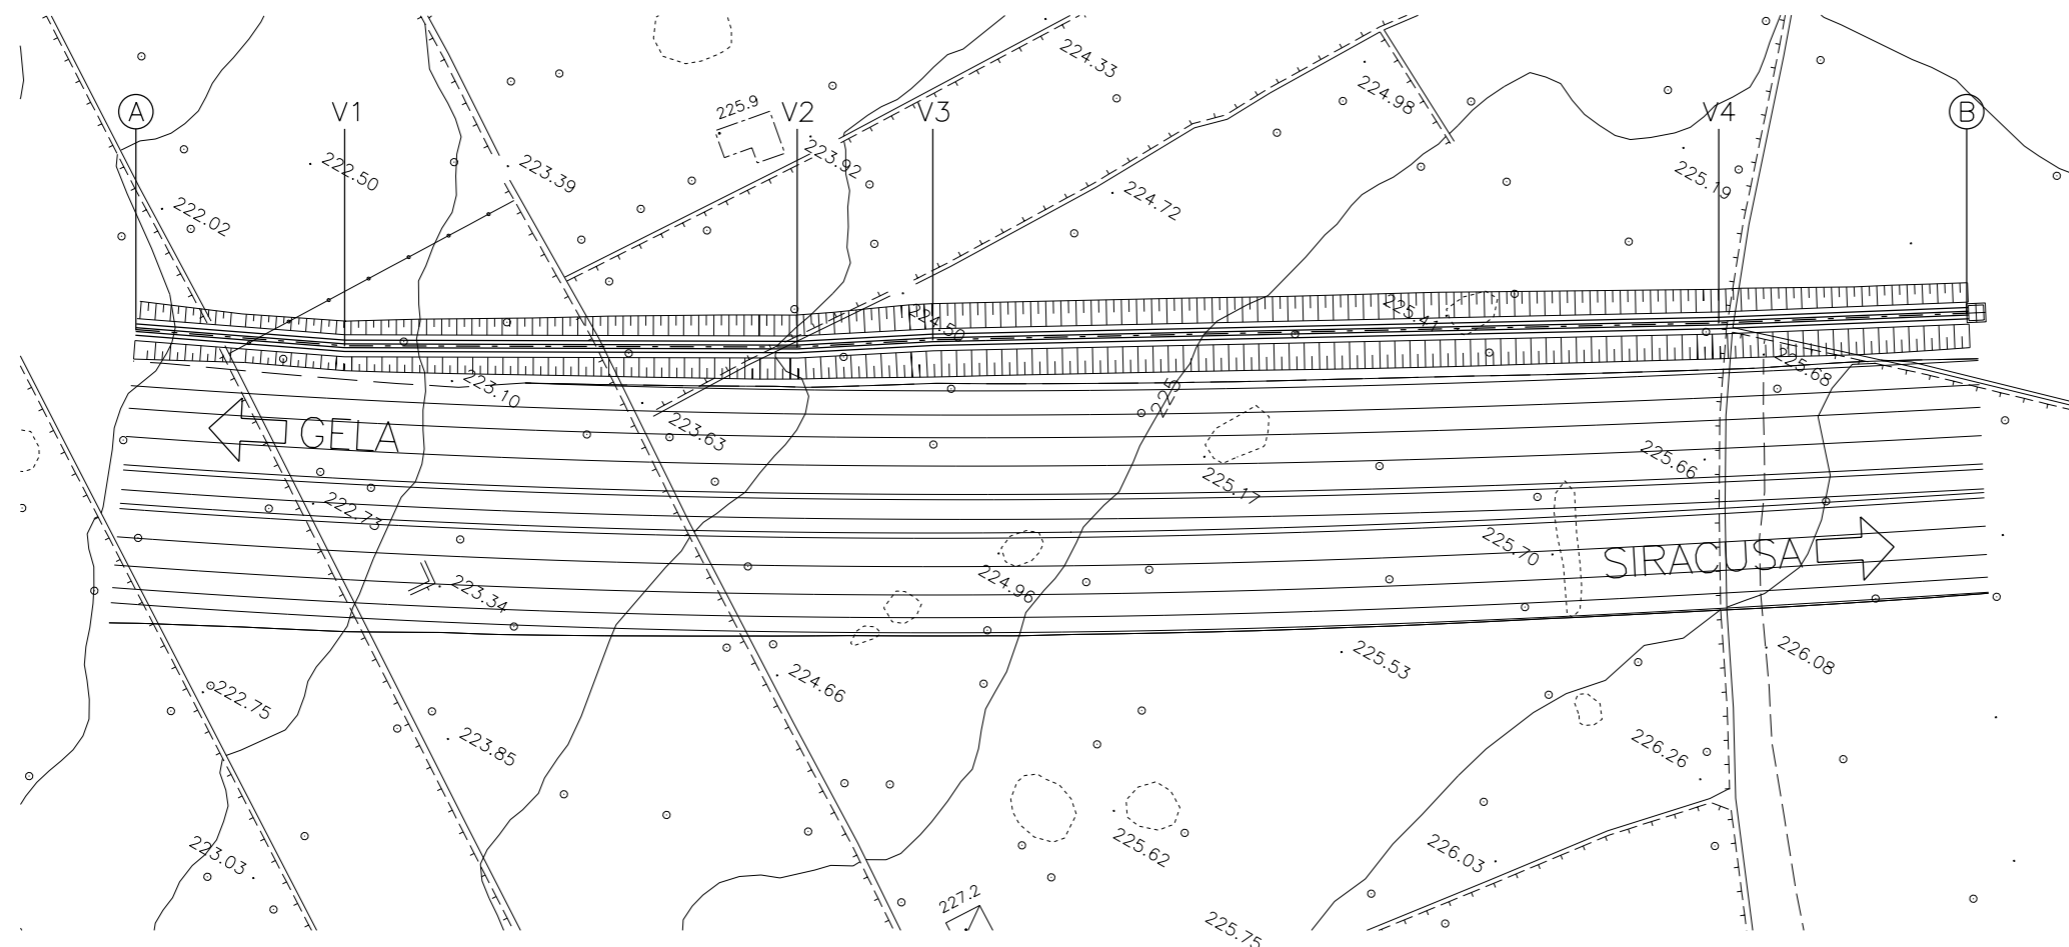

ELEMENTI NUMERICI DI TRACCIAMENTO

PUNTI N	COORDINATE	
	X	Y
A	116391.676	83950.235
V1	116416.708	83962.099
V2	116468.738	83991.701
V3	116483.836	84001.452
V4	116572.947	84055.030
B	116600.766	84072.460


PROFILO LONGITUDINALE

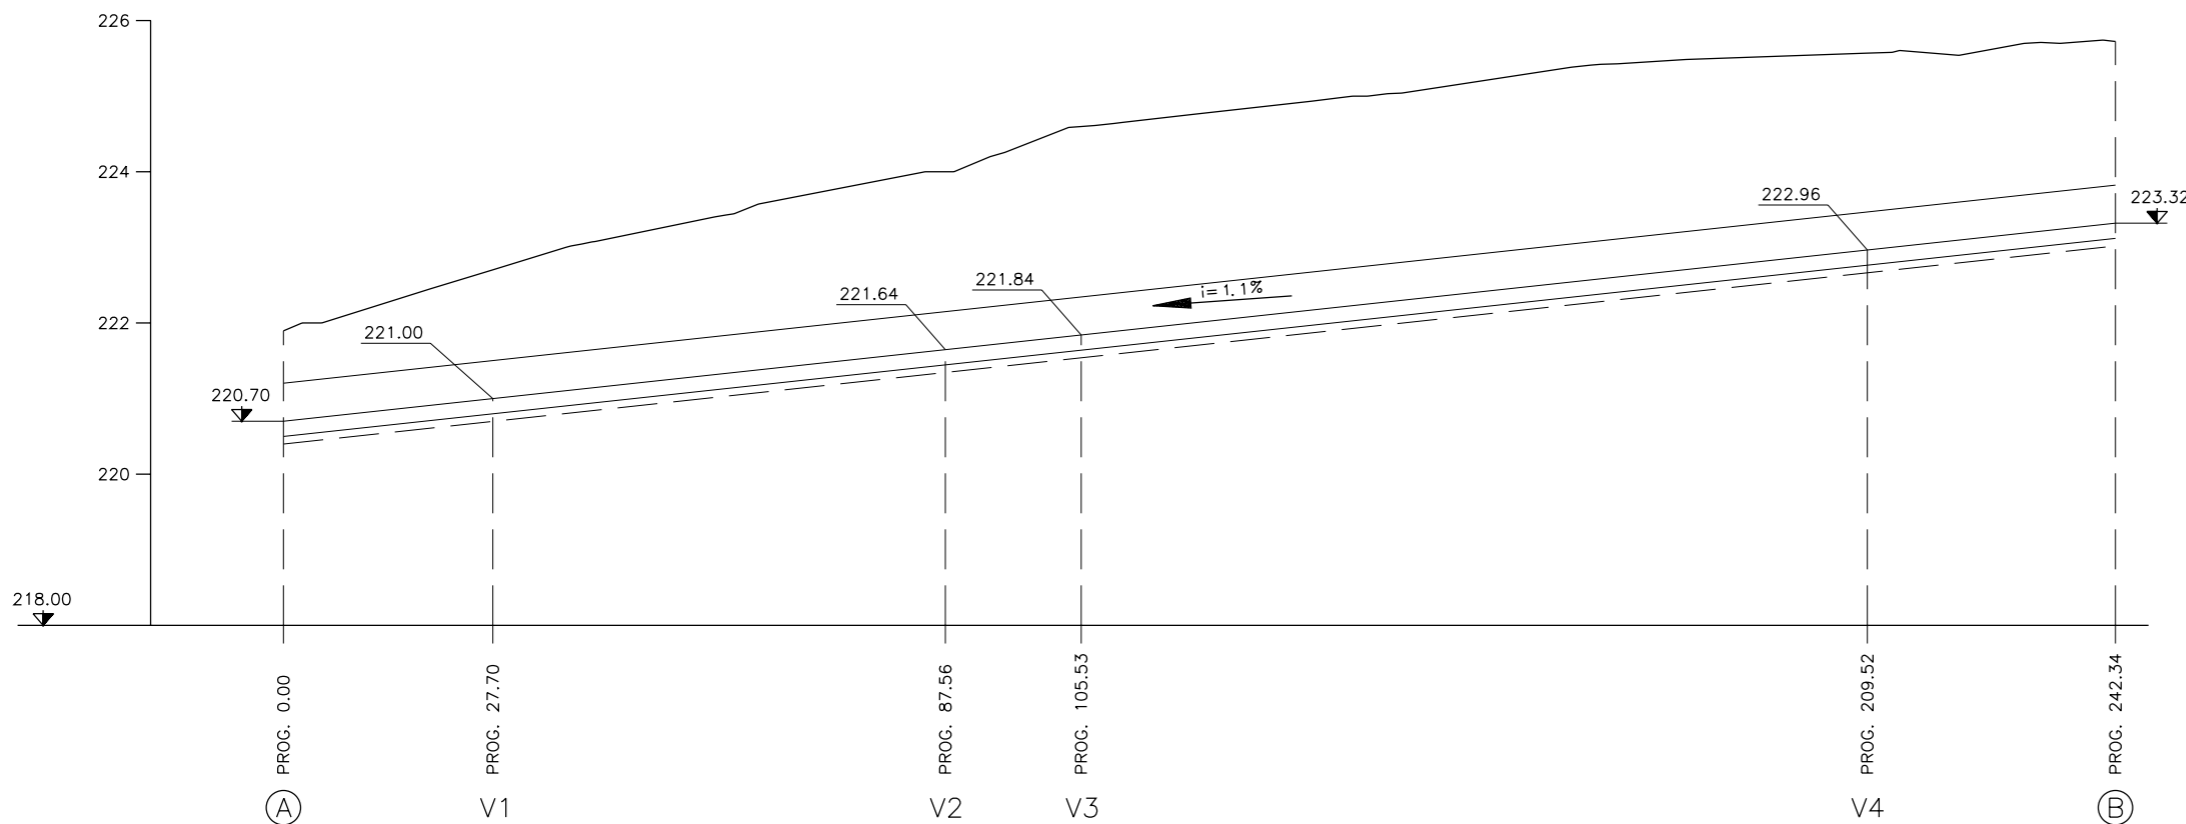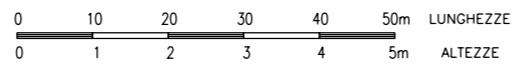

SEZIONE TIPO



VEDASI CANALETTA TIPO
TAV. A-18-9-is18

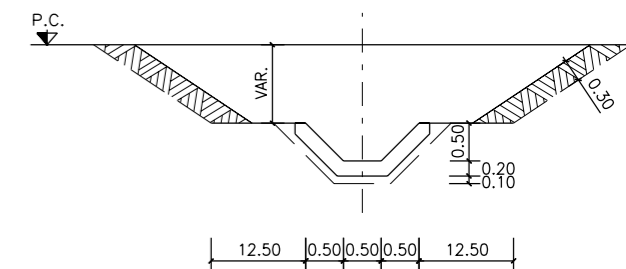

02	SET 2012	Conferimento materiali di risulta alla cava Truncafilia	PIRONTI	BONETTO	BUSOLA
01	MAR 2011	Adeguamento Normativa	PIRONTI	BONETTO	BUSOLA
00	LUG 2004	Emissione	PIRONTI	BONETTO	MATTAROLO
REV. N.	DATA	DESCRIZIONE	ELABORATO	VERIFICATO	APPROVATO
SOSTITUISCE L'ELABORATO N°			SOSTITUITO DALL'ELABORATO N°		
CONSORZIO PER LE AUTOSTRADE SICILIANE					
AUTOSTRADA SIRACUSA - GELA					
2° TRONCO: ROSOLINI - RAGUSA					
LOTTO 9 : "SCICLI"					
PROGETTO ESECUTIVO					
SISTEMAZIONI ED OPERE DI ATTRAVERSAMENTO IDRAULICO					
OPERA N. 21 BIS					
CANALETTA TRAPEZIA TIPO RIVESTITA IN C.A. 0.50/0.50/0.50					
PLANIMETRIA - PROFILO LONGITUDINALE					
SEZIONE TIPO - ELEMENTI NUMERICI DI TRACCIAMENTO					
ELABORATO N.	A18-9-i135		PROGETTAZIONE		
DATA	LUGLIO 2004		IL RESPONSABILE : DOTT. ING. F. BUSOLA		
CODICE CAD-FILE	A18-9-i135.dgn				
OPERA PROTETTA AI SENSI DELLA LEGGE 22 APRILE 1941 N. 633 TUTTI I DIRITTI RISERVATI QUALSIASI RIPRODUZIONE ED UTILIZZAZIONE NON AUTORIZZATE SARANNO PERSEGUITE A RIGORE DI LEGGE					