




PLANIMETRIA

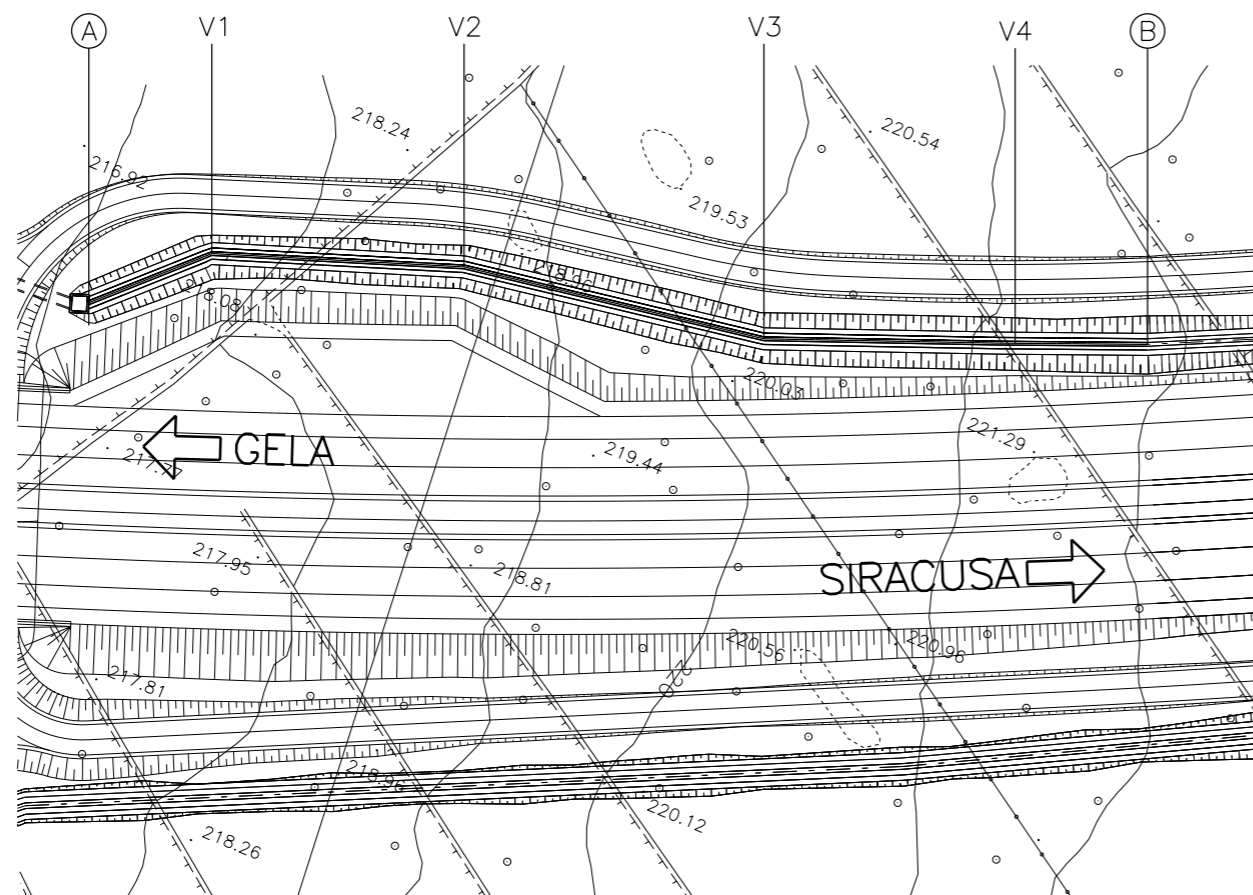

ELEMENTI NUMERICI DI TRACCIAMENTO

PUNTI N	COORDINATE	
	X	Y
A	116260.214	83901.635
V1	116272.742	83913.878
V2	116304.242	83913.878
V3	116334.521	83931.461
V4	116373.275	83942.784
B	116391.676	83950.235


PROFILO LONGITUDINALE

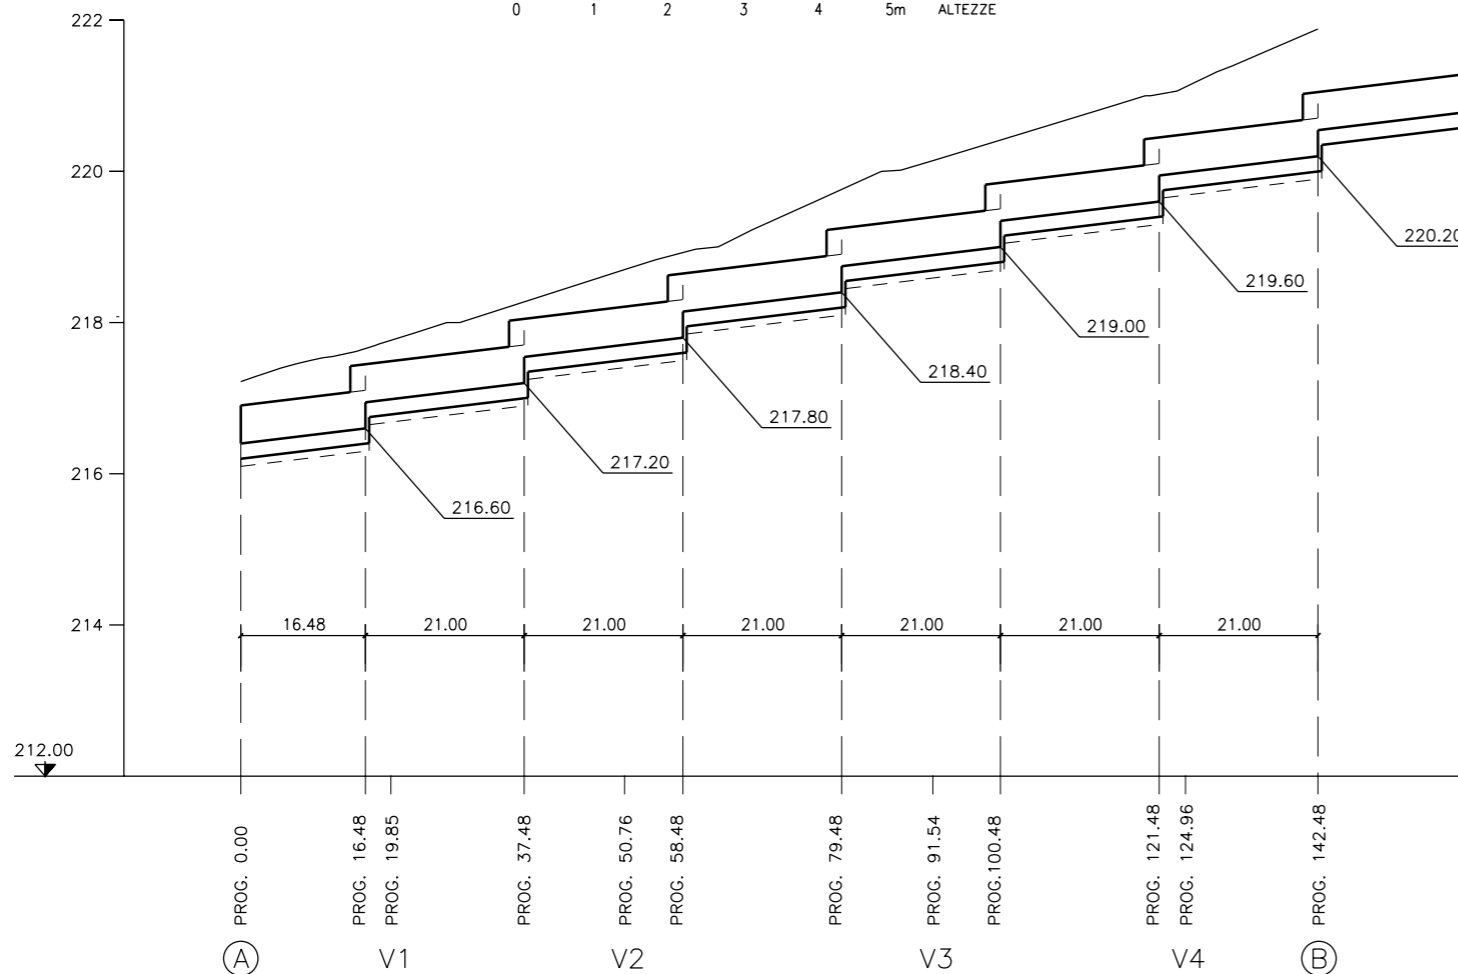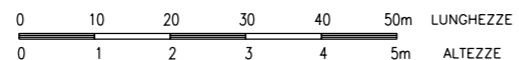

SEZIONE TIPO



VEDASI CANALETTA TIPO
TAV. A-18-9-is18

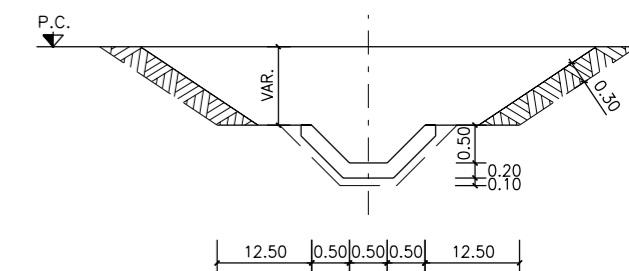

02	SET 2012	Conferimento materiali di risulta alla cava Truncafilo	PIRONTI	BONETTO	BUSOLA
01	MAR 2011	Adeguamento Normativa	PIRONTI	BONETTO	BUSOLA
00	LUG 2004	Emissione	PIRONTI	BONETTO	MATTAROLO
REV. N.	DATA	DESCRIZIONE	ELABORATO	VERIFICATO	APPROVATO
SOSTITUISCE L'ELABORATO N°			SOSTITUITO DALL'ELABORATO N°		
CONSORZIO PER LE AUTOSTRADIE SICILIANE AUTOSTRADA SIRACUSA - GELA 2° TRONCO: ROSOLINI - RAGUSA LOTTO 9 : "SCICLI" PROGETTO ESECUTIVO					
SISTEMAZIONI ED OPERE DI ATTRAVERSAMENTO IDRAULICO OPERA N. 21 TER CANALETTA TRAPEZIA TIPO RIVESTITA IN C.A. 0.50/0.50/0.50 PLANIMETRIA - PROFILO LONGITUDINALE SEZIONE TIPO - ELEMENTI NUMERICI DI TRACCIAMENTO					
ELABORATO N.	A18-9-i136		PROGETTAZIONE		
DATA	LUGLIO 2004		IL RESPONSABILE : DOTT. ING. F. BUSOLA		
CODICE CAD-FILE	A18-9-i136.dgn				
OPERA PROTETTA AI SENSI DELLA LEGGE 22 APRILE 1941 N. 633 TUTTI I DIRITTI RISERVATI QUALSIASI RIPRODUZIONE ED UTILIZZAZIONE NON AUTORIZZATE SARANNO PERSEGUITE A RIGORE DI LEGGE					