


CANALETTA A SEZIONE TRAPEZIA RIVESTITA IN C.A.

0.75+0.75+0.75 L=260.49m

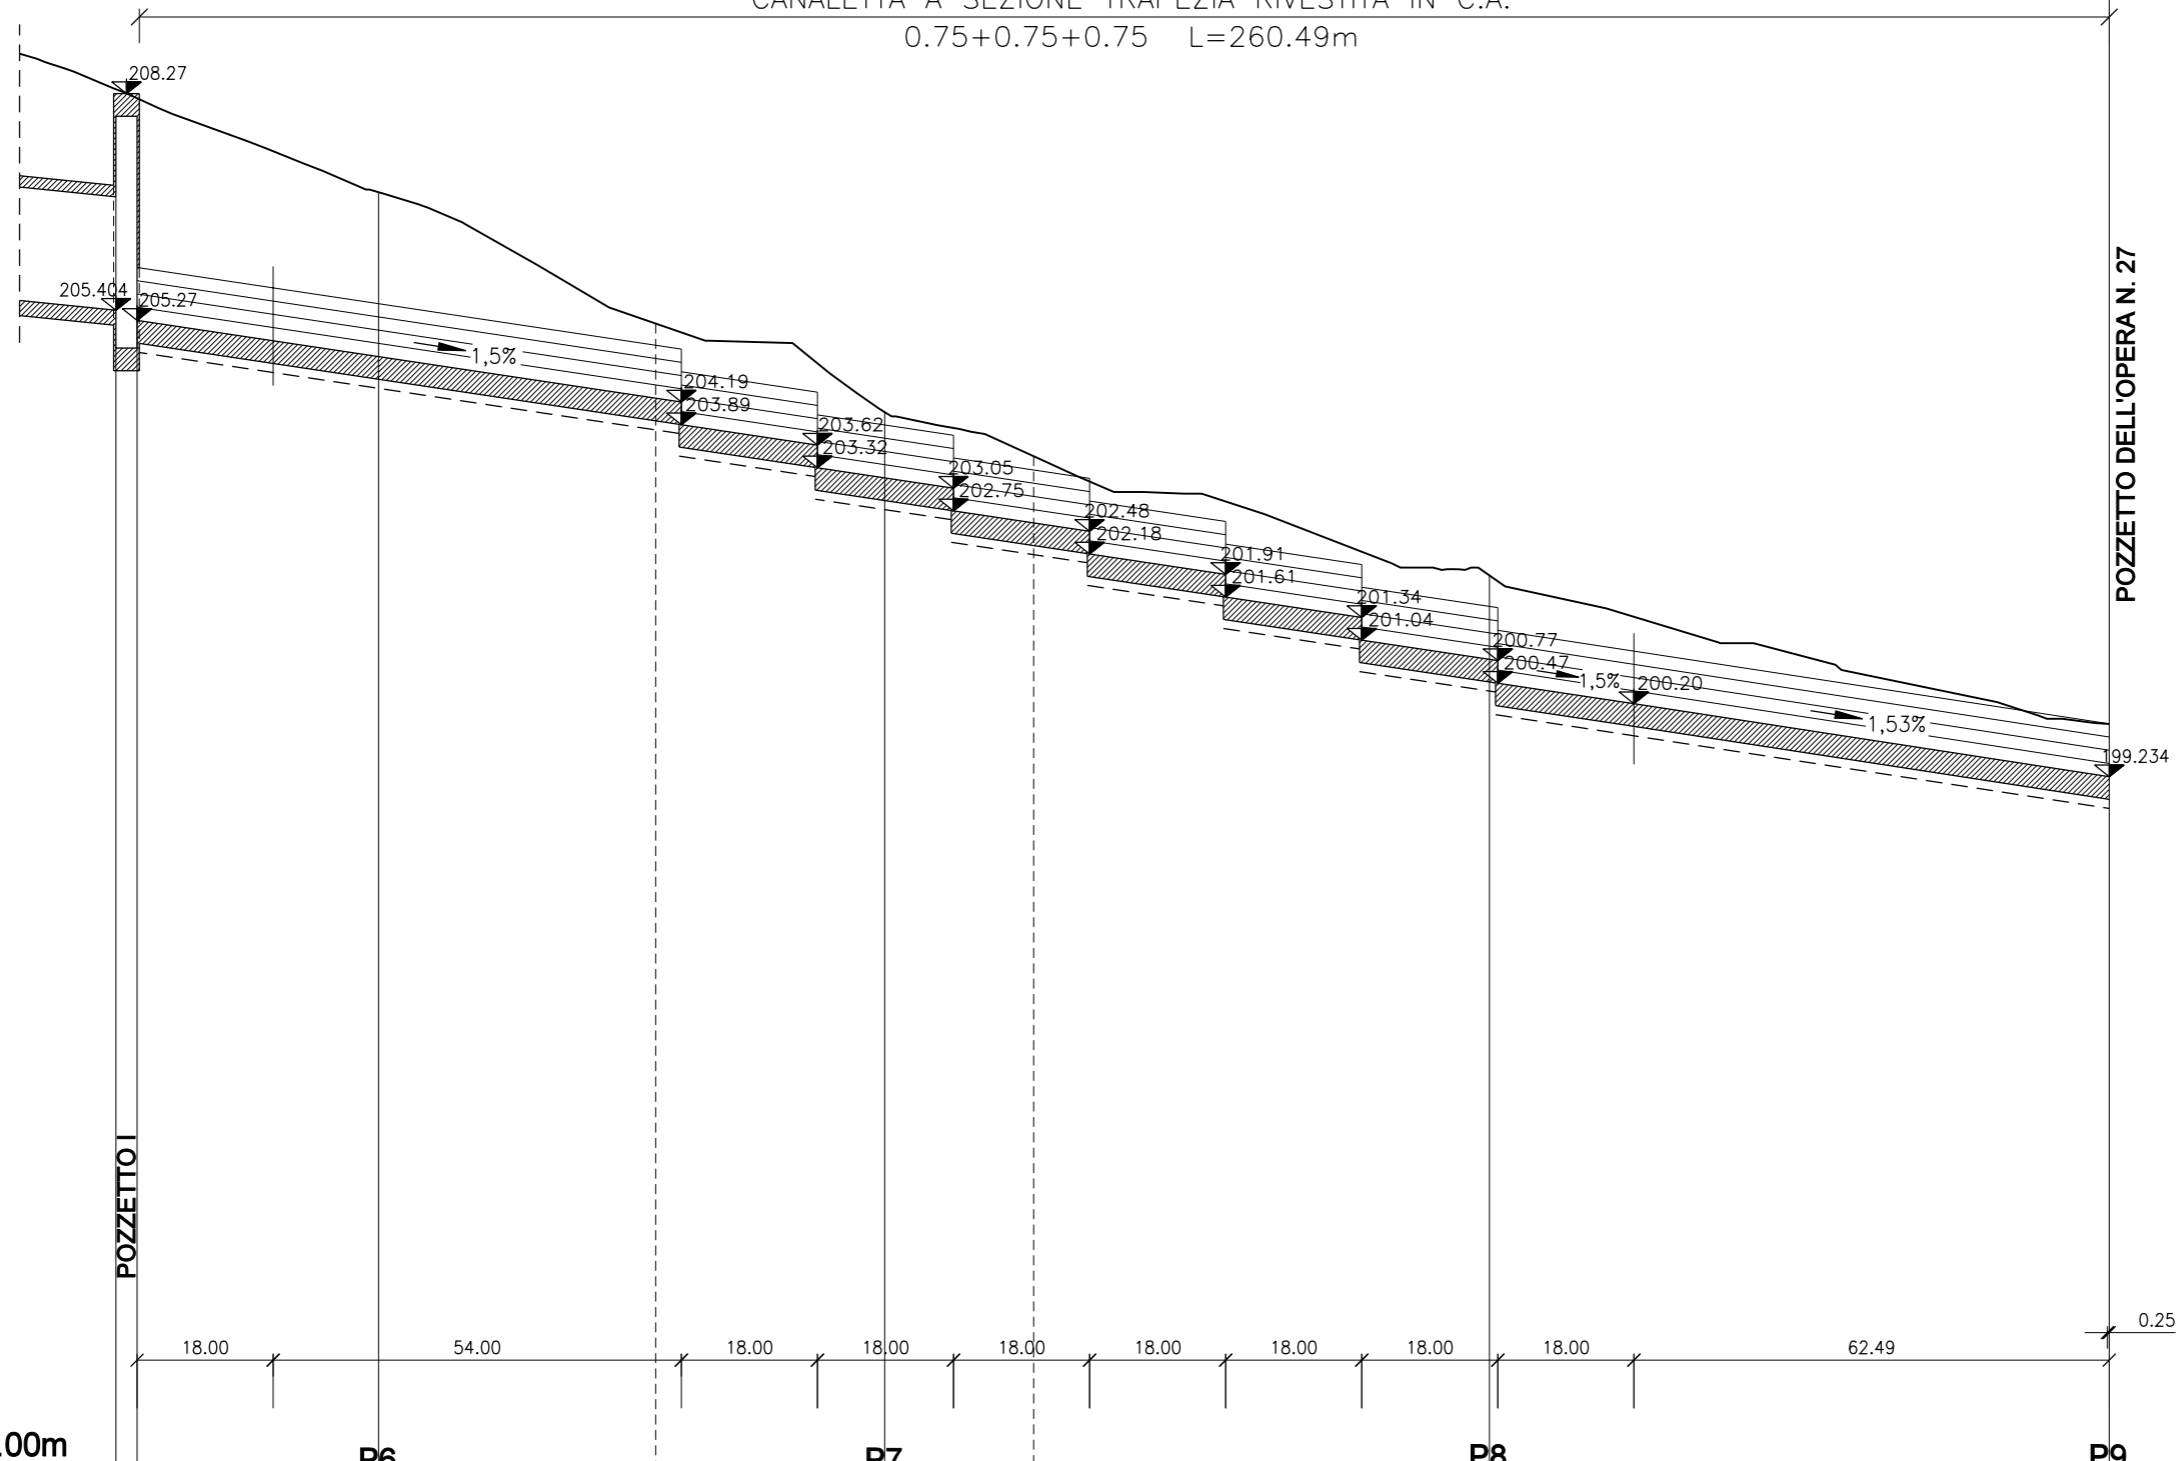

POZZETTO DELL'OPERA N. 27

POZZETTO

190.00m

QUOTE TERRENO:	208.25	208.20	207.483	206.97	205.93	205.23	204.06	202.00	201.90	201.34	0.25
DISTANZE PROGRESSIVE:	328.60	331.40	349.40	363.21	385.40	400.00	430.16	500.00	510.15	529.40	591.89
DISTANZE PARZIALI:	37.55	2.80	18.00	13.80	22.19	14.60	30.16	69.84	10.15	19.25	62.49

02	SET 2012	Conferimento materiali di risulta alla cava Truncafla	BERINI	BONETTO	CACCIATORI
01	MAR 2011	Adeguamento Normativo	BERINI	BONETTO	CACCIATORI
00	LUG 2004	Emissione	BERINI	BONETTO	CACCIATORI
REV. N.	DATA	DESCRIZIONE	ELABORATO	VERIFICATO	APPROVATO
SOSTITUISCE L'ELABORATO N°			SOSTITUITO DALL'ELABORATO N°		
CONSORZIO PER LE AUTOSTRADIE SICILIANE AUTOSTRADA SIRACUSA - GELA 2° TRONCO: ROSOLINI - RAGUSA LOTTO 9 : "SCICLI" PROGETTO ESECUTIVO					
SISTEMAZIONI ED OPERE DI ATTRAVERSAMENTO IDRAULICHE OPERA N. 24 - TOMBINATURA IN PE d Ø1500 E CANALETTA TRAPEZIA IN C.A. 0.75+0.75 PROFILO LONGITUDINALE DELLA CANALETTA - TAV.2					
ELABORATO N.	A18-9-i144		PROGETTAZIONE		
DATA	LUGLIO 2004		IL RESPONSABILE : DOTT. ING. F. BUSOLA		
CODICE CAD-FILE	A18-9-i144.dgn				
OPERA PROTETTA AI SENSI DELLA LEGGE 22 APRILE 1941 N. 633 TUTTI I DIRITTI RISERVATI QUALSIASI RIPRODUZIONE ED UTILIZZAZIONE NON AUTORIZZATE SARANNO PERSEGUITE A RIGORE DI LEGGE					