



POZZETTO "A"

PIANTA

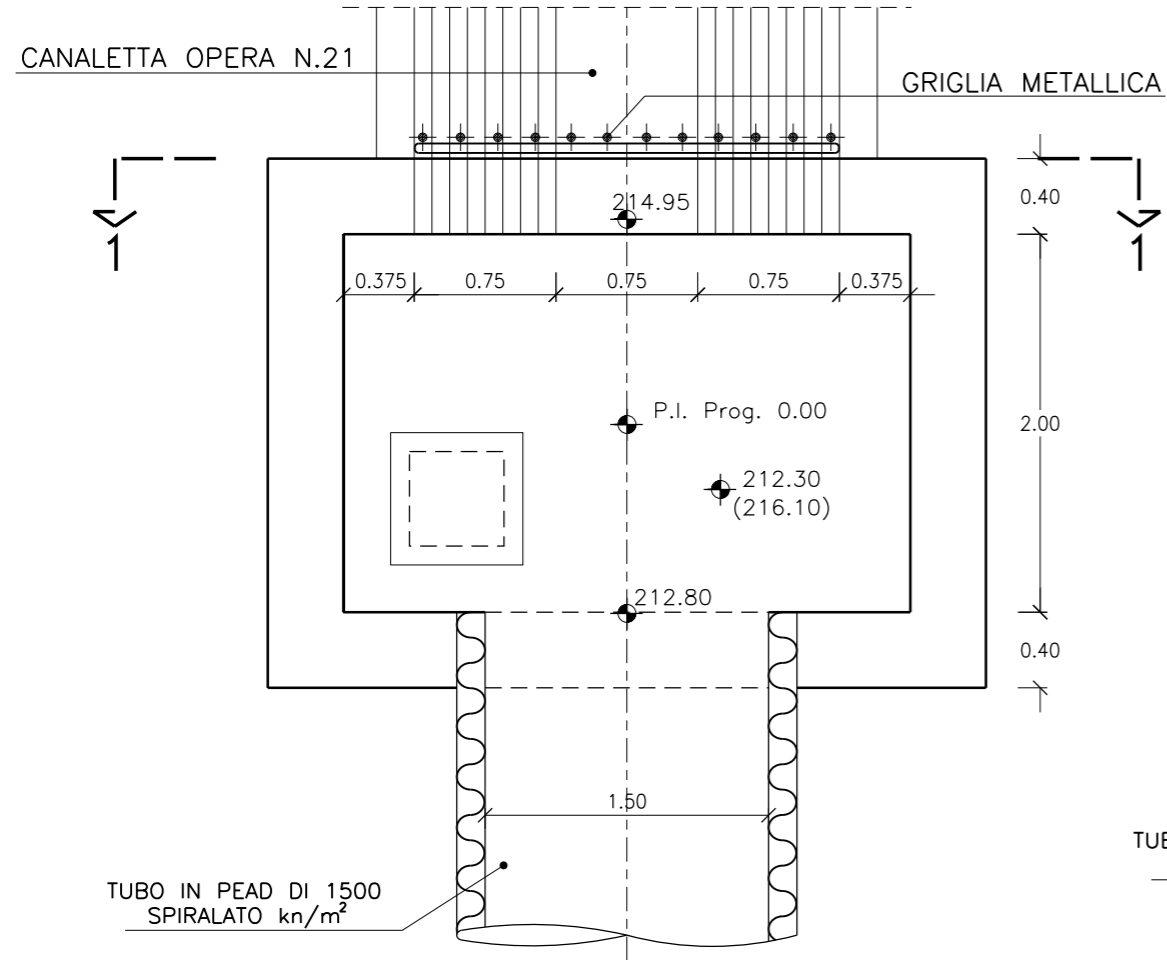


POZZETTO "B-C-D-E-F-G-H"


PIANTA

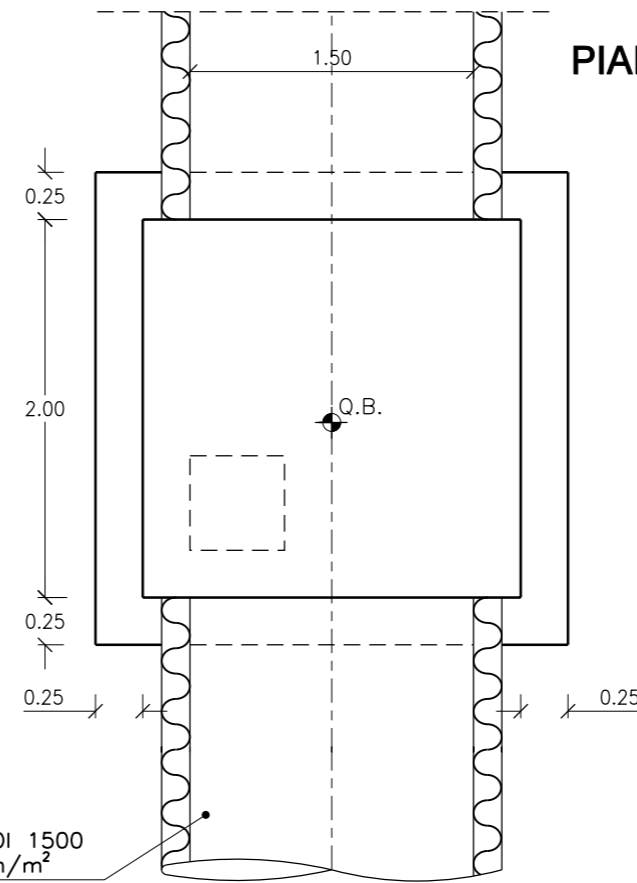

SEZIONE

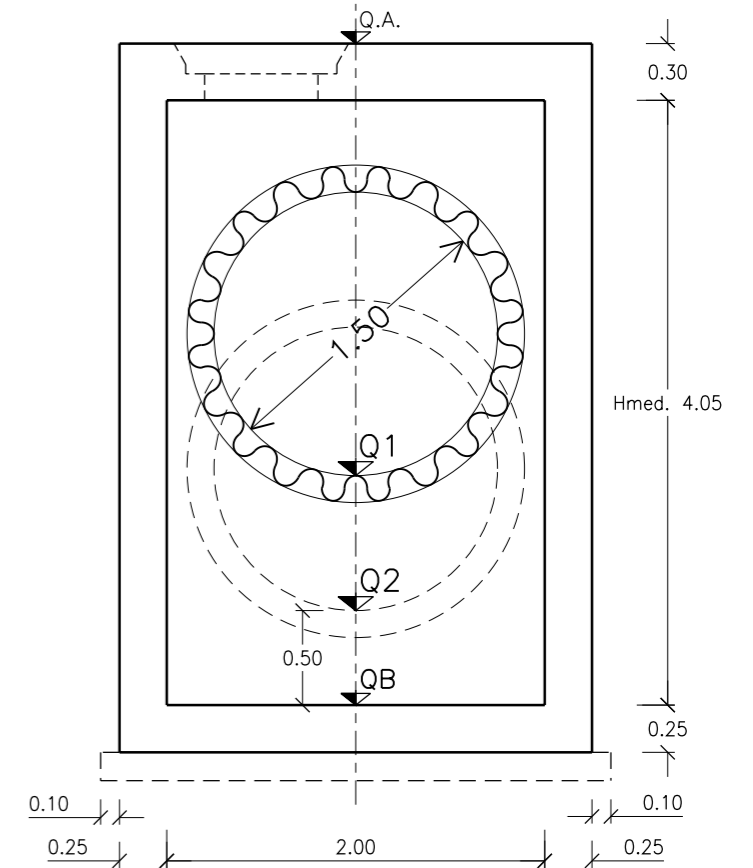

SEZIONE 1-1

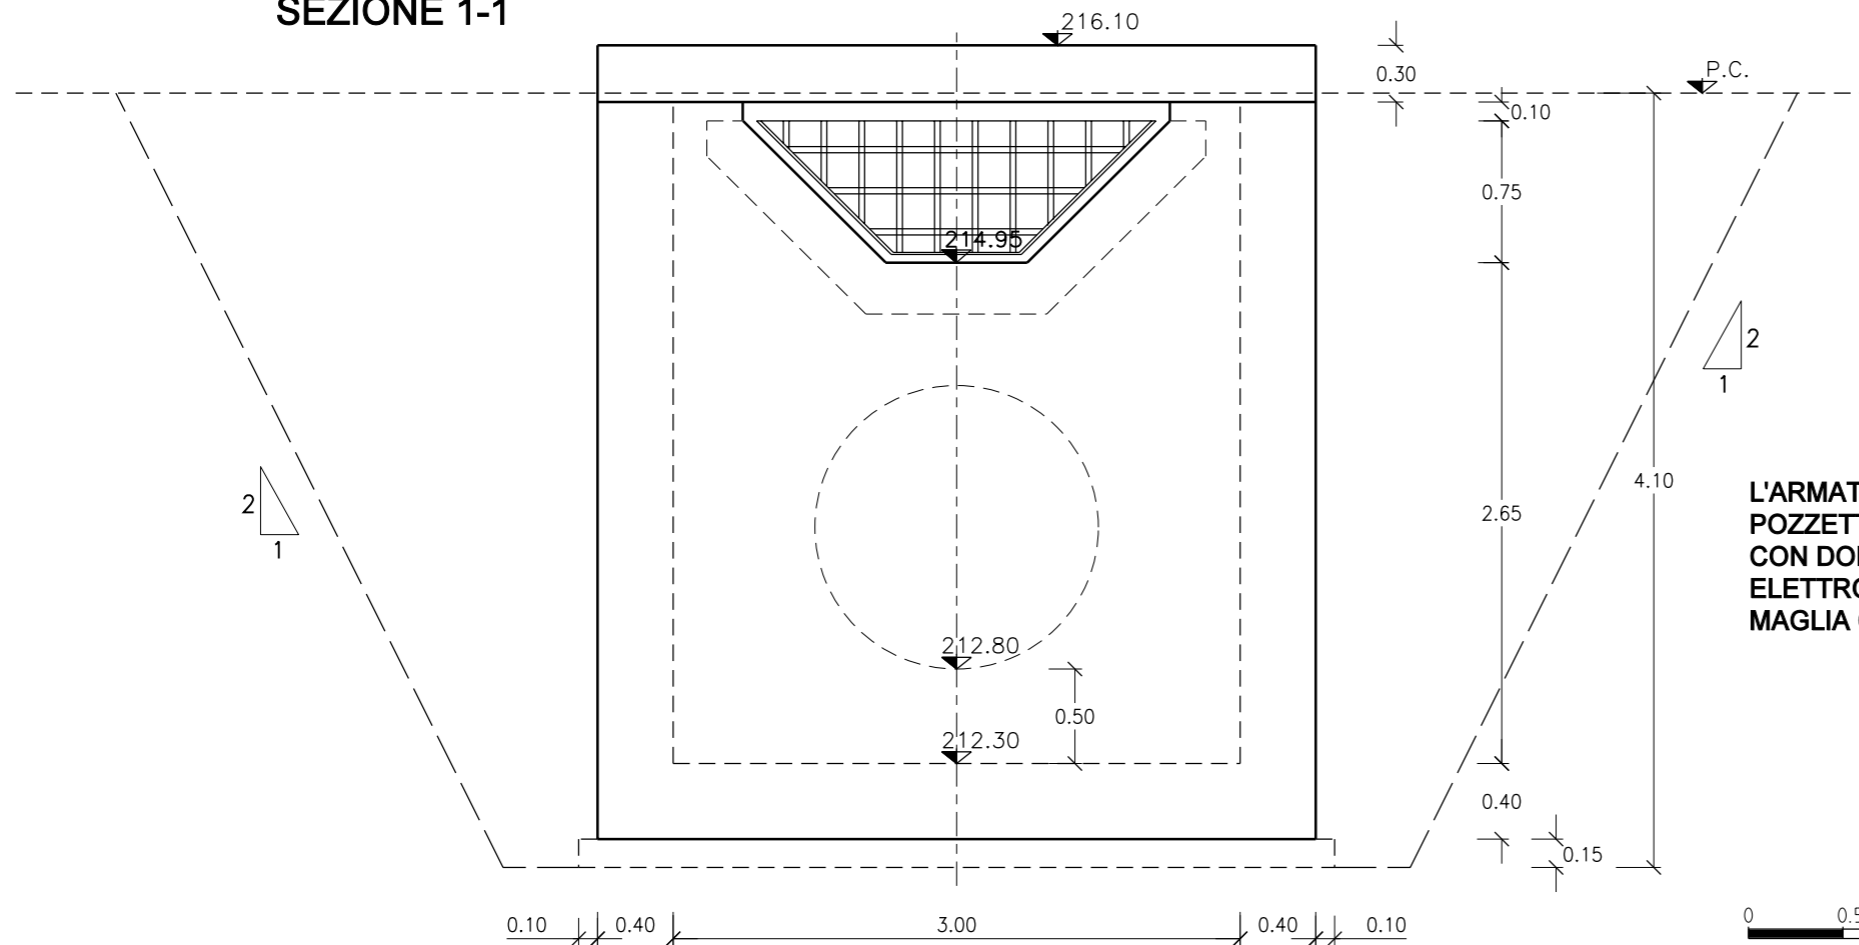

POZZETTI	QA	QB	Q1	Q2	H
B	214.78	211.50	212.421	212.00	2.98
C	213.92	210.60	211.540	211.10	3.02
D	213.15	209.92	210.675	210.42	2.93
E	212.00	206.92	201.000	207.42	4.78
F	211.82	206.19	207.200	206.69	5.33
G	210.96	205.75	206.272	206.25	4.91
H	210.00	205.30	205.826	205.80	4.40

TOT. 28.35
Hmed = 28.35/7 = 4.05

**L'ARMATURA DEI
POZZETTI E' PREVISTA
CON DOPPIARETE Ø12mm
ELETROSALDATA A
MAGLIA QUADRA cm. 20x20**



02	SET 2012	Conferimento materiali di risulta alla cava Truncafla	BERINI	BONETTO	CACCIATORI
01	MAR 2011	Adeguamento Normativa	BERINI	BONETTO	CACCIATORI
00	LUG 2004	Emissione	BERINI	BONETTO	CACCIATORI
REV. N.	DATA	DESCRIZIONE	ELABORATO	VERIFICATO	APPROVATO
SOSTITUISCE L'ELABORATO N°			SOSTITUITO DALL'ELABORATO N°		
CONSORZIO PER LE AUTOSTRAD E SICILIANE					
AUTOSTRADA SIRACUSA - GELA					
2° TRONCO: ROSOLINI - RAGUSA					
LOTTO 9 : "SCICLI"					
PROGETTO ESECUTIVO					
SISTEMAZIONI ED OPERE DI ATTRAVERSAMENTO IDRAULICHE					
OPERA N. 24 - TOMBINATURA IN PEAD Ø1500 E					
CANALETTA TRAPEZIA IN C.A. 0.75+0.70					
TIPOLOGIA E DIMENSIONAMENTO POZZETTI A-B-C-D-E-F-G-H					
ELABORATO N.	A18-9-i145		PROGETTAZIONE		
DATA	LUGLIO 2004		IL RESPONSABILE :		
CODICE CAD-FILE	A18-9-i145.dgn		DOTT. ING. F. BUSOLA		
<small>OPERA PROTETTA AI SENSI DELLA LEGGE 22 APRILE 1941 N. 633 TUTTI I DIRITTI RISERVATI QUALSIASI RIPRODUZIONE ED UTILIZZAZIONE NON AUTORIZZATE SARANNO PERSEGUITE A RIGORE DI LEGGE</small>					