




# PROFILO LONGITUDINALE

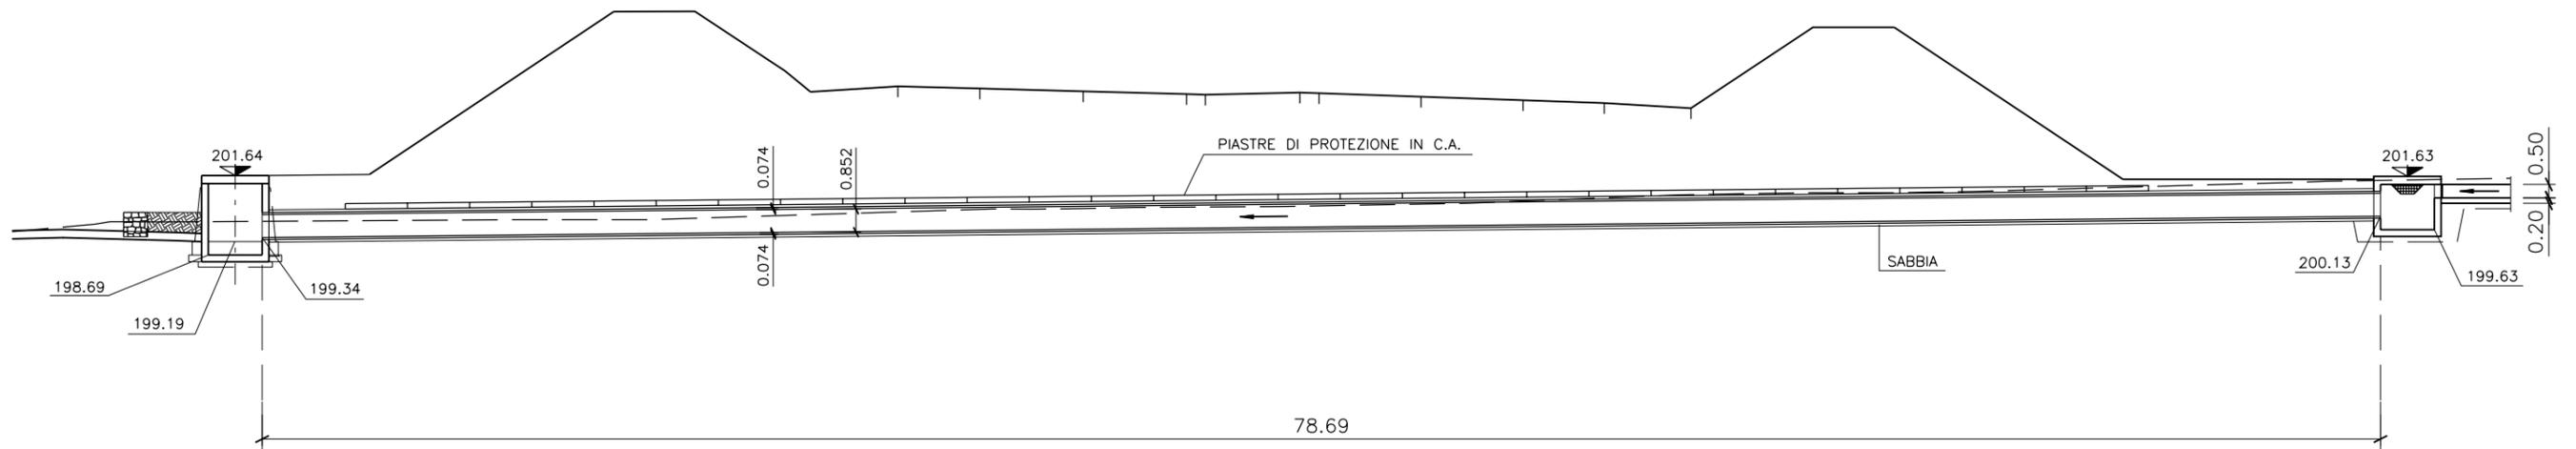

# PLANIMETRIA

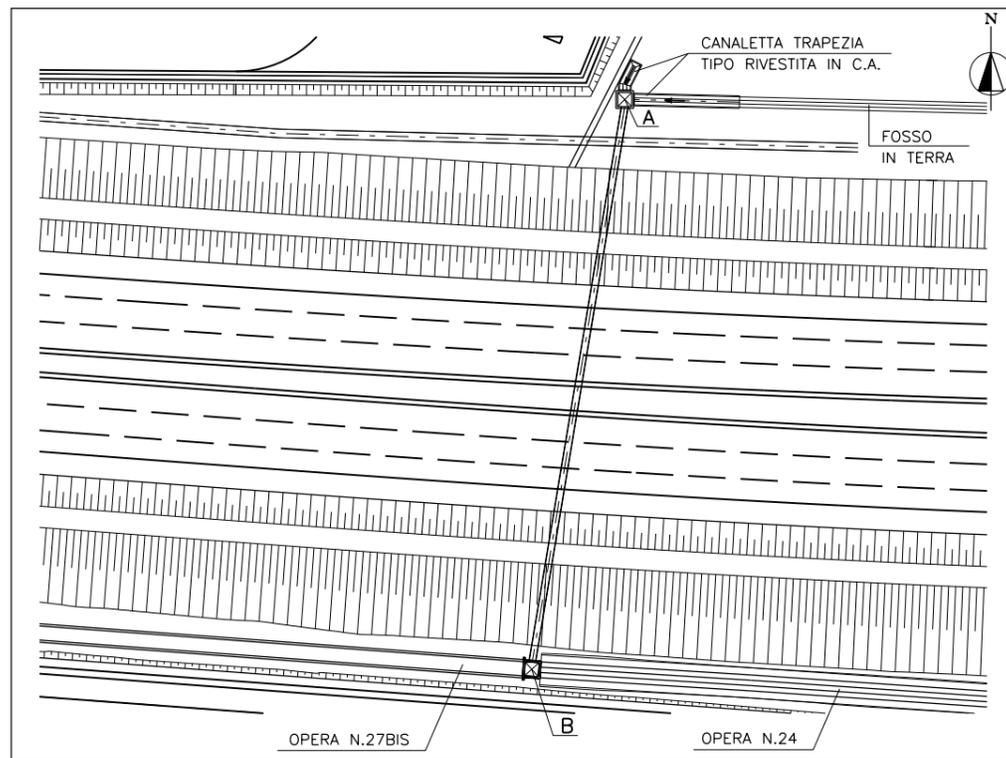

# SEZIONE TRASVERSALE

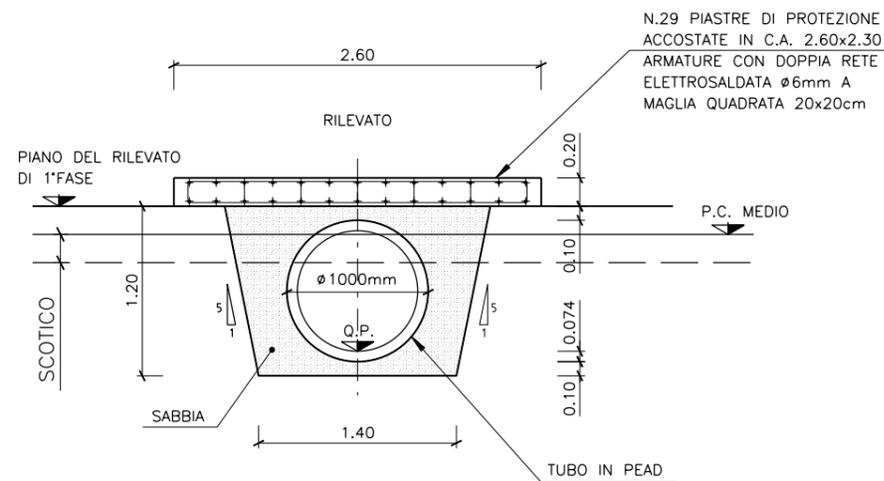

PUNTI	COORDINATE (EST,NORD)
A	115651.2502 , 83833.0753
B	115638.0858 , 83752.4669

02	SET 2012	Conferimento materiali di risulta alla cava Truncafola	PIRONTI	BONETTO	BUSOLA
01	MAR 2011	Adeguamento Normativo	PIRONTI	BONETTO	BUSOLA
00	LUG 2004	Emissione	PIRONTI	BONETTO	MATTAROLO
REV. N.	DATA	DESCRIZIONE	ELABORATO	VERIFICATO	APPROVATO
SOSTITUISCE L'ELABORATO N°			SOSTITUITO DALL'ELABORATO N°		
<b>CONSORZIO PER LE AUTOSTRADE SICILIANE</b> <b>AUTOSTRADA SIRACUSA - GELA</b> <b>2° TRONCO: ROSOLINI - RAGUSA</b> <b>LOTTO 9 : "SCICLI"</b>					
<b>PROGETTO ESECUTIVO</b> <b>SISTEMAZIONI ED OPERE DI ATTRAVERSAMENTO IDRAULICHE</b> <b>OPERA N. 27</b> <b>TOMBINO IN PEAD DEØ1000 ALLA PROGR. 4859.38</b> <b>PLANIMETRIA PROFILO LONGITUDINALE E SEZIONE TRASVERSALE</b>					
ELABORATO N.	A18-9-i149a		PROGETTAZIONE		
DATA	LUGLIO 2004		IL RESPONSABILE : DOTT. ING. F. BUSOLA		
CODICE CAD-FILE	A18-9-i149a.dgn				
OPERA PROTETTA AI SENSI DELLA LEGGE 22 APRILE 1941 N. 633 TUTTI I DIRITTI RISERVATI QUALSIASI RIPRODUZIONE ED UTILIZZAZIONE NON AUTORIZZATE SARANNO PERSEGUITE A RIGORE DI LEGGE					