
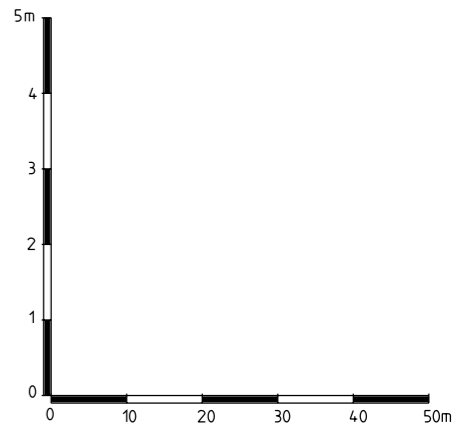


GIUNTO

OPERA N. 24
CANALETTA TRAPEZIA
L=0.75+0.75+0.75

ASSE POZZETTO OPERA N.27

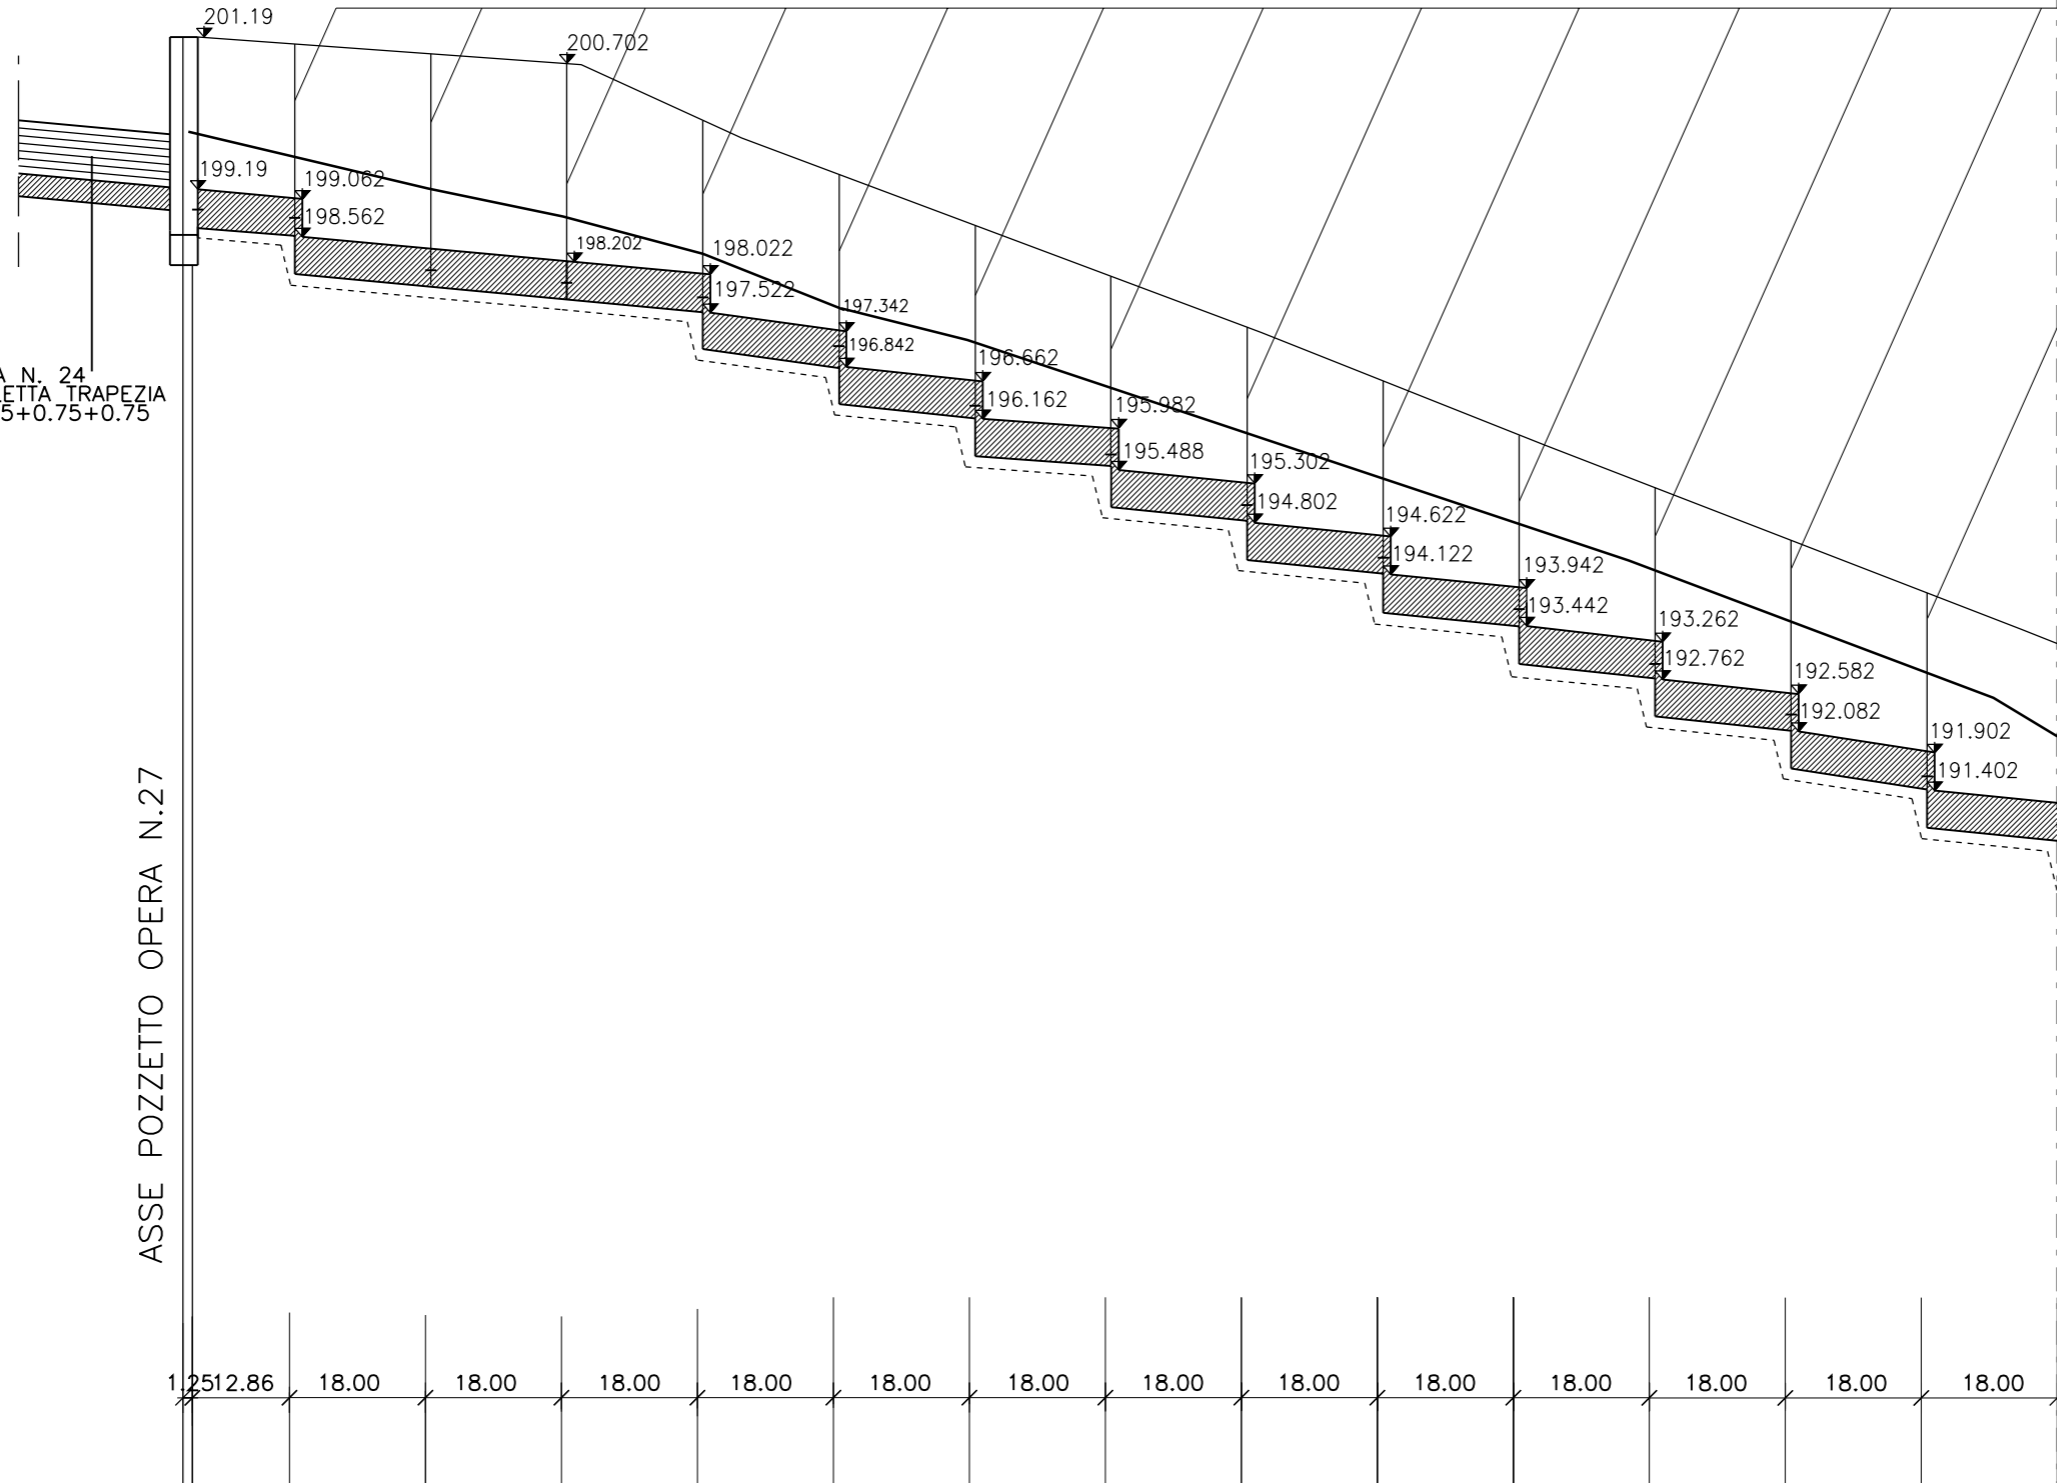

12.512.86 18.00 18.00 18.00 18.00 18.00 18.00 18.00 18.00 18.00 18.00 18.00 18.00 18.00

180.00

PUNTI PRINCIPALI ORIZZ. :

NUMERO DEI CONCI :	39	38	37	36	35	34	33	32	31	30	29	28	27	26
QUOTE DEL TERRENO :	199.80						197.10			195.20				192.60
DISTANZE PARZIALI :		48.86			62.60			58.50			68.00			8.90
DISTANZE PROGRESSIVE :	843.035		794.175			731.575			673.075			605.082		596.175

02	SET 2012	Conferimento materiali di risulta alla cava Truncafilia	SEMPREBON	BONETTO	BUSOLA
01	MAR 2011	Adeguamento Normativa	SEMPREBON	BONETTO	BUSOLA
00	LUG 2004	Emissione	PIRONTI	BONETTO	VERSACE
REV. N.	DATA	DESCRIZIONE	ELABORATO	VERIFICATO	APPROVATO
SOSTITUISCE L'ELABORATO N°			SOSTITUITO DALL'ELABORATO N°		
CONSORZIO PER LE AUTOSTRADE SICILIANE AUTOSTRADA SIRACUSA - GELA 2° TRONCO: ROSOLINI - RAGUSA LOTTO 9 : "SCICLI" PROGETTO ESECUTIVO					
SISTEMAZIONI ED OPERE DI ATTRAVERSAMENTO IDRAULICHE OPERA N. 27bis CANALETTA SEZIONE A "U" L=2.00x2.00 E SCATOLARI L=2.00x1.50/2.00x2.50 PROFILO LONGITUDINALE TAV. 1					
ELABORATO N.	A18-9-i152a		PROGETTAZIONE		
DATA	LUGLIO 2004				
CODICE CAD-FILE	A18-9-i152a.dgn		IL RESPONSABILE : DOTT. ING. F. BUSOLA		
OPERA PROTETTA AI SENSI DELLA LEGGE 22 APRILE 1941 N. 633 TUTTI I DIRITTI RISERVATI QUALSIASI RIPRODUZIONE ED UTILIZZAZIONE NON AUTORIZZATE SARANNO PERSEGUITE A RIGORE DI LEGGE					