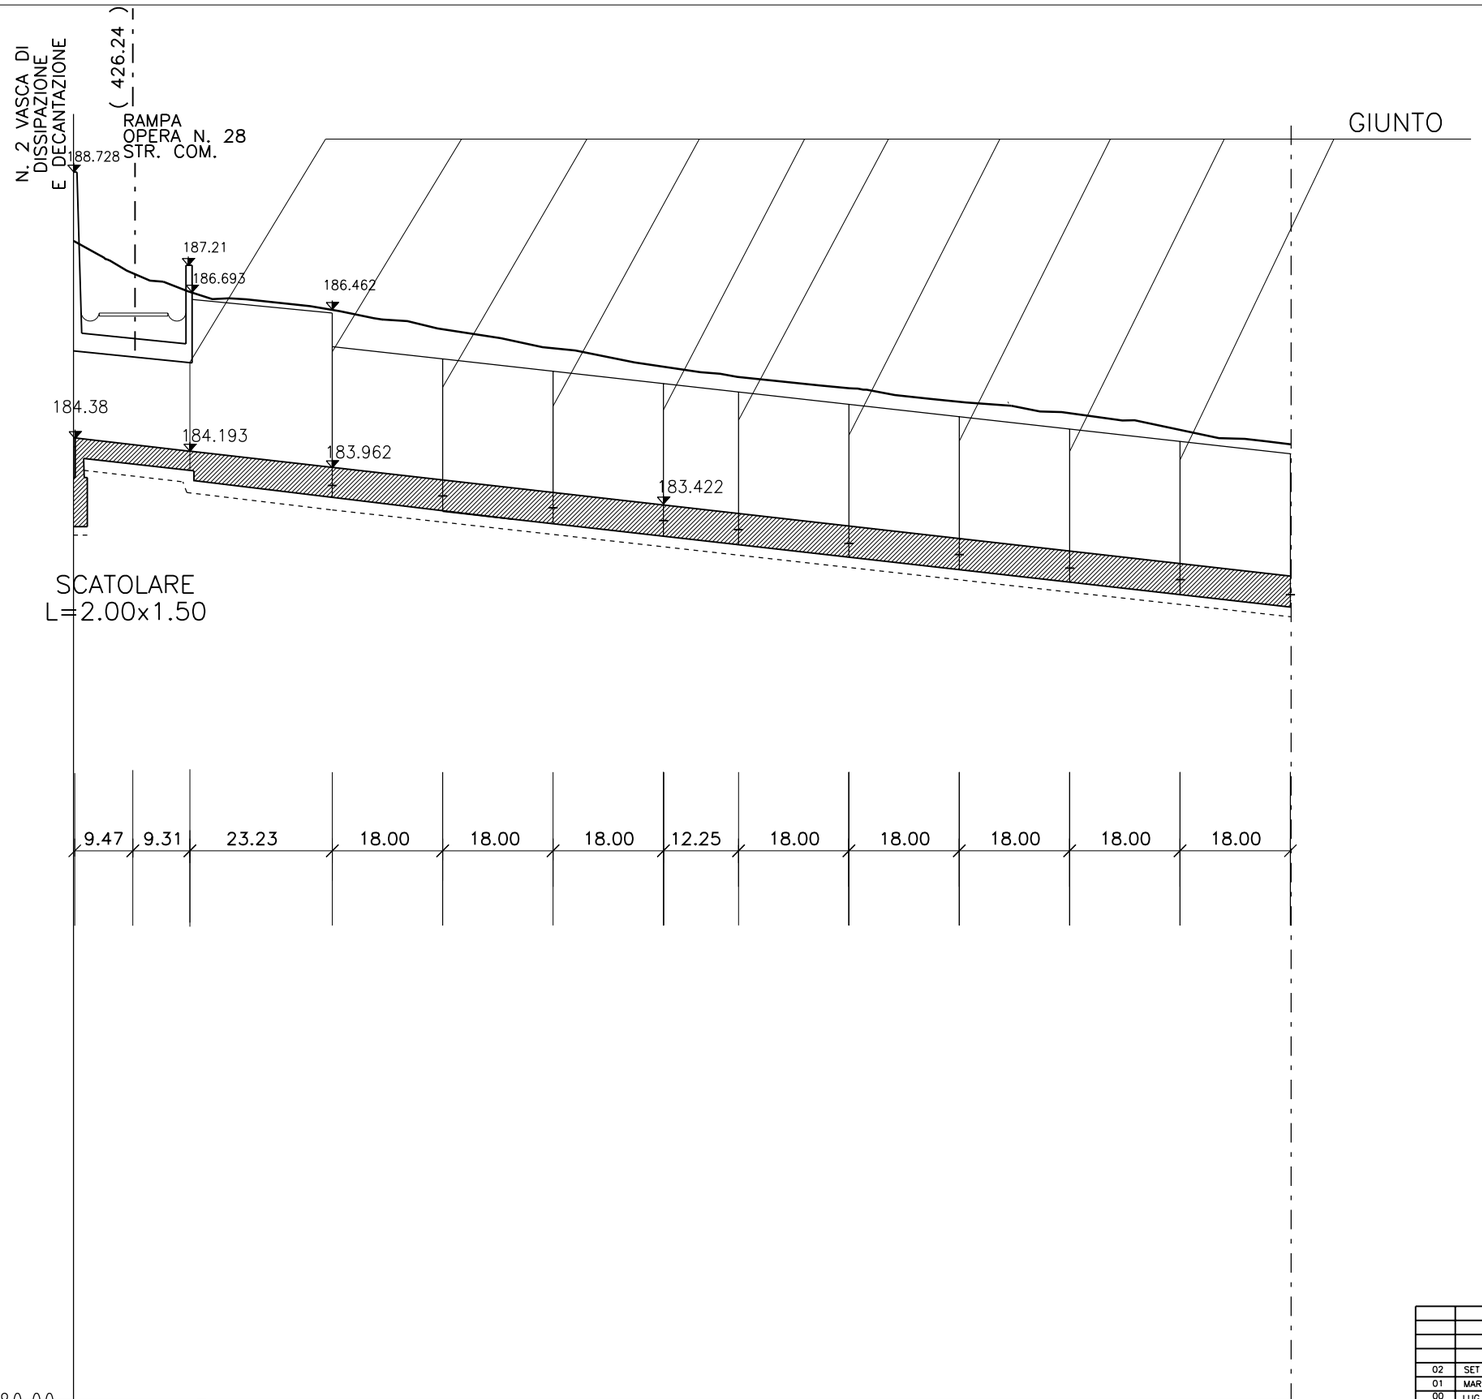

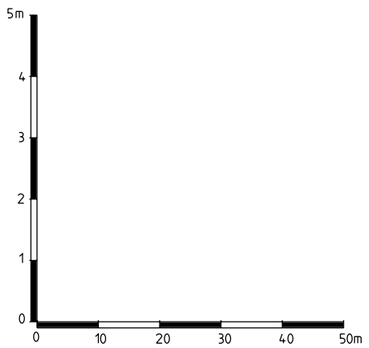

180.00											
PUNTI PRINCIPALI ORIZZ. :						PI293.18					
NUMERO DEI CONCI :		17	16	15	14	13	12	11	10	9	8
QUOTE DEL TERRENO :			186.50			185.70					
DISTANZE PARZIALI :	46.005			54.00				138.254			
DISTANZE PROGRESSIVE :			347.183			293.187					

REV. N.	DATA	DESCRIZIONE	ELABORATO	VERIFICATO	APPROVATO
02	SET 2012	Conferimento materiali di risulta alla cava Truncafilo	SEMPREBON	BONETTO	BUSOLA
01	MAR 2011	Conferimento materiali di risulta alla cava Truncafilo	SEMPREBON	BONETTO	BUSOLA
00	LUG 2004	Emissione	PIRONTI	BONETTO	VERSACE

SOSTITUISCE L'ELABORATO N° — SOSTITUITO DALL'ELABORATO N°

CONSORZIO PER LE AUTOSTRADE SICILIANE

AUTOSTRADA SIRACUSA – GELA

2° TRONCO: ROSOLINI – RAGUSA
LOTTO 9 : "SCICLI"

PROGETTO ESECUTIVO

SISTEMAZIONI ED OPERE DI ATTRAVERSAMENTO IDRAULICHE
OPERA N. 27bis
CANALETTA SEZIONE A "U" L=2.00x2.00
E SCATOLARI L=2.00x1.50/2.00x2.50
PROFILO LONGITUDINALE TAV. 3

ELABORATO N.	A18–9–i152c
DATA	LUGLIO 2004
CODICE CAD–FILE	A18–9–i152c.dgn

PROGETTAZIONE PROGEFINA

IL RESPONSABILE : DOTT. ING. F. BUSOLA

OPERA PROTETTA AI SENSI DELLA LEGGE 22 APRILE 1941 N. 633 TUTTI I DIRITTI RISERVATI
QUALSIASI RIPRODUZIONE ED UTILIZZAZIONE NON AUTORIZZATE SARANNO PERSEGUITE A RIGORE DI LEGGE