


PIANTA IMBOCCO


PIANTA SBOCCO

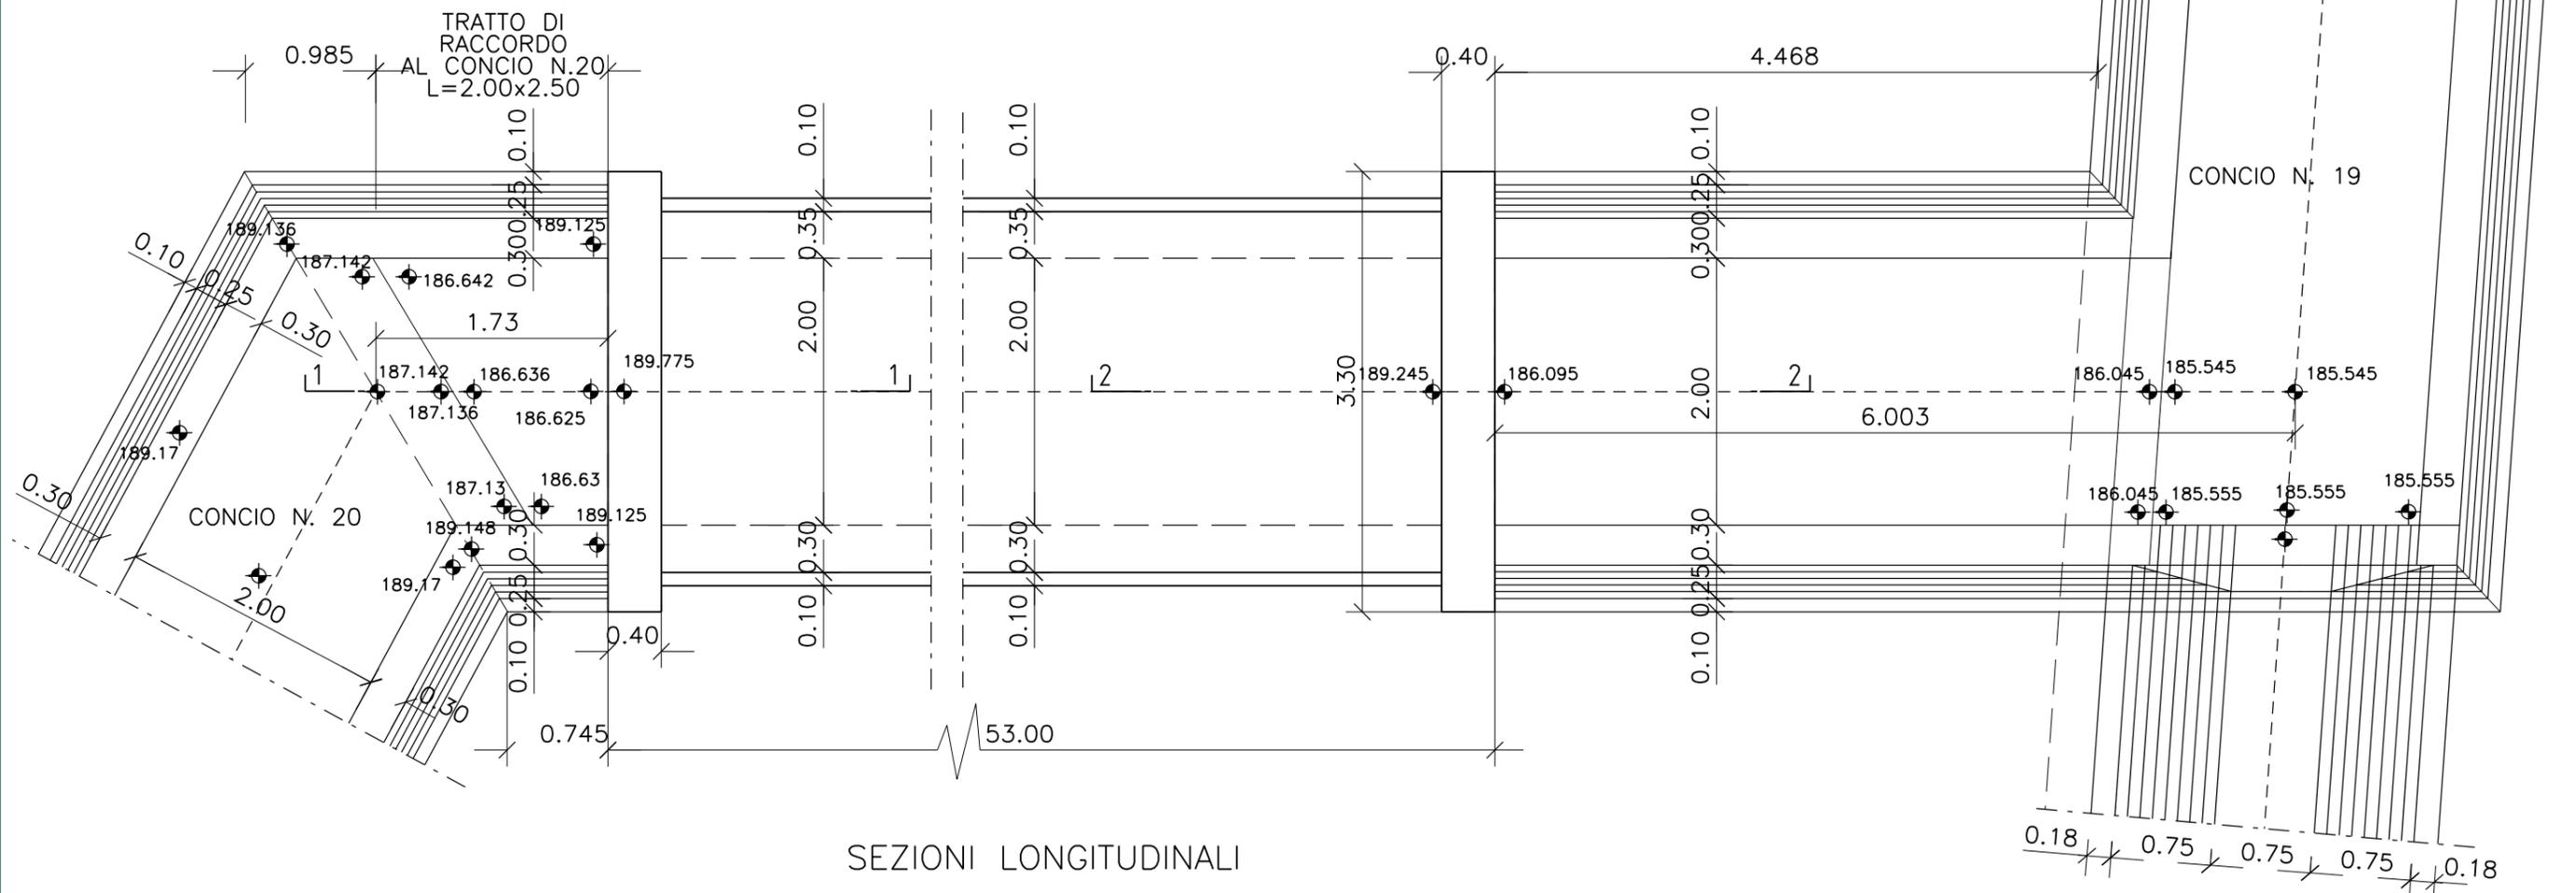

SEZIONI LONGITUDINALI

SEZIONE IMBOCCO 1-1

SEZIONE SBOCCO 2-2

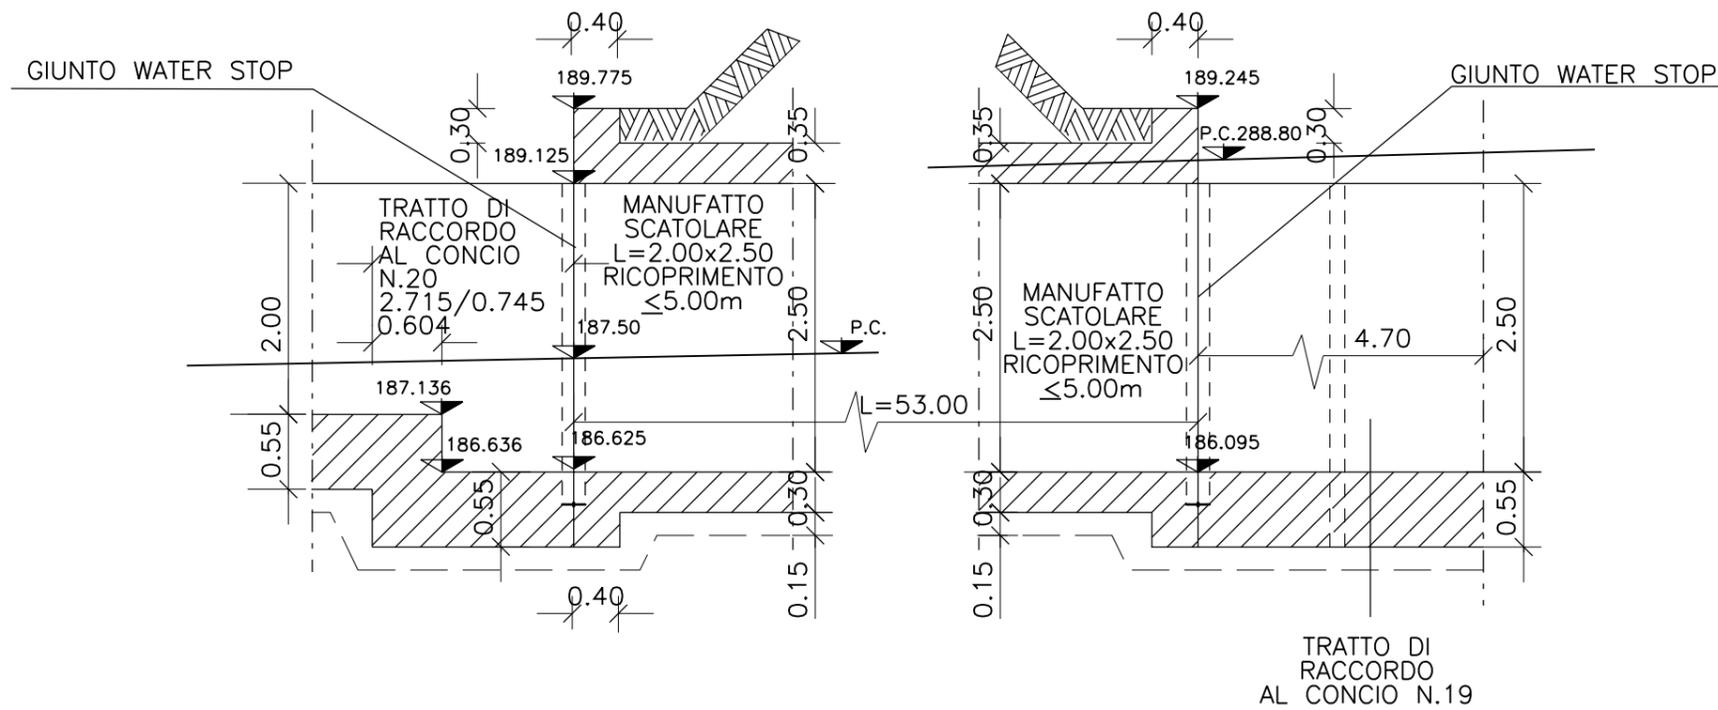

02	SET 2012	Conferimento materiali di risulta alla cava Truncafola	SEMPREBON	BONETTO	BUSOLA
01	MAR 2011	Adeguamento Normativa	SEMPREBON	BONETTO	BUSOLA
00	LUG 2004	Emissione	PIRONTI	BONETTO	VERSACE
REV. N.	DATA	DESCRIZIONE	ELABORATO	VERIFICATO	APPROVATO
SOSTITUISCE L'ELABORATO N°			SOSTITUITO DALL'ELABORATO N°		
CONSORZIO PER LE AUTOSTRADIE SICILIANE AUTOSTRADA SIRACUSA - GELA 2° TRONCO: ROSOLINI - RAGUSA LOTTO 9 : "SCICLI"					
PROGETTO ESECUTIVO SISTEMAZIONI ED OPERE DI ATTRAVERSAMENTO IDRAULICHE OPERA N. 27bis - CANALETTA SEZIONE A "U" L=2.00x2.00 E SCATOLARI L=2.00x1.50 E 2.00x2.50 MANUFATTO SCATOLARE L=2.00x2.50 RICOPRIMENTO H<5.00 -PIANTA E SEZIONI-					
ELABORATO N.	A18-9-i159b		PROGETTAZIONE		
DATA	LUGLIO 2004		IL RESPONSABILE : DOTT. ING. F. BUSOLA		
CODICE CAD-FILE	A18-9-i159b.dgn				
OPERA PROTETTA AI SENSI DELLA LEGGE 22 APRILE 1941 N. 633 TUTTI I DIRITTI RISERVATI QUALSIASI RIPRODUZIONE ED UTILIZZAZIONE NON AUTORIZZATE SARANNO PERSEGUITE A RIGORE DI LEGGE					