



SEZIONE 1-1

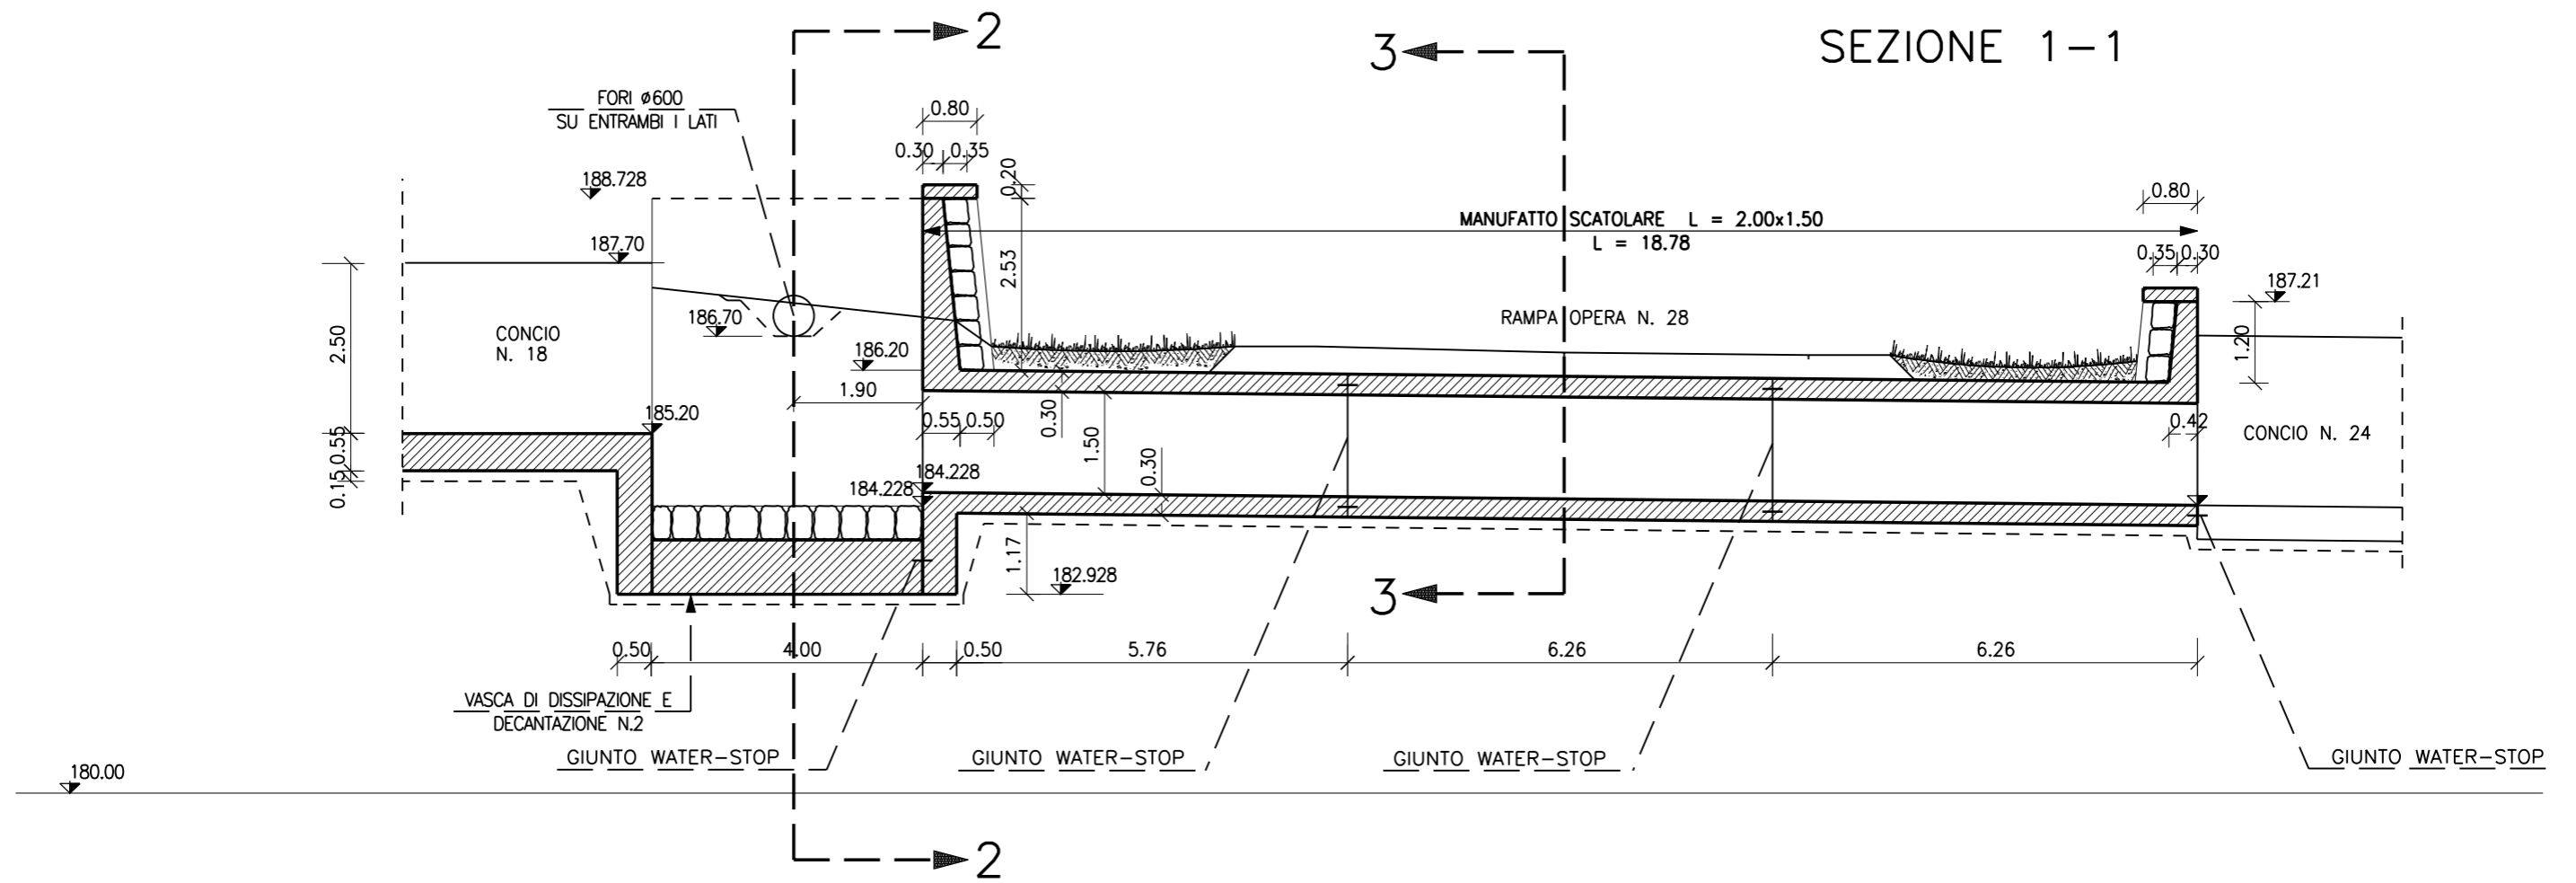


SEZIONE 2-2

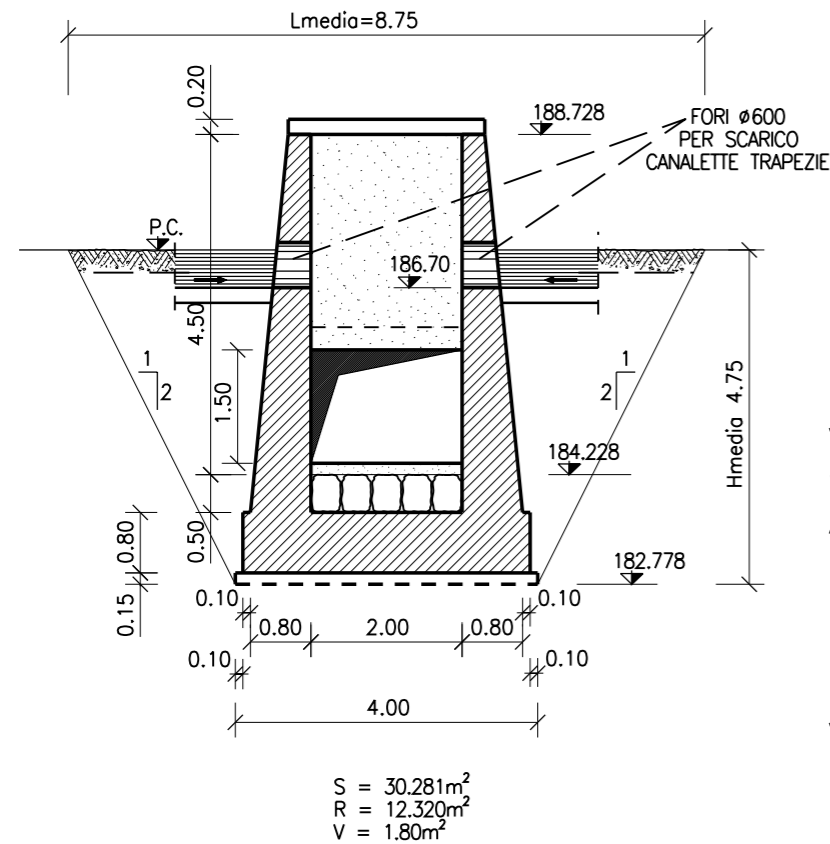

| | | | |
|------------------------------|------------|---|-----------------|
| VASCA N. 2 | SCAVO | m^2 30.281x4.60 | = m^3 139.293 |
| ALL'ATTACCO CON LO SCATOLARE | | $1/2 (0.60 \times 2.80 + 0.83 \times 3.97) \times 1.17$ | = m^3 2.910 |
| RINTERRO | Tot. scavo | | = m^3 142.203 |
| | | m^2 12.320x9.20 | = m^3 113.344 |
| VEGETALE | | m^2 1.80x9.20 | = m^3 16.560 |

SEZIONE 3-3

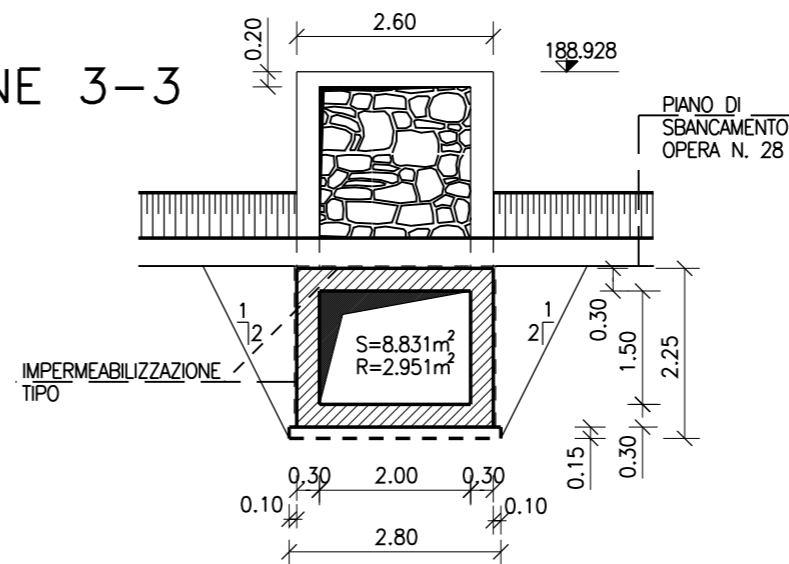

| RIEPILOGO MOVIMENTI DI TERRA | | | |
|------------------------------|-------------|----------------|----------------|
| | SCAVO m^3 | RINTERRO m^3 | VEGETALE m^3 |
| VASCA N.1 | 142.203 | 113.344 | 16.560 |
| SCATOLARE L=2.00x1.50 | 165.846 | 55.420 | - |

| | | | |
|---------------------|-------------------|---------|---------|
| MANUFATTO SCATOLARE | L=2.00x1.50 | | |
| SCAVO | m^2 8.831x18.78 | = m^3 | 165.846 |
| RINTERRO | m^2 2.951x18.78 | = m^3 | 55.420 |



| | | | | | |
|--|----------------|---|--|------------|-----------|
| 02 | SET 2012 | Conferimento materiali di risulta alla cava Truncafallo | SEMPREBON | BONETTO | BUSOLA |
| 01 | MAR 2011 | Adeguamento Normativa | SEMPREBON | BONETTO | BUSOLA |
| 00 | LUG 2004 | Emissione | PIRONTI | BONETTO | VERSACE |
| REV. N. | DATA | DESCRIZIONE | ELABORATO | VERIFICATO | APPROVATO |
| SOSTITUISCE L'ELABORATO N° | | | SOSTITUITO DALL'ELABORATO N° | | |
| CONSORZIO PER LE AUTOSTRADIE SICILIANE AUTOSTRADA SIRACUSA - GELA 2° TRONCO: ROSOLINI - RAGUSA LOTTO 9 : "SCICLI" | | | | | |
| PROGETTO ESECUTIVO | | | | | |
| SISTEMAZIONI ED OPERE DI ATTRAVERSAMENTO IDRAULICHE OPERA N. 27bis - CANALETTA SEZIONE A "U" L=2.00x2.00 E SCATOLARI L=2.00x1.50 E 2.00x2.50 VASCA DI DISSIPAZIONE N. 2 E SCATOLARE L=2.00x1.50 SEZIONI E COMPUTO MOVIMENTI DI TERRA | | | | | |
| ELABORATO N. | A18-9-i162 | | PROGETTAZIONE | | |
| DATA | LUGLIO 2004 | | IL RESPONSABILE : DOTT. ING. F. BUSOLA | | |
| CODICE CAD-FILE | A18-9-i162.dgn | | | | |
| OPERA PROTETTA AI SENSI DELLA LEGGE 22 APRILE 1941 N. 633 TUTTI I DIRITTI RISERVATI QUALSIASI RIPRODUZIONE ED UTILIZZAZIONE NON AUTORIZZATE SARANNO PERSEGUITE A RIGORE DI LEGGE | | | | | |