

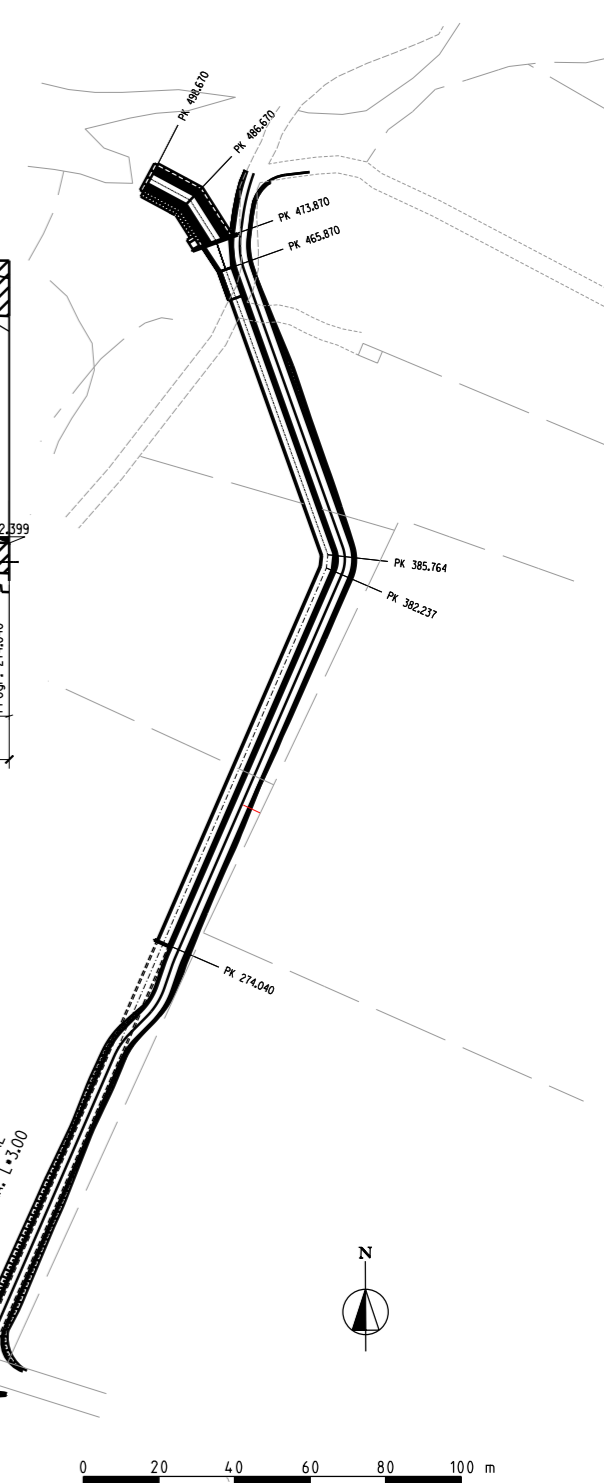
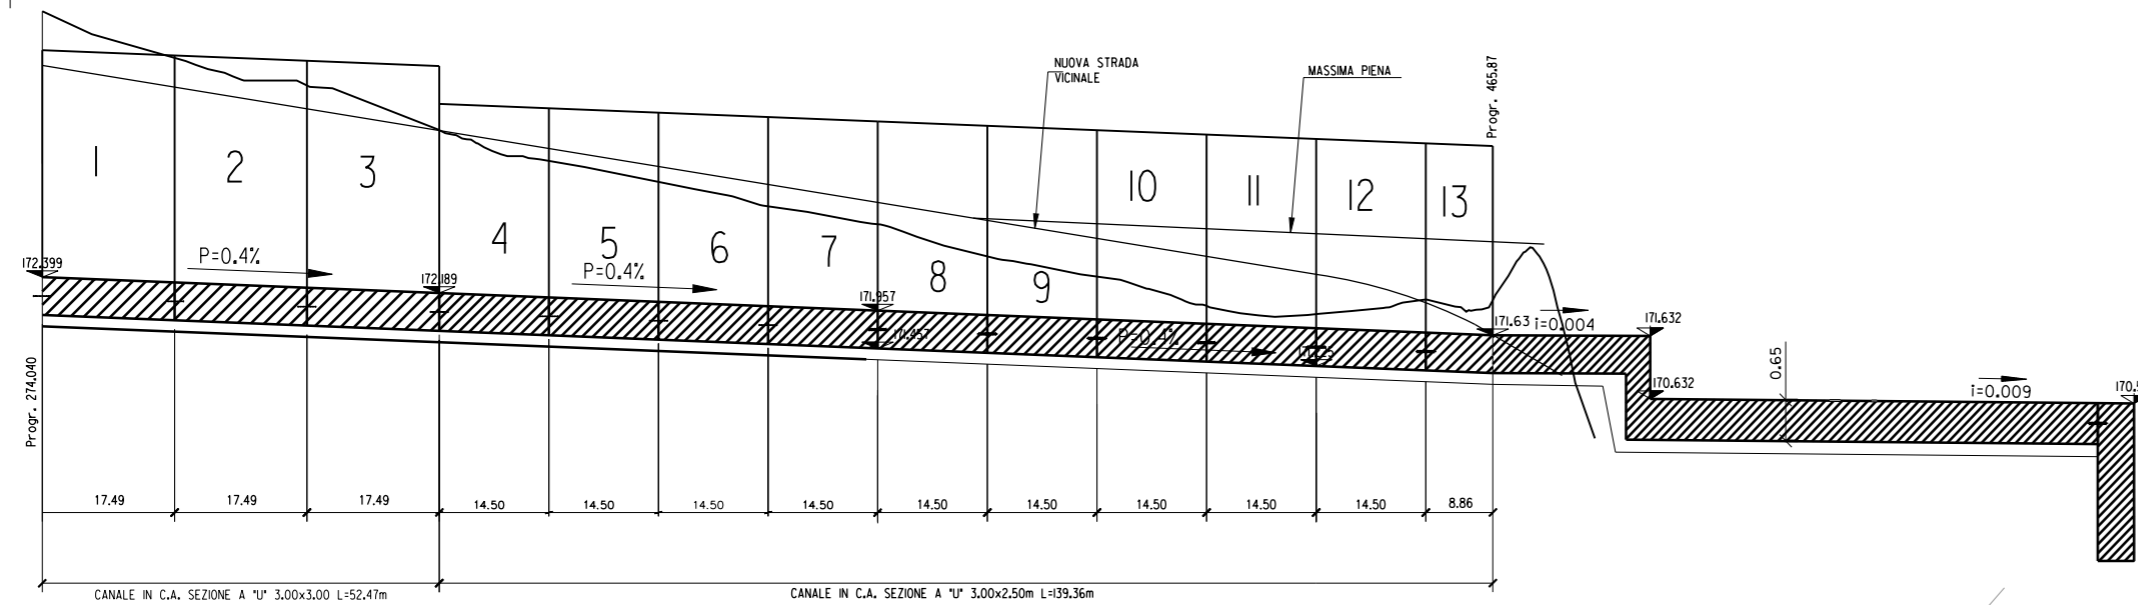


PROFILO LONGITUDINALE

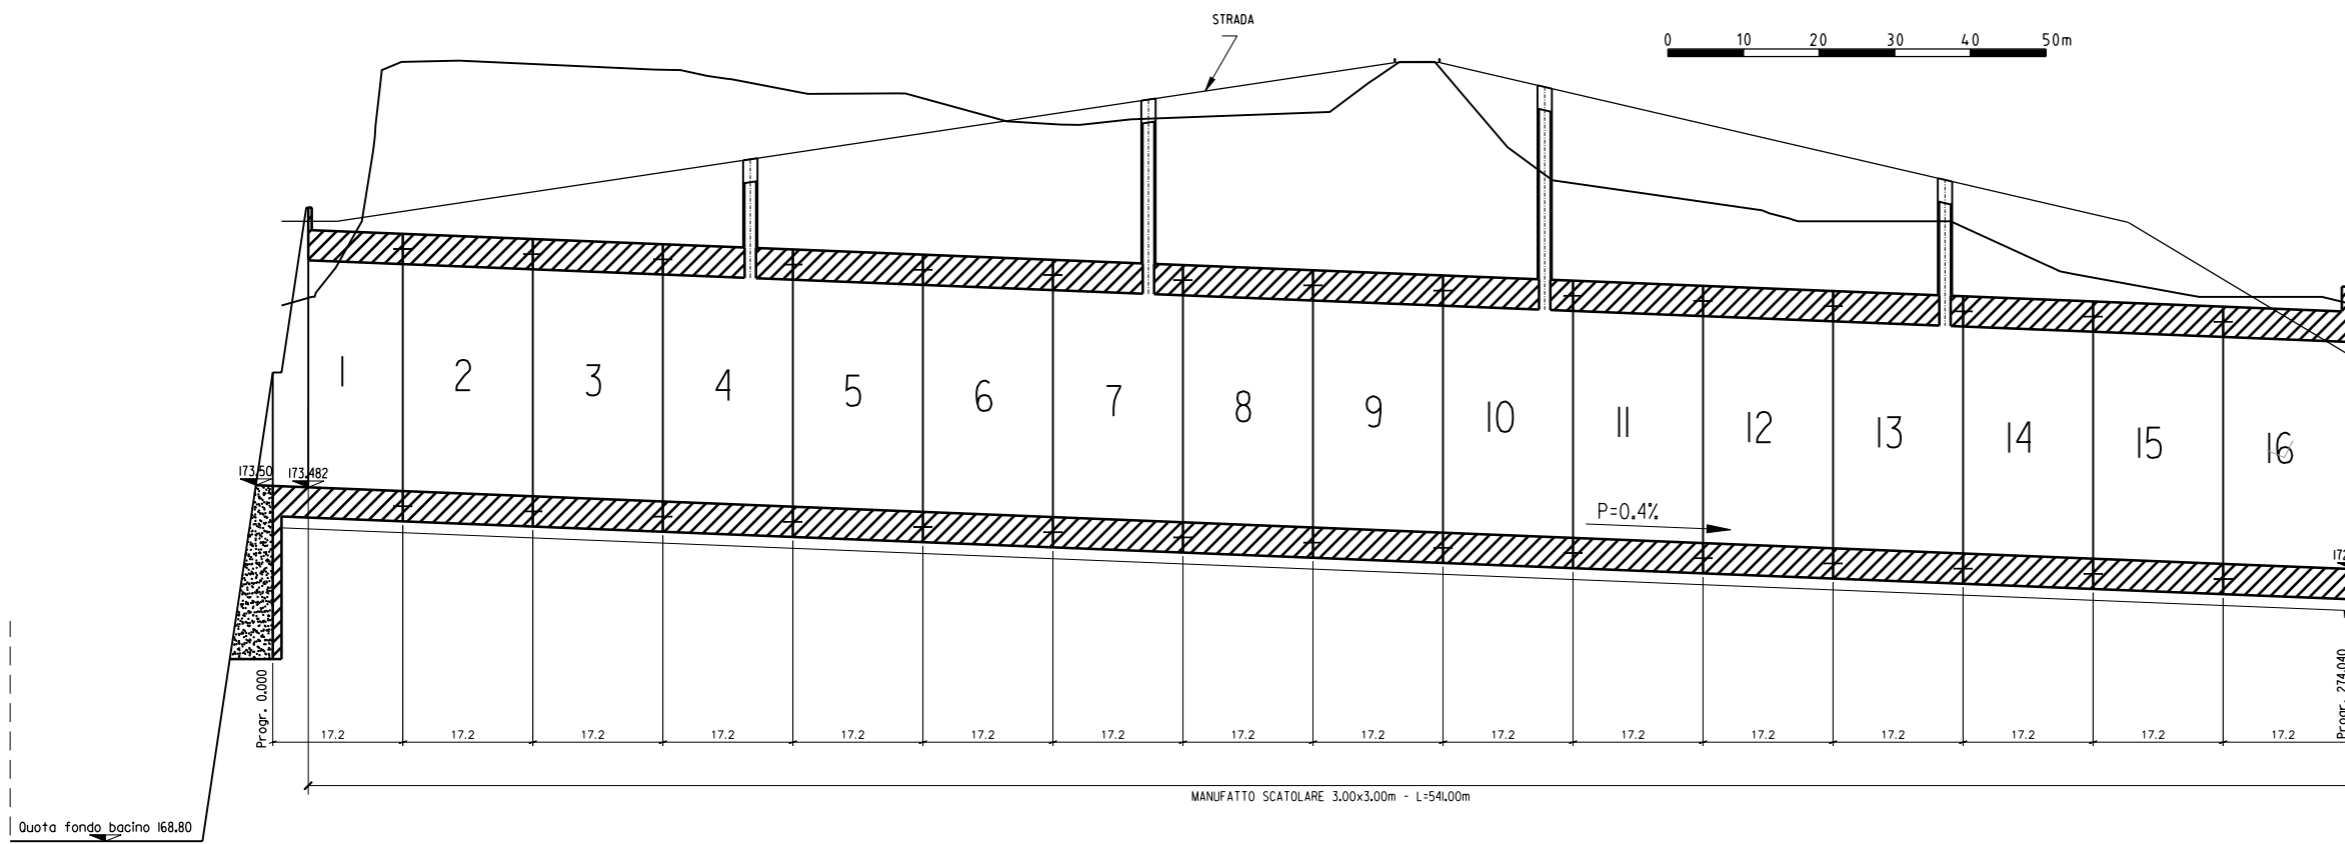

ELEMENTI GEOMETRICI

PUNTI	E	N
PK 0.000	114809.971	83888.283
PK 274.040	114925.568	84136.749
PK 382.237	114971.208	84234.849
PK 385.764	114971.690	84238.343
PK 465.87	114946.833	84314.539
PK 473.87	114944.316	84322.132
PK 486.67	114937.726	84333.105
PK 498.67	114927.300	84339.048

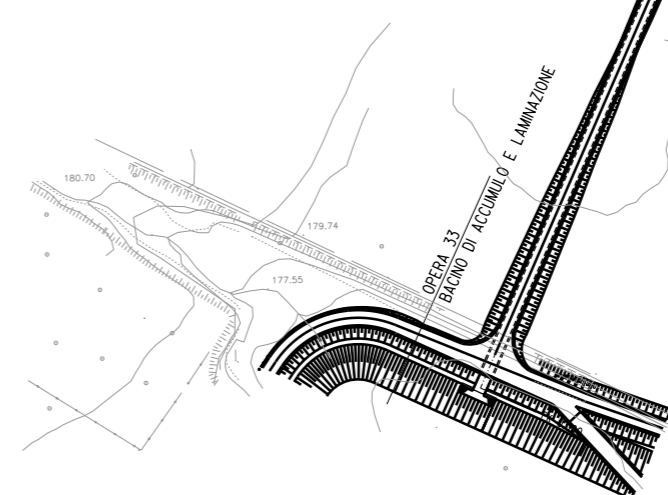

02	SET 2012	Conferimento materiali di risulta alla cava Truncafilo	SEMPREBON	BONETTO	BUSOLA
01	MAR 2011	Adeguamento Normativa	SEMPREBON	BONETTO	BUSOLA
00	LUG 2004	Emissione	PIRONI	BONETTO	MATTAROLO
REV. N.	DATA	DESCRIZIONE	ELABORATO	VERIFICATO	APPROVATO
SOSTITUISCE L'ELABORATO N°			SOSTITUITO DALL'ELABORATO N°		
CONSORZIO PER LE AUTOSTRADE SICILIANE AUTOSTRADA SIRACUSA - GELA 2° TRONCO: ROSOLINI - RAGUSA LOTTO 9 : "SCICLI"					
PROGETTO ESECUTIVO					
SISTEMAZIONI ED OPERE DI ATTRAVERSAMENTO IDRAULICHE OPERA N. 32 MANUFATTO SCATOLARE L=3.00x3.00 E CANALETTA IN C.A. SEZIONE A "U" 3.00x3.00 E 3.00x2.00 PLANIMETRIA - PROFILO LONGITUDINALE E ELEMENTI GEOMETRICI					
ELABORATO N.	A18-9-i181		PROGETTAZIONE		
DATA	LUGLIO 2004				
CODICE CAD-FILE	A18-9-i181.dgn		IL RESPONSABILE: DOTT. ING. F. BUSOLA		
OPERA PROTETTA AI SENSI DELLA LEGGE 22 APRILE 1941 N. 633 TUTTI I DIRITTI RISERVATI QUALSIASI RIPRODUZIONE ED UTILIZZAZIONE NON AUTORIZZATE SARANNO PERSEGUITE A RIGORE DI LEGGE					