


SEZIONE N.1

A Progr. 974.79 E VISTA IMBOCCO OPERA 36
NEL BACINO DI INVASO OPERA N.33

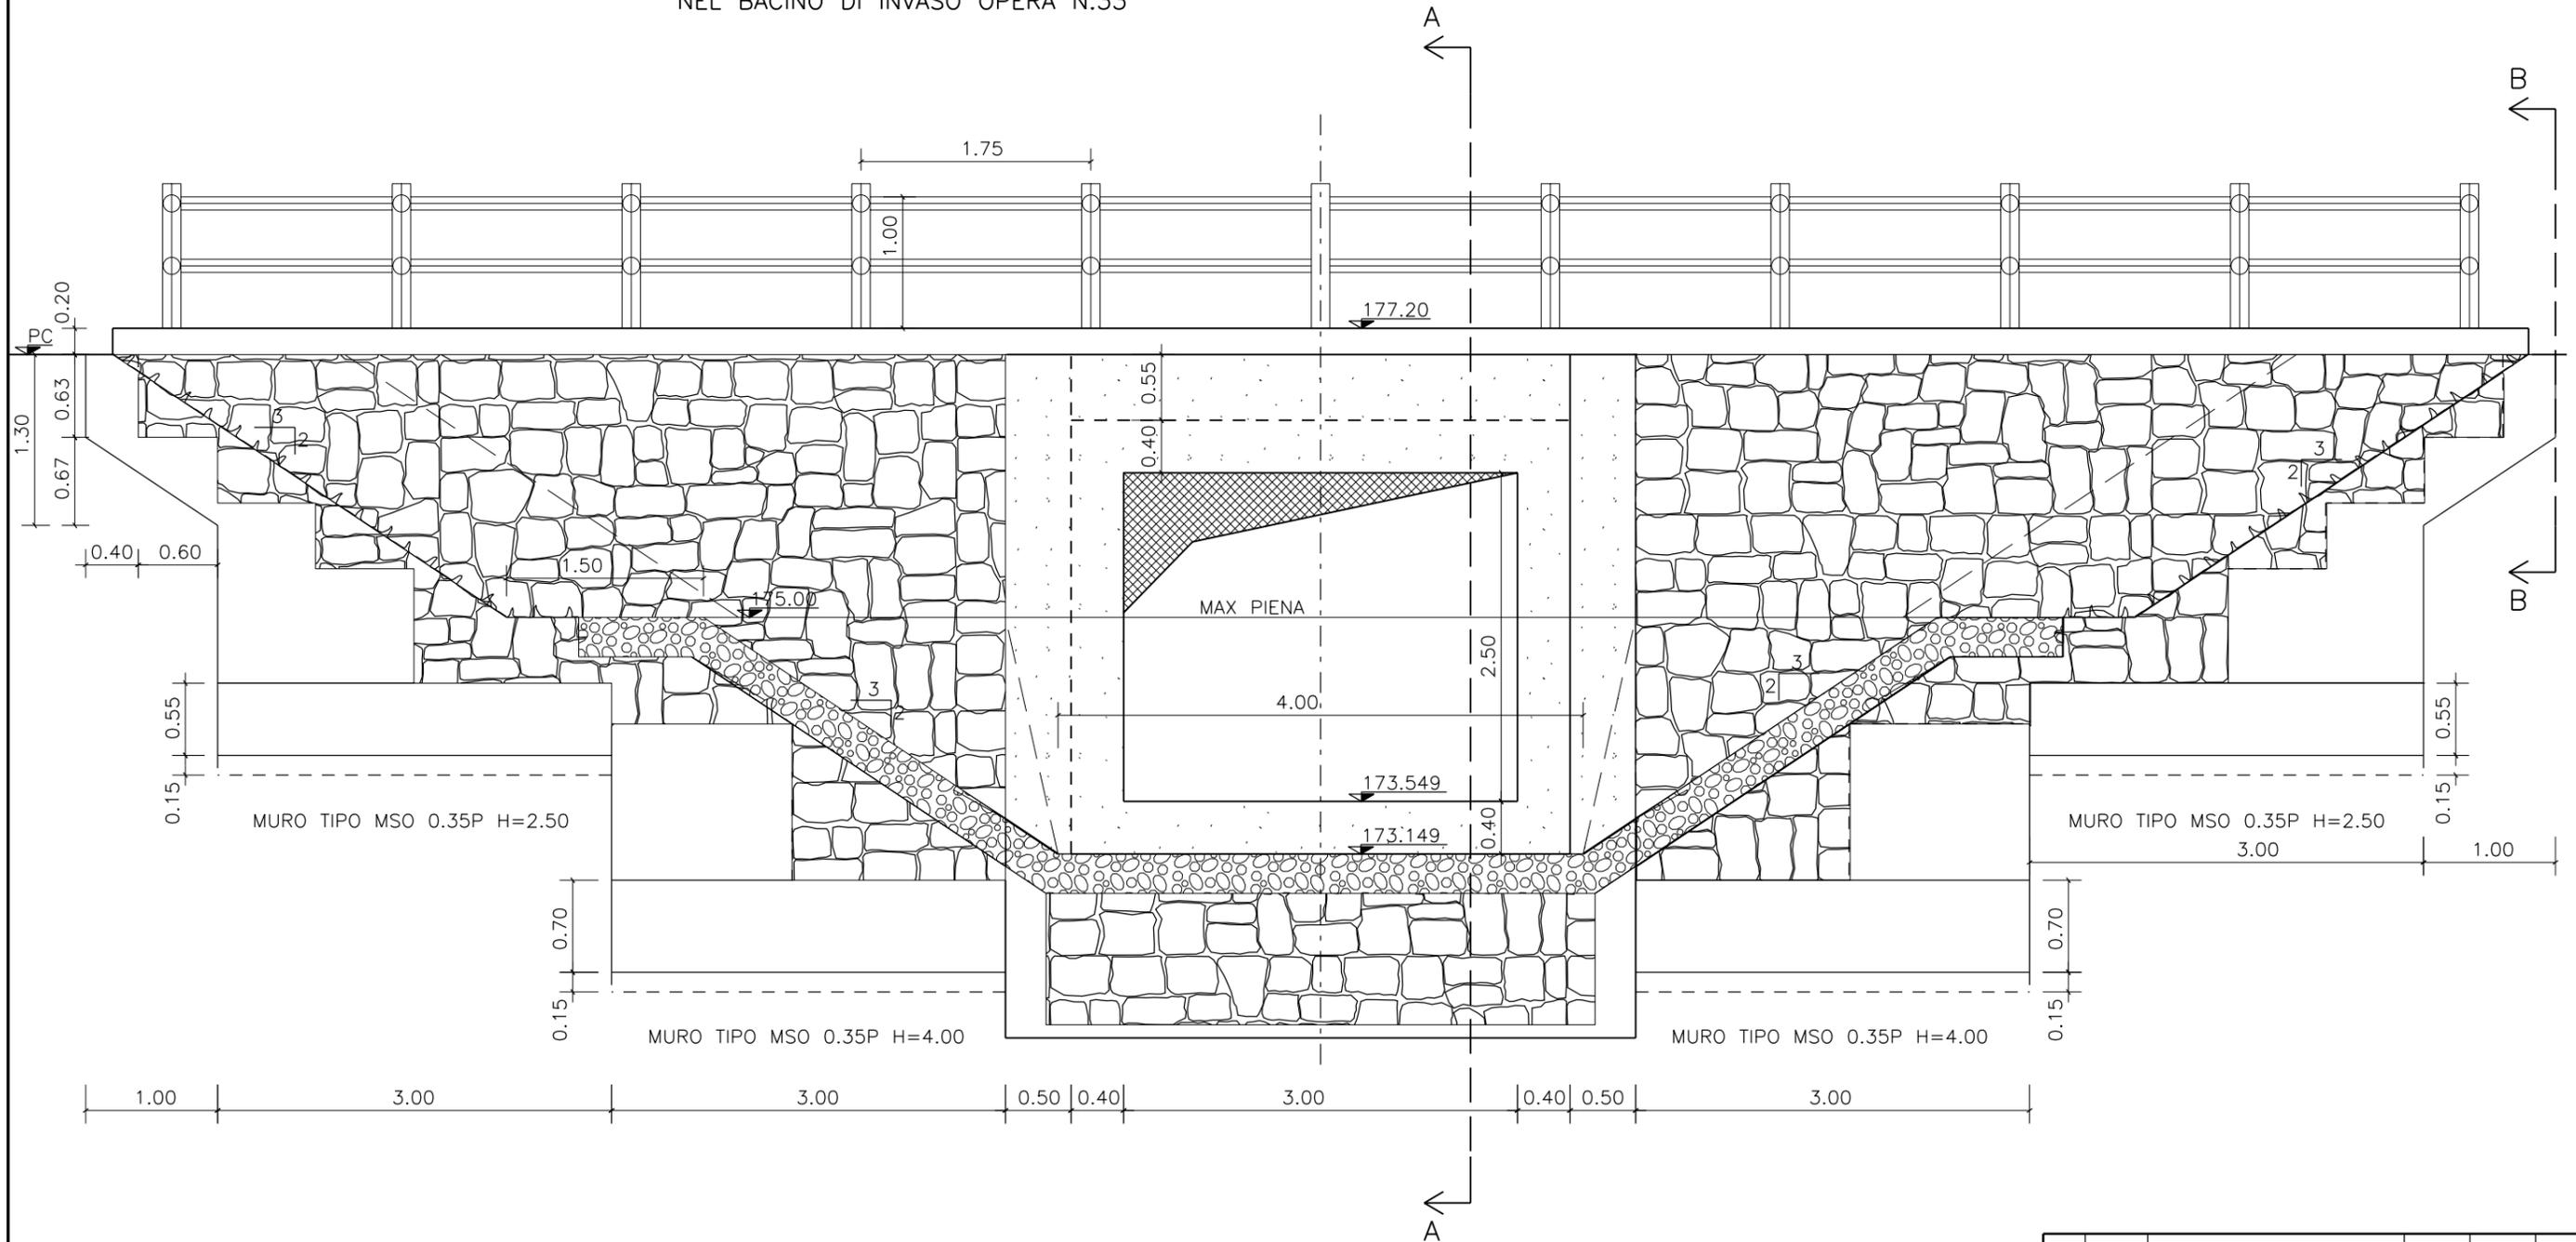

PESO PARAPETTO

MONTANTI IPE80
11x1.45x6 Kg/m = Kg 95.70
TUBI ϕ 48.3 S=2.9 SU DUE ORDINI
2x10x1.75x3.20 Kg/m = Kg 112.00
COPERTINE SUPERIORI DEI MONTANTI = Kg 3.80
TOT Kg 211.50

S=31.288
R=18.148

0 0.5 1 1.5 2 2.5 m

| | | | | | |
|---|----------------|--|--|------------|-----------|
| 02 | SET 2012 | Conferimento materiali di risulta alla cava Truncafilo | SEMPREBON | BONETTO | BUSOLA |
| 01 | MAR 2011 | Adeguamento Normativa | MILANI | BONETTO | MATTAROLO |
| 00 | LUG 2004 | Emissione | PIRONI | BONETTO | MATTAROLO |
| REV. N. | DATA | DESCRIZIONE | ELABORATO | VERIFICATO | APPROVATO |
| SOSTITUISCE L'ELABORATO N° | | | SOSTITUITO DALL'ELABORATO N° | | |
| CONSORZIO PER LE AUTOSTRADIE SICILIANE | | | | | |
| AUTOSTRADA SIRACUSA - GELA | | | | | |
| 2° TRONCO: ROSOLINI - RAGUSA | | | | | |
| LOTTO 9 : "SCICLI" | | | | | |
| PROGETTO ESECUTIVO | | | | | |
| SISTEMAZIONI ED OPERE DI ATTRAVERSAMENTO IDRAULICHE | | | | | |
| OPERA N. 36-MANUFATTO SCATOLARE L=3.00x2.50±2.00 | | | | | |
| E CANALETTA 3.00x2.50±0.50 | | | | | |
| SEZIONE TRASVERSALE n. 1 | | | | | |
| ELABORATO N. | A18-9-i195 | | PROGETTAZIONE | | |
| DATA | LUGLIO 2004 | | IL RESPONSABILE : DOTT. ING. F. BUSOLA | | |
| CODICE CAD-FILE | A18-9-i195.dgn | | | | |
| <small>OPERA PROTETTA AI SENSI DELLA LEGGE 22 APRILE 1941 N. 633 TUTTI I DIRITTI RISERVATI QUALSIASI RIPRODUZIONE ED UTILIZZAZIONE NON AUTORIZZATE SARANNO PERSEGUITE A RIGORE DI LEGGE</small> | | | | | |