


SEZIONE N.12

A Progr. 396.39
E VISTA IMBOCCO MANUFATTO
SCATOLARE L=3.00x2.00

PESO PARAPETTO

MONTANTI IPE80	5x1.45x6 Kg/m=	Kg 45.500
TUBI $\phi 48.35=2.9$ SU DUE ORDINI	2x7.00x3.20 Kg/m=	Kg 44.800
COPERTINE SUPERIORI DEI MONTANTI		Kg 4.700
		TOT= Kg 90.000

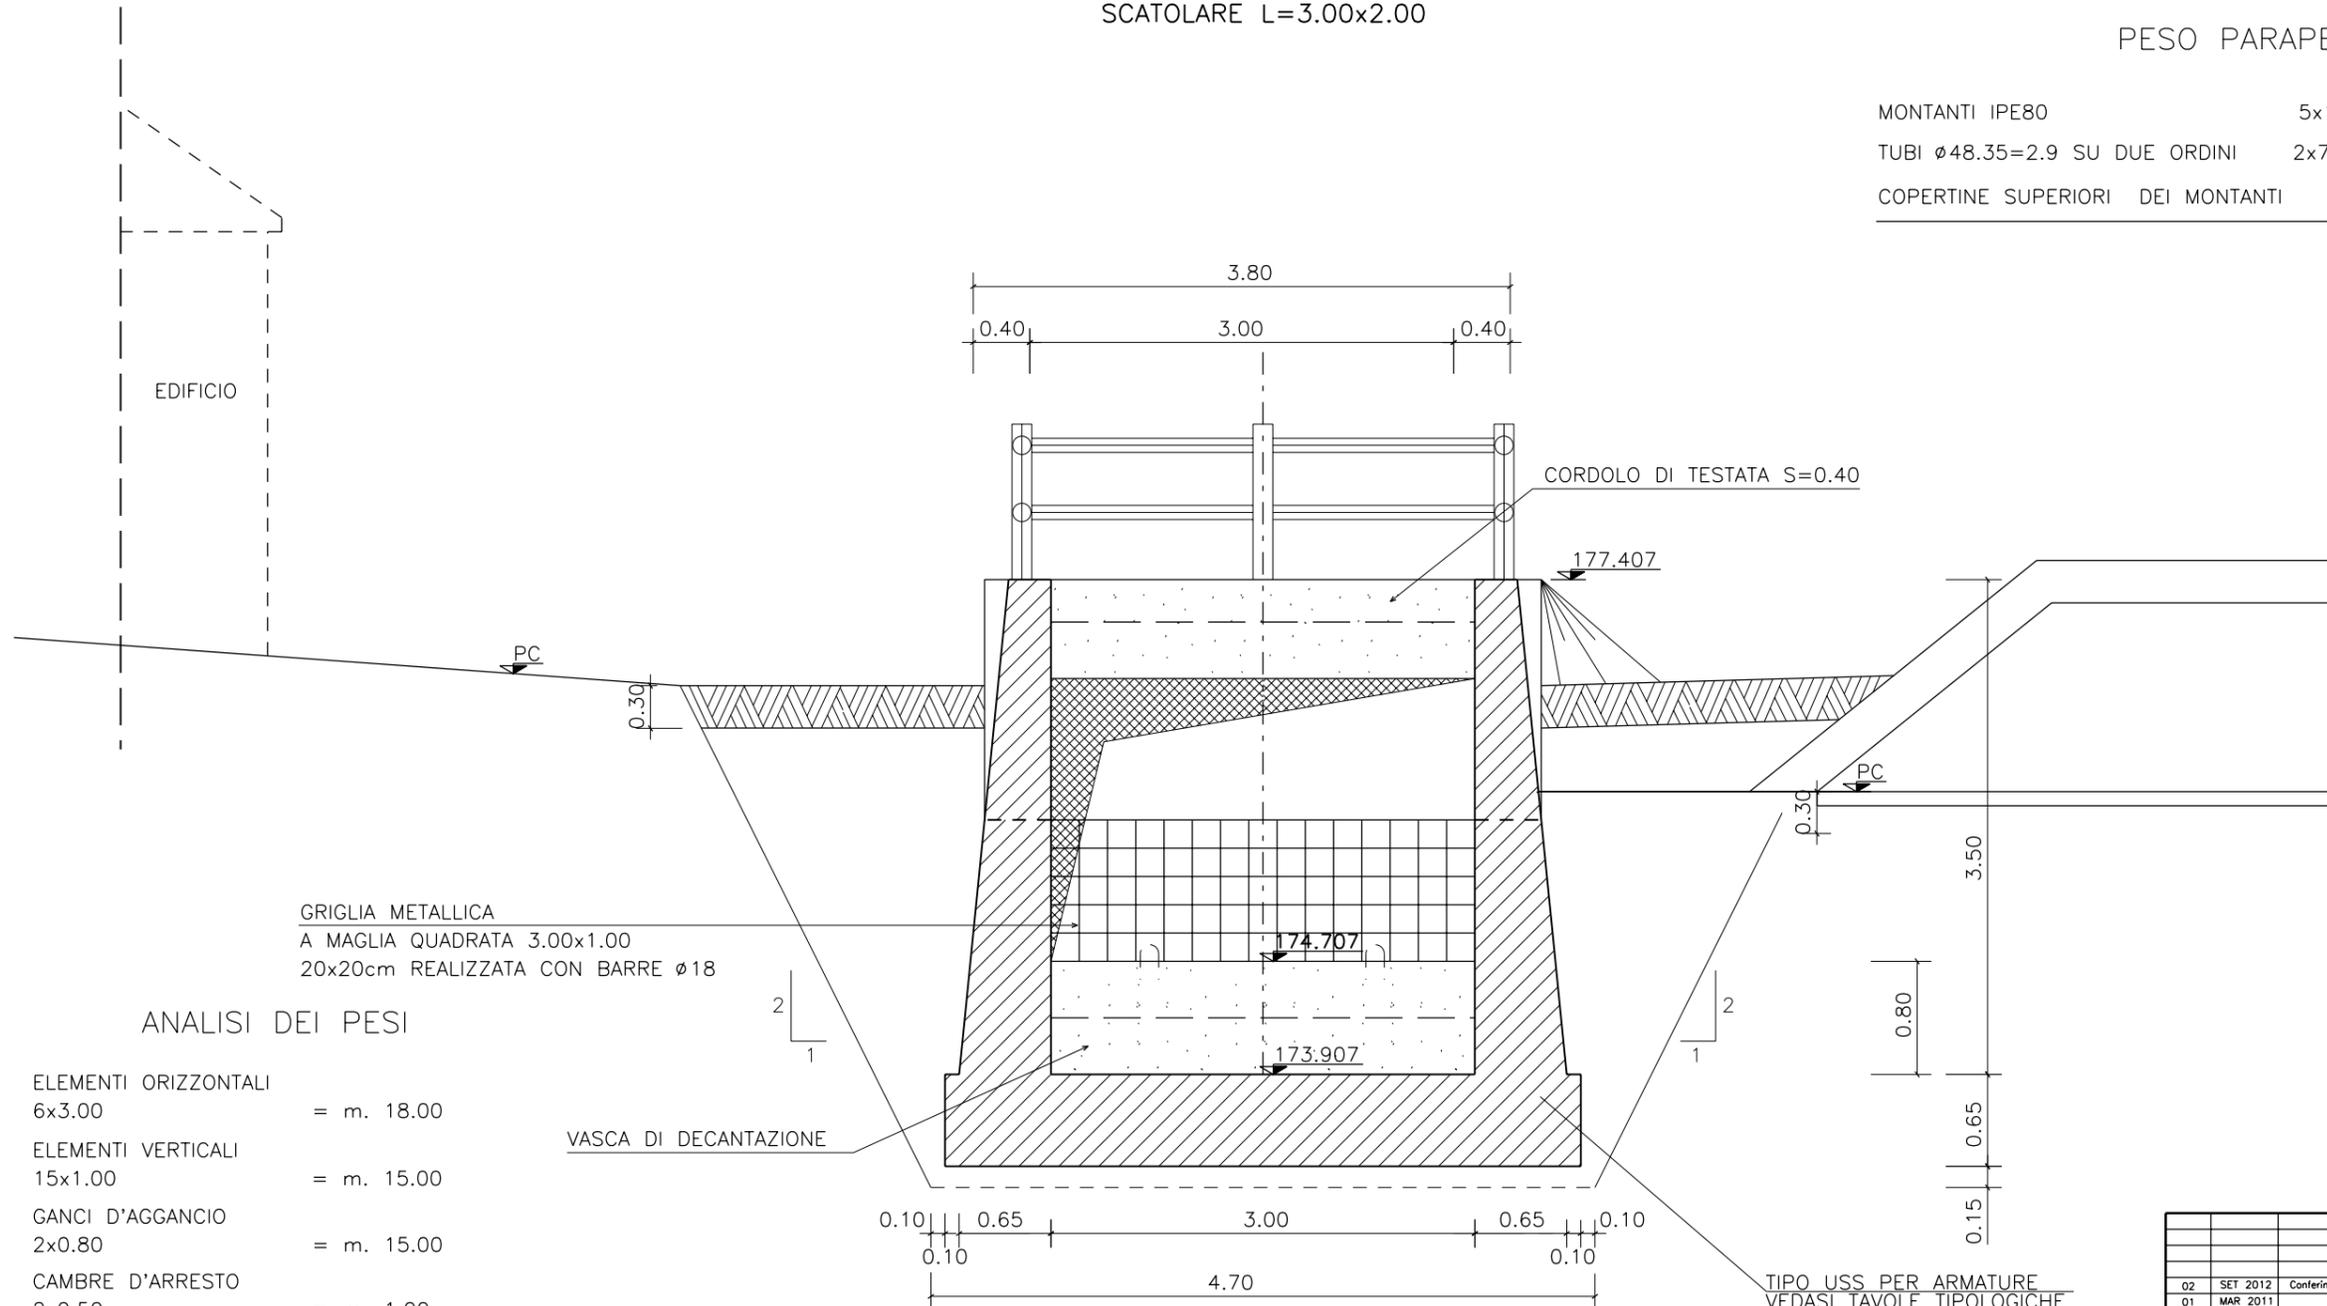

GRIGLIA METALLICA
A MAGLIA QUADRATA 3.00x1.00
20x20cm REALIZZATA CON BARRE $\phi 18$

ANALISI DEI PESI

ELEMENTI ORIZZONTALI	
6x3.00	= m. 18.00
ELEMENTI VERTICALI	
15x1.00	= m. 15.00
GANCI D'AGGANCIO	
2x0.80	= m. 15.00
CAMBRE D'ARRESTO	
2x0.50	= m. 1.00

L TOT= m35.60x1.998 Kg/m= Kg 71.129

VASCA DI DECANTAZIONE

TIPO USS PER ARMATURE
VEDASI TAVOLE TIPOLOGICHE



02	SET 2012	Conferimento materiali di risulta alla cava Truncafilo	SEMPREBON	BONETTO	BUSOLA
01	MAR 2011	Adeguamento Normativa	MILANI	BONETTO	MATTAROLO
00	LUG 2004	Emissione	PIRONI	BONETTO	MATTAROLO
REV. N.	DATA	DESCRIZIONE	ELABORATO	VERIFICATO	APPROVATO
SOSTITUISCE L'ELABORATO N°			SOSTITUITO DALL'ELABORATO N°		
CONSORZIO PER LE AUTOSTRADIE SICILIANE					
AUTOSTRADA SIRACUSA - GELA					
2° TRONCO: ROSOLINI - RAGUSA					
LOTTO 9 : "SCICLI"					
PROGETTO ESECUTIVO					
SISTEMAZIONI ED OPERE DI ATTRAVERSAMENTO IDRAULICHE					
OPERA N. 36-MANUFATTO SCATOLARE L=3.00x2.50±2.00					
E CANALETTA 3.00x2.50±0.50					
SEZIONE TRASVERSALE n. 12					
ELABORATO N.	A18-9-i206		PROGETTAZIONE		
DATA	LUGLIO 2004		IL RESPONSABILE : DOTT. ING. F. BUSOLA		
CODICE CAD-FILE	A18-9-i206.dgn				
<small>OPERA PROTETTA AI SENSI DELLA LEGGE 22 APRILE 1941 N. 633 TUTTI I DIRITTI RISERVATI QUALSIASI RIPRODUZIONE ED UTILIZZAZIONE NON AUTORIZZATE SARANNO PERSEGUITE A RIGORE DI LEGGE</small>					