


1° TRATTO TRA LE Progr. 0.00 E 49.33

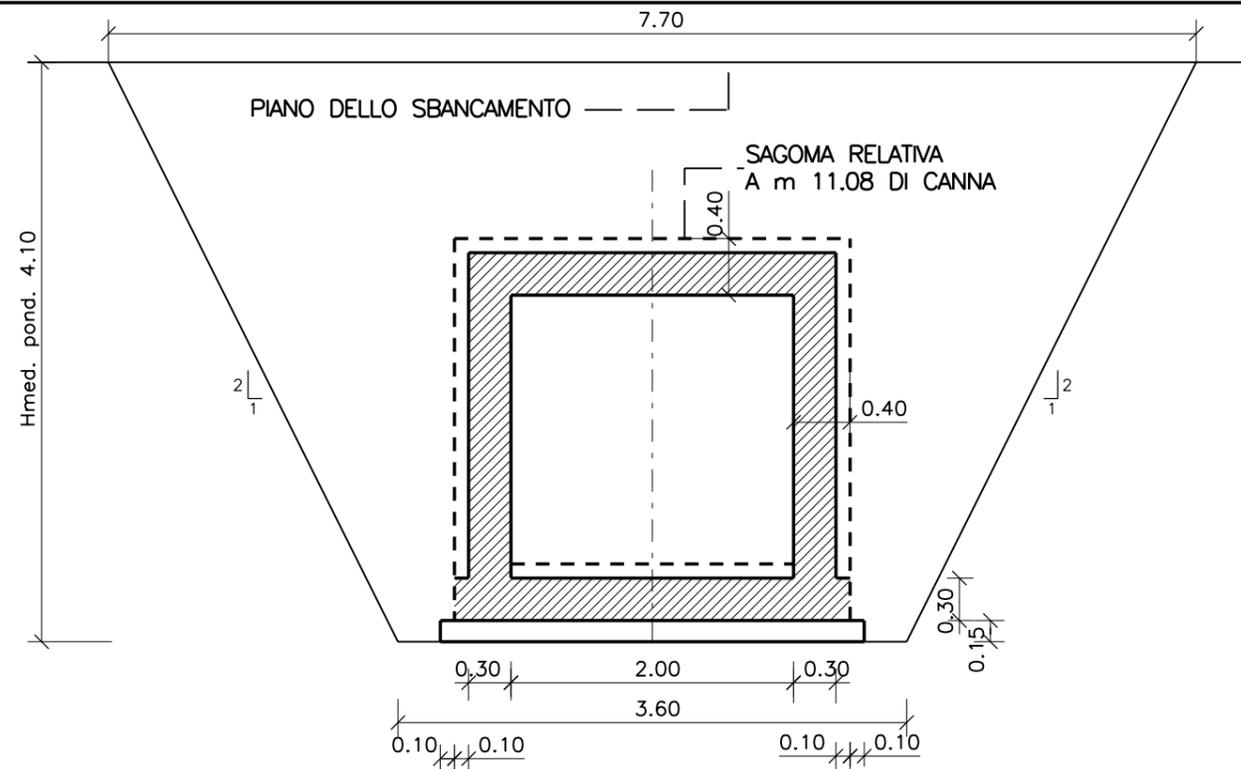

LUNGHEZZA DEL MANUFATTO SCATOLARE

$L=11.08+19.00+18.00=48.08m$

VOLUME SCAVO CANNA = $m^2 23.16 \times 48.04$

= $m^3 1112.847$

SCAVO POZZETTO "A"

$1/2 (3.50 \times 3.00 + 9.42 \times 5.96) \times 5.92$

= $m^3 197.264$

tot $m^3 1310.111$

VOLUME RINTERRO

CANNA

$1112.847 - (8.40 \times 11.08 + 7.27 \times 19.00 + 7.42 \times 18.00)$

= $m^3 748.085$

POZZETTO "A"

$197.264 - 37.156$

= $m^3 160.108$

tot $m^3 908.193$

2° TRATTO TRA LE Progr. 49.33 E 224.84

LUNGHEZZA DEL MANUFATTO SCATOLARE $L=27.50+2 \times 47.50+40.50= m. 163.00$

VOLUME SCAVO CANNA

$m^2 32.414 \times 163.00$

= $m^3 5283.482$

VOLUME SCAVO POZZETTI B-C-D-E-F

$5 \times (1/2 (3.60 \times 2.50 + 8.64 \times 2.50) \times 5.04 + 1.67 \times 1.85 \times 2.50)$

= $m^3 424.179$

tot = $m^3 5707.661$

VOLUME RINTERRO

CANNA

$5283.482 - 7.42 \times 163.00$


= $m^3 4074.022$

POZZETTI B-C-D-E-F

$424.179 - 5 \times 31.70$

= $m^3 265.679$

tot = $m^3 4339.701$

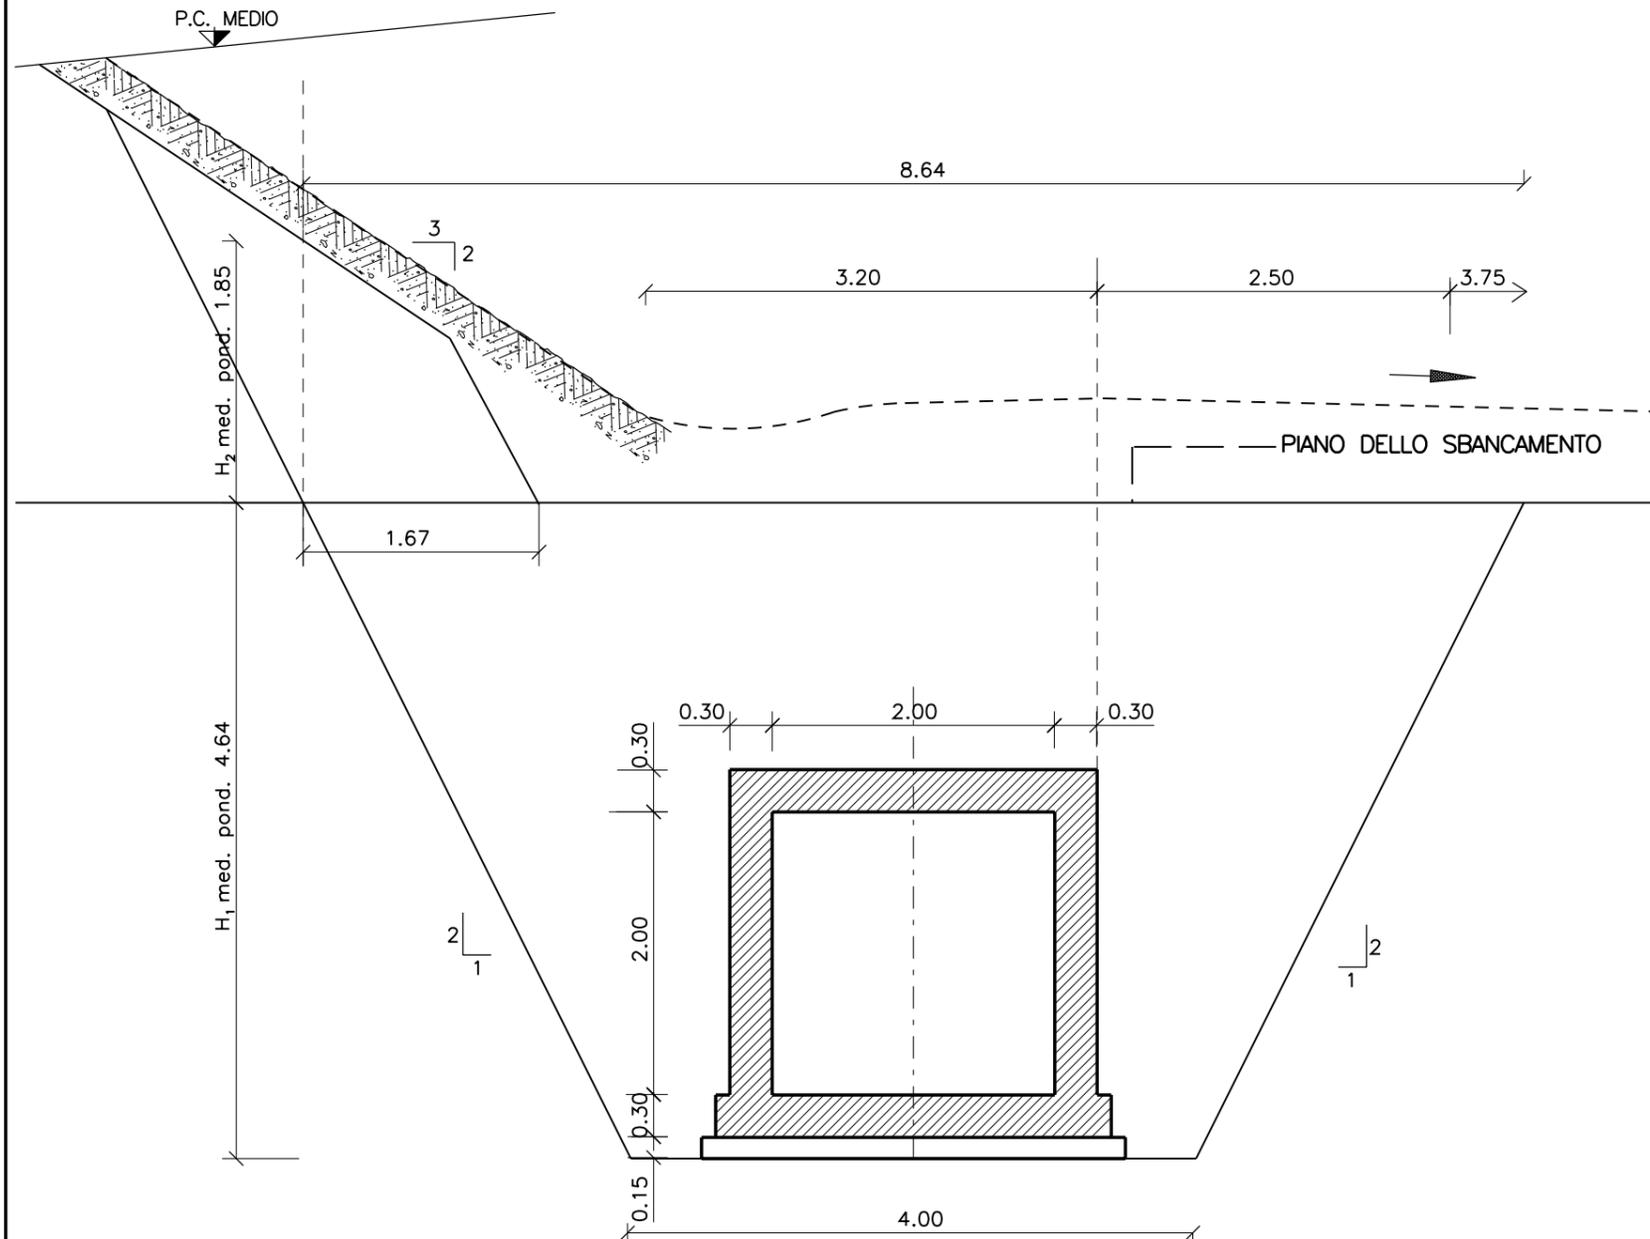

02	SET 2012	Conferimento materiali di risulta alla cava Truncafillo	SEMPREBON	BONETTO	BUSOLA
01	MAR 2011	Adeguamento Normativa	BERINI	BONETTO	BUSOLA
00	LUC 2004	Emissione	BERINI	BONETTO	MATTAROLO
REV. N.	DATA	DESCRIZIONE	ELABORATO	VERIFICATO	APPROVATO
SOSTITUISCE L'ELABORATO N°			SOSTITUITO DALL'ELABORATO N°		
CONSORZIO PER LE AUTOSTRADIE SICILIANE AUTOSTRADA SIRACUSA - GELA 2° TRONCO: ROSOLINI - RAGUSA LOTTO 9 : "SCICLI" PROGETTO ESECUTIVO					
SISTEMAZIONI ED OPERE DI ATTRAVERSAMENTO IDRAULICHE OPERA N. 40 - MANUFATTO SCATOLARE L=2.00x2.00 DI SCARICO NEL BACINO OPERA N. 54bis 1° E 2° TRATTO SEZIONI MEDIE DI SCAVO E COMPUTO VOLUMI					
ELABORATO N.	A18-9-i213		PROGETTAZIONE		
DATA	LUGLIO 2004		IL RESPONSABILE : DOTT. ING. F. BUSOLA		
CODICE CAD-FILE	A18-9-i213.dgn				
OPERA PROTETTA AI SENSI DELLA LEGGE 22 APRILE 1941 N. 633 TUTTI I DIRITTI RISERVATI QUALSIASI RIPRODUZIONE ED UTILIZZAZIONE NON AUTORIZZATE SARANNO PERSEGUITE A RIGORE DI LEGGE					