
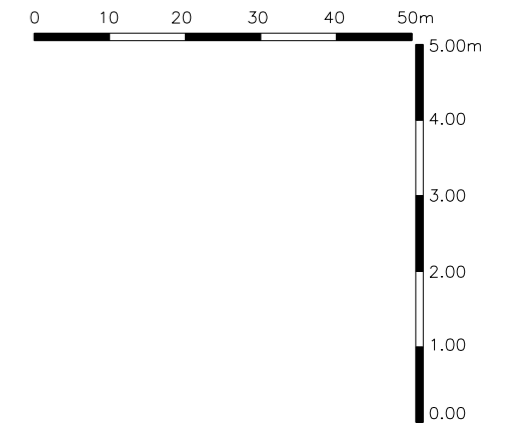


PROFILO LONGITUDINALE

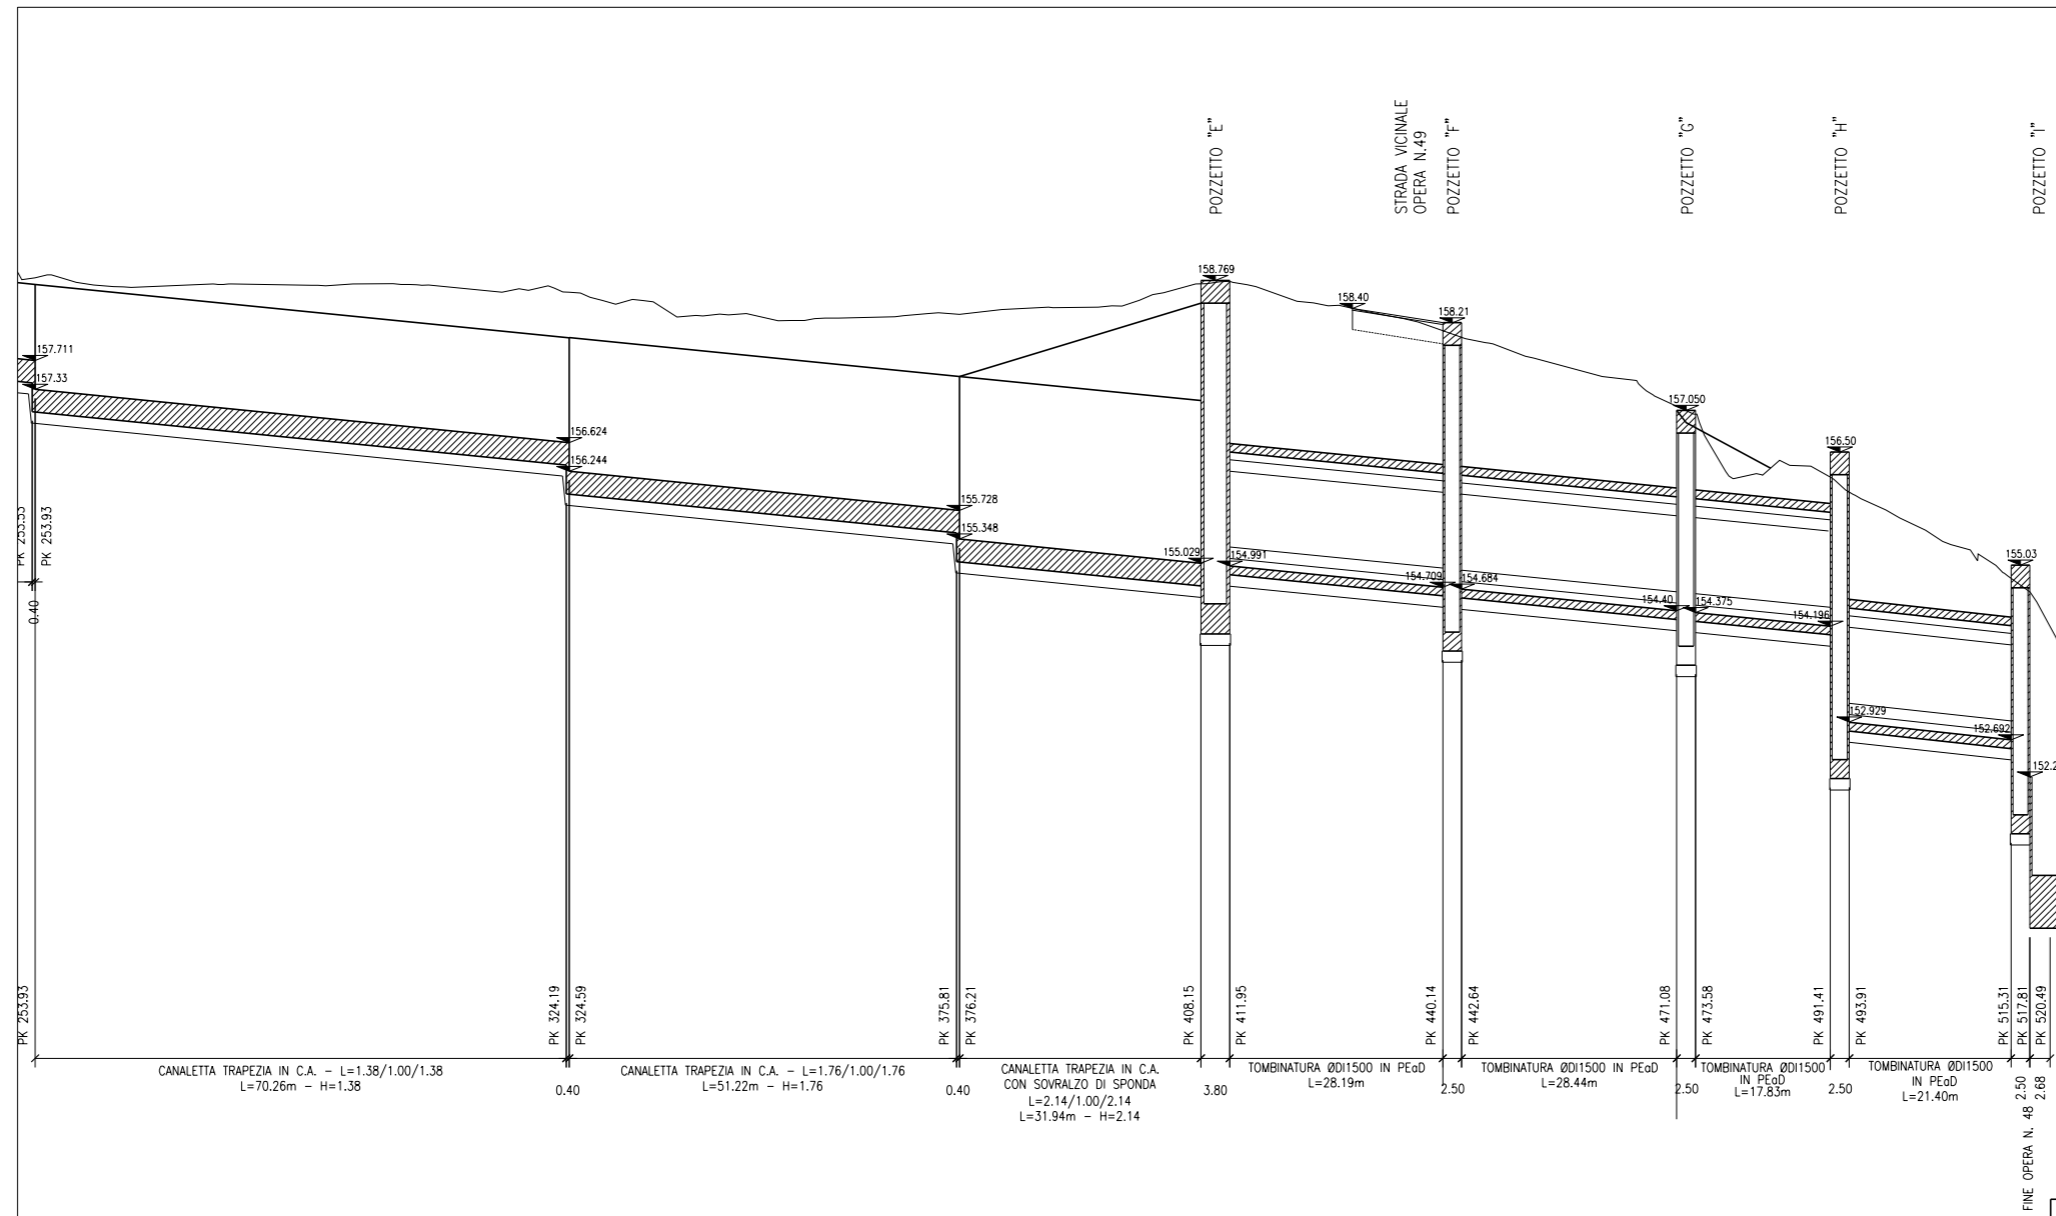

02	SET 2012	Conferimento materiali di risulta alla cava Truncafillo	PIRONTI	BONETTO	BUSOLA
01	MAR 2011	Adeguamento Normativa	STEP	BONETTO	BUSOLA
00	LUG 2004	Emissione	PIRONTI	BONETTO	MATTAROLO
REV. N.	DATA	DESCRIZIONE	ELABORATO	VERIFICATO	APPROVATO
SOSTITUISCE L'ELABORATO N°			SOSTITUITO DALL'ELABORATO N°		
CONSORZIO PER LE AUTOSTRADE SICILIANE AUTOSTRADA SIRACUSA - GELA 2° TRONCO: ROSOLINI - RAGUSA LOTTO 9 : "SCICLI" PROGETTO ESECUTIVO					
SISTEMAZIONI ED OPERE DI ATTRAVERSAMENTO IDRAULICHE CANALETTA TRAPEZIA IN C.A. 1.50+1.50+1.50 E TOMBINI Ø800 E Ø1500 - OPERA 48 PROFILO LONGITUDINALE TAV. 2					
ELABORATO N.	A18-9-i232b		PROGETTAZIONE		
DATA	LUGLIO 2004		 IL RESPONSABILE : DOTT. ING. F. BUSOLA		
CODICE CAD-FILE	A18-9-i232b.dwg				
OPERA PROTETTA AI SENSI DELLA LEGGE 22 APRILE 1941 N. 633 TUTTI I DIRITTI RISERVATI QUALSIASI RIPRODUZIONE ED UTILIZZAZIONE NON AUTORIZZATE SARANNO PERSEGUITE A RIGORE DI LEGGE					