

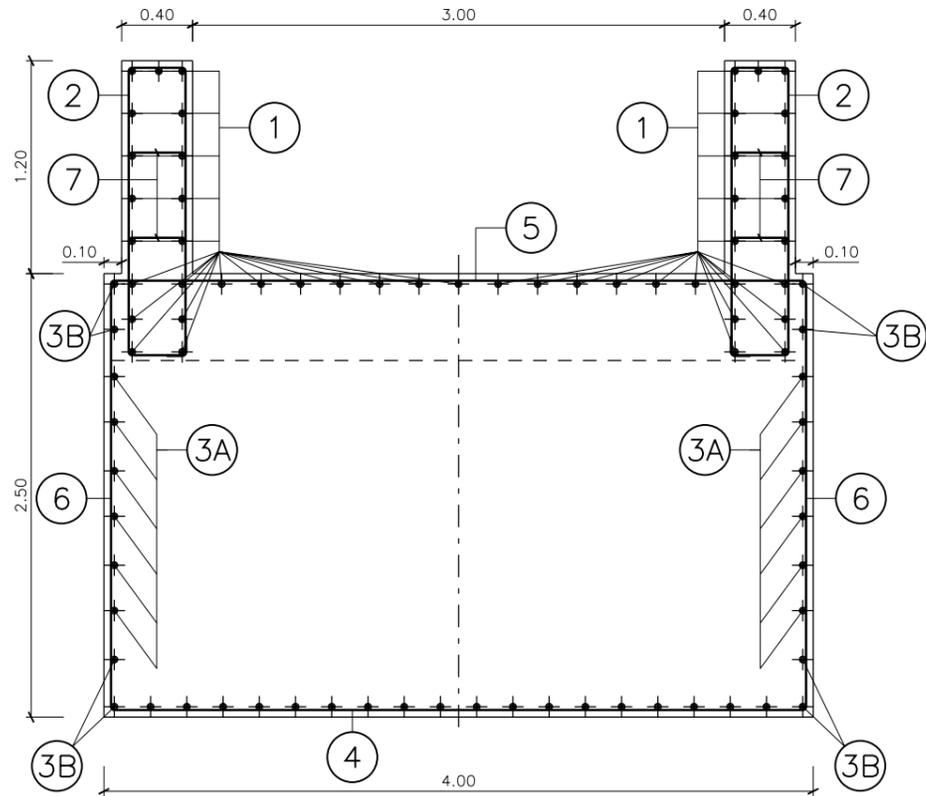
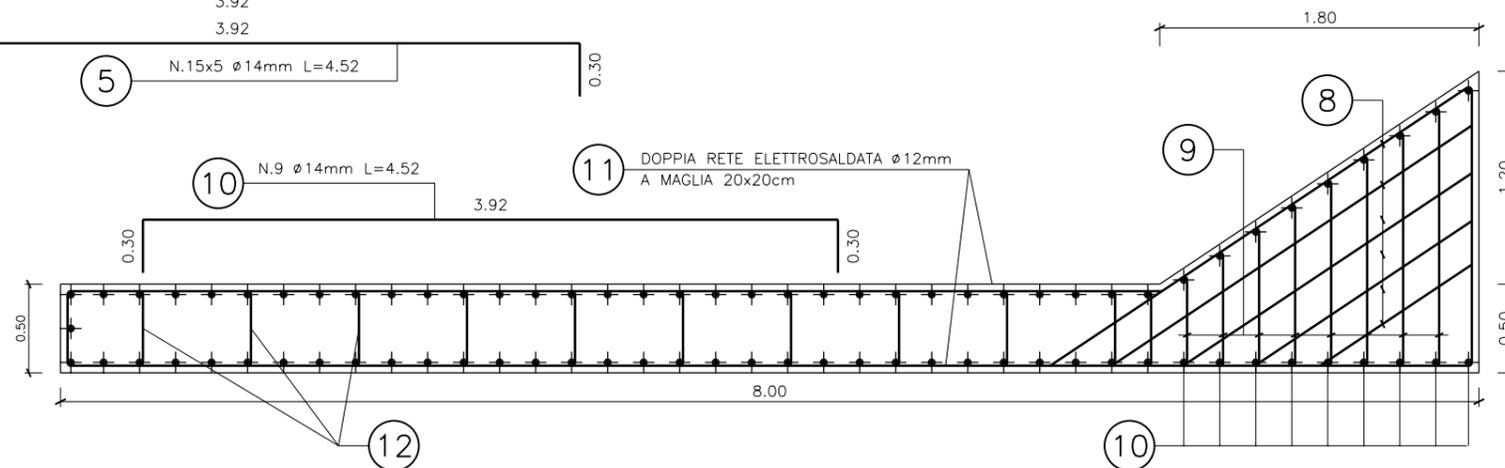
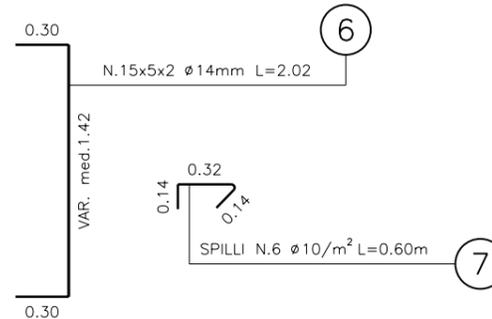
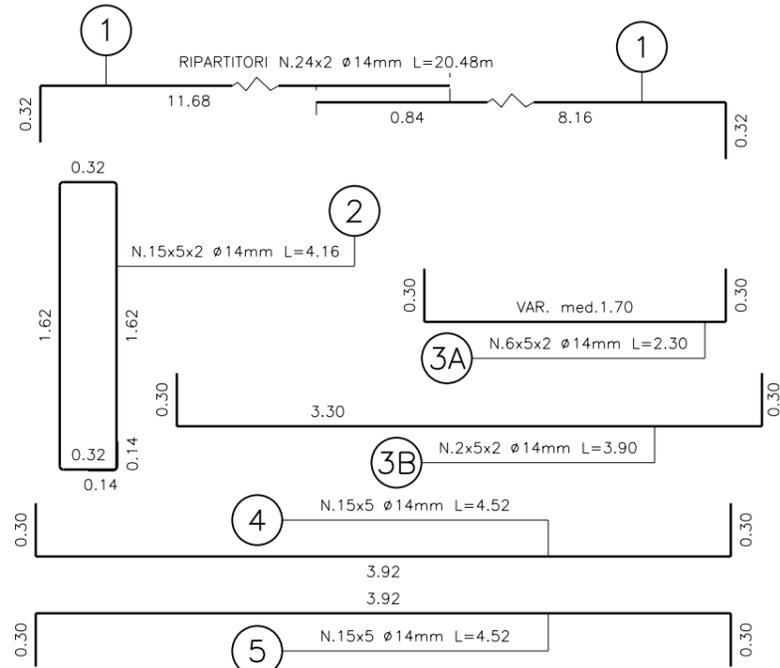


SEZIONE TRASVERSALE A-A

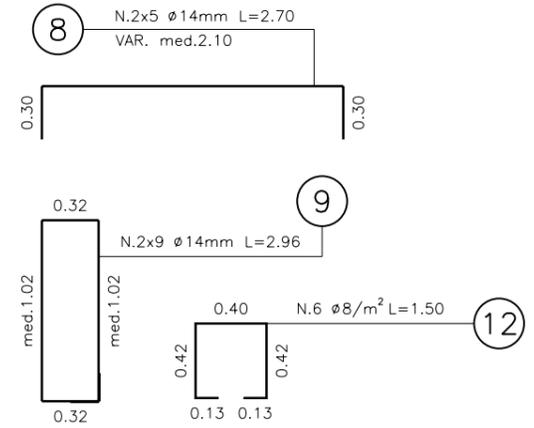

SEZIONE LONGITUDINALE

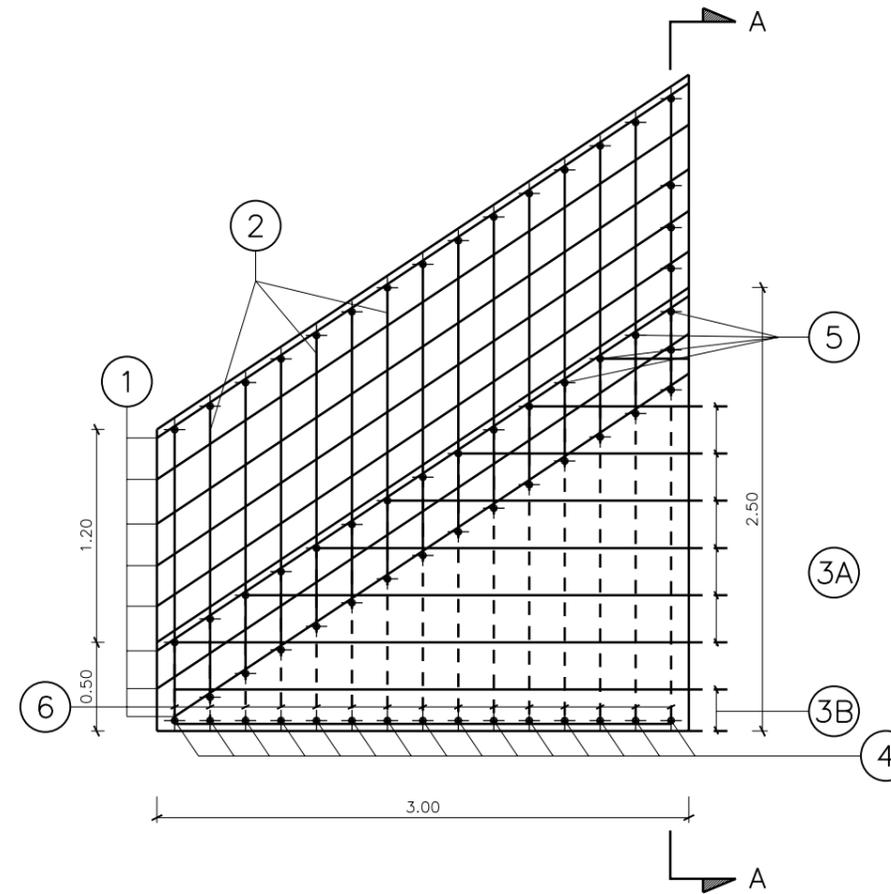

02	SET 2012	Conferimento materiali di risulta alla cava Truncatello	PIRONTI	BONETTO	BUSOLA
01	MAR 2011	Adeguamento Normativa	PIRONTI	BONETTO	BUSOLA
00	LUG 2004	Emissione	PIRONTI	BONETTO	MATTAROLO
REV. N.	DATA	DESCRIZIONE	ELABORATO	VERIFICATO	APPROVATO
SOSTITUISCE L'ELABORATO N°			SOSTITUITO DALL'ELABORATO N°		
<b>CONSORZIO PER LE AUTOSTRADE SICILIANE</b>					
<b>AUTOSTRADA SIRACUSA - GELA</b>					
<b>2° TRONCO: ROSOLINI - RAGUSA</b>					
<b>LOTTO 9 : "SCICLI"</b>					
<b>PROGETTO ESECUTIVO</b>					
SISTEMAZIONI ED OPERE DI ATTRAVERSAMENTO IDRAULICHE					
OPERA N. 54					
MANUFATTO SCATOLARE L=3.00x3.00 PROGR. 8381.92					
ARMATURE DELLO SCIVOLO DI SCARICO FINALE					
ELABORATO N.	A18-9-i246		PROGETTAZIONE		
DATA	LUGLIO 2004		IL RESPONSABILE : <b>PIRONTI</b>		
CODICE CAD-FILE	A18-9-i246.dgn		IL RESPONSABILE : DOTT. ING. F. BUSOLA		
<small>OPERA PROTETTA AI SENSI DELLA LEGGE 22 APRILE 1941 N. 633 TUTTI I DIRITTI RISERVATI QUALSIASI RIPRODUZIONE ED UTILIZZAZIONE NON AUTORIZZATE SARANNO PERSEGUITE A RICORDO DI LEGGE</small>					