


CONCIO N.1

L=7.23

SCAVO=m² 39.82

RINTERRO=m² 20.19

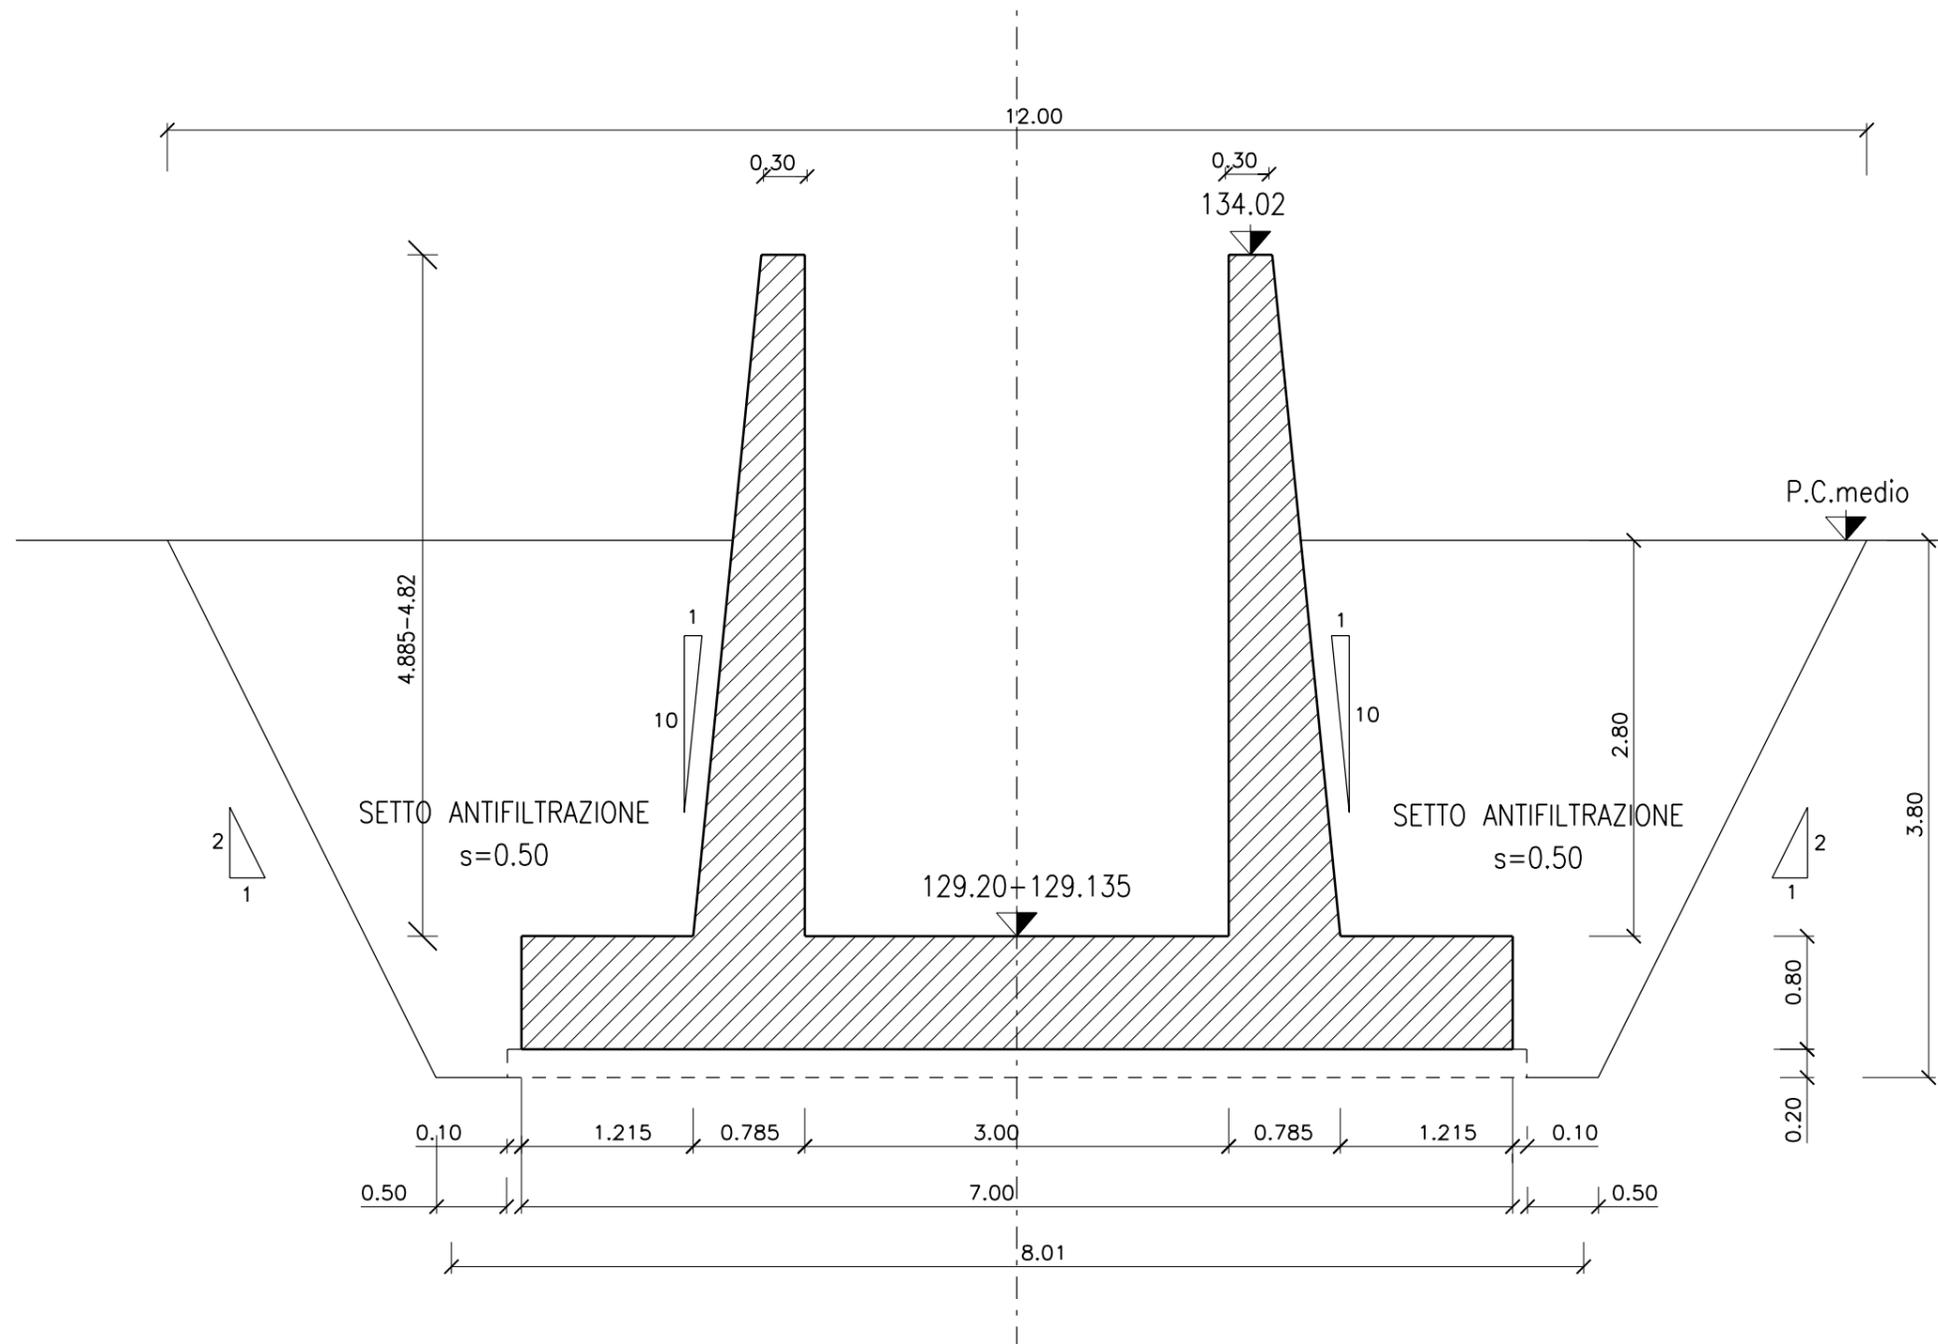

MOVIMENTI DI TERRA

SCAVO

m² 38.38x5.49 =m³ 210.706
 m² 1/2(38.38+5.25)x4.74 =m³ 103.403
 m³ 314.109

RINTERRO

m² 19.04x2.50 =m³ 47.600
 m² 19.04x5.25x1/2 =m³ 49.980
 m³ 97.580



02	SET 2012	Conferimento materiali di risulta alla cava Truncafio	SEMPREBON	BONETTO	BUSOLA
01	MAR 2011	Adeguamento Normativa	AVATI	BONETTO	BUSOLA
00	LUG 2004	Emissione	PIRONI	BONETTO	VERSACE
	DATA	DESCRIZIONE	ELABORATO	VERIFICATO	APPROVATO
SOSTITUISCE L'ELABORATO N°			SOSTITUITO DALL'ELABORATO N°		
CONSORZIO PER LE AUTOSTRADE SICILIANE					
AUTOSTRADA SIRACUSA - GELA					
2° TRONCO: ROSOLINI - RAGUSA					
LOTTO 9 : "SCICLI"					
PROGETTO ESECUTIVO					
SISTEMAZIONI ED OPERE DI ATTRAVERSAMENTO IDRAULICHE					
OPERA N. 55					
MANUFATTO DI SFIORO E CANALE IN C.A.					
DI RESTITUZIONE IN ALVEO L=3.00					
CANALE IN C.A. DI RESTITUZIONE IN ALVEO - CONCIO N. 1					
ELABORATO N.	A18-9-i257		PROGETTAZIONE		
DATA	LUGLIO 2004				
CODICE CAD-FILE	A18-9-i257.dgn		IL RESPONSABILE : DOTT. ING. F. BUSOLA		
OPERA PROTETTA AI SENSI DELLA LEGGE 22 APRILE 1941 N. 633 TUTTI I DIRITTI RISERVATI QUALSIASI RIPRODUZIONE ED UTILIZZAZIONE NON AUTORIZZATE SARANNO PERSEGUITE A RICORDO DI LEGGE					