


CONCIO N.2

L=11.84

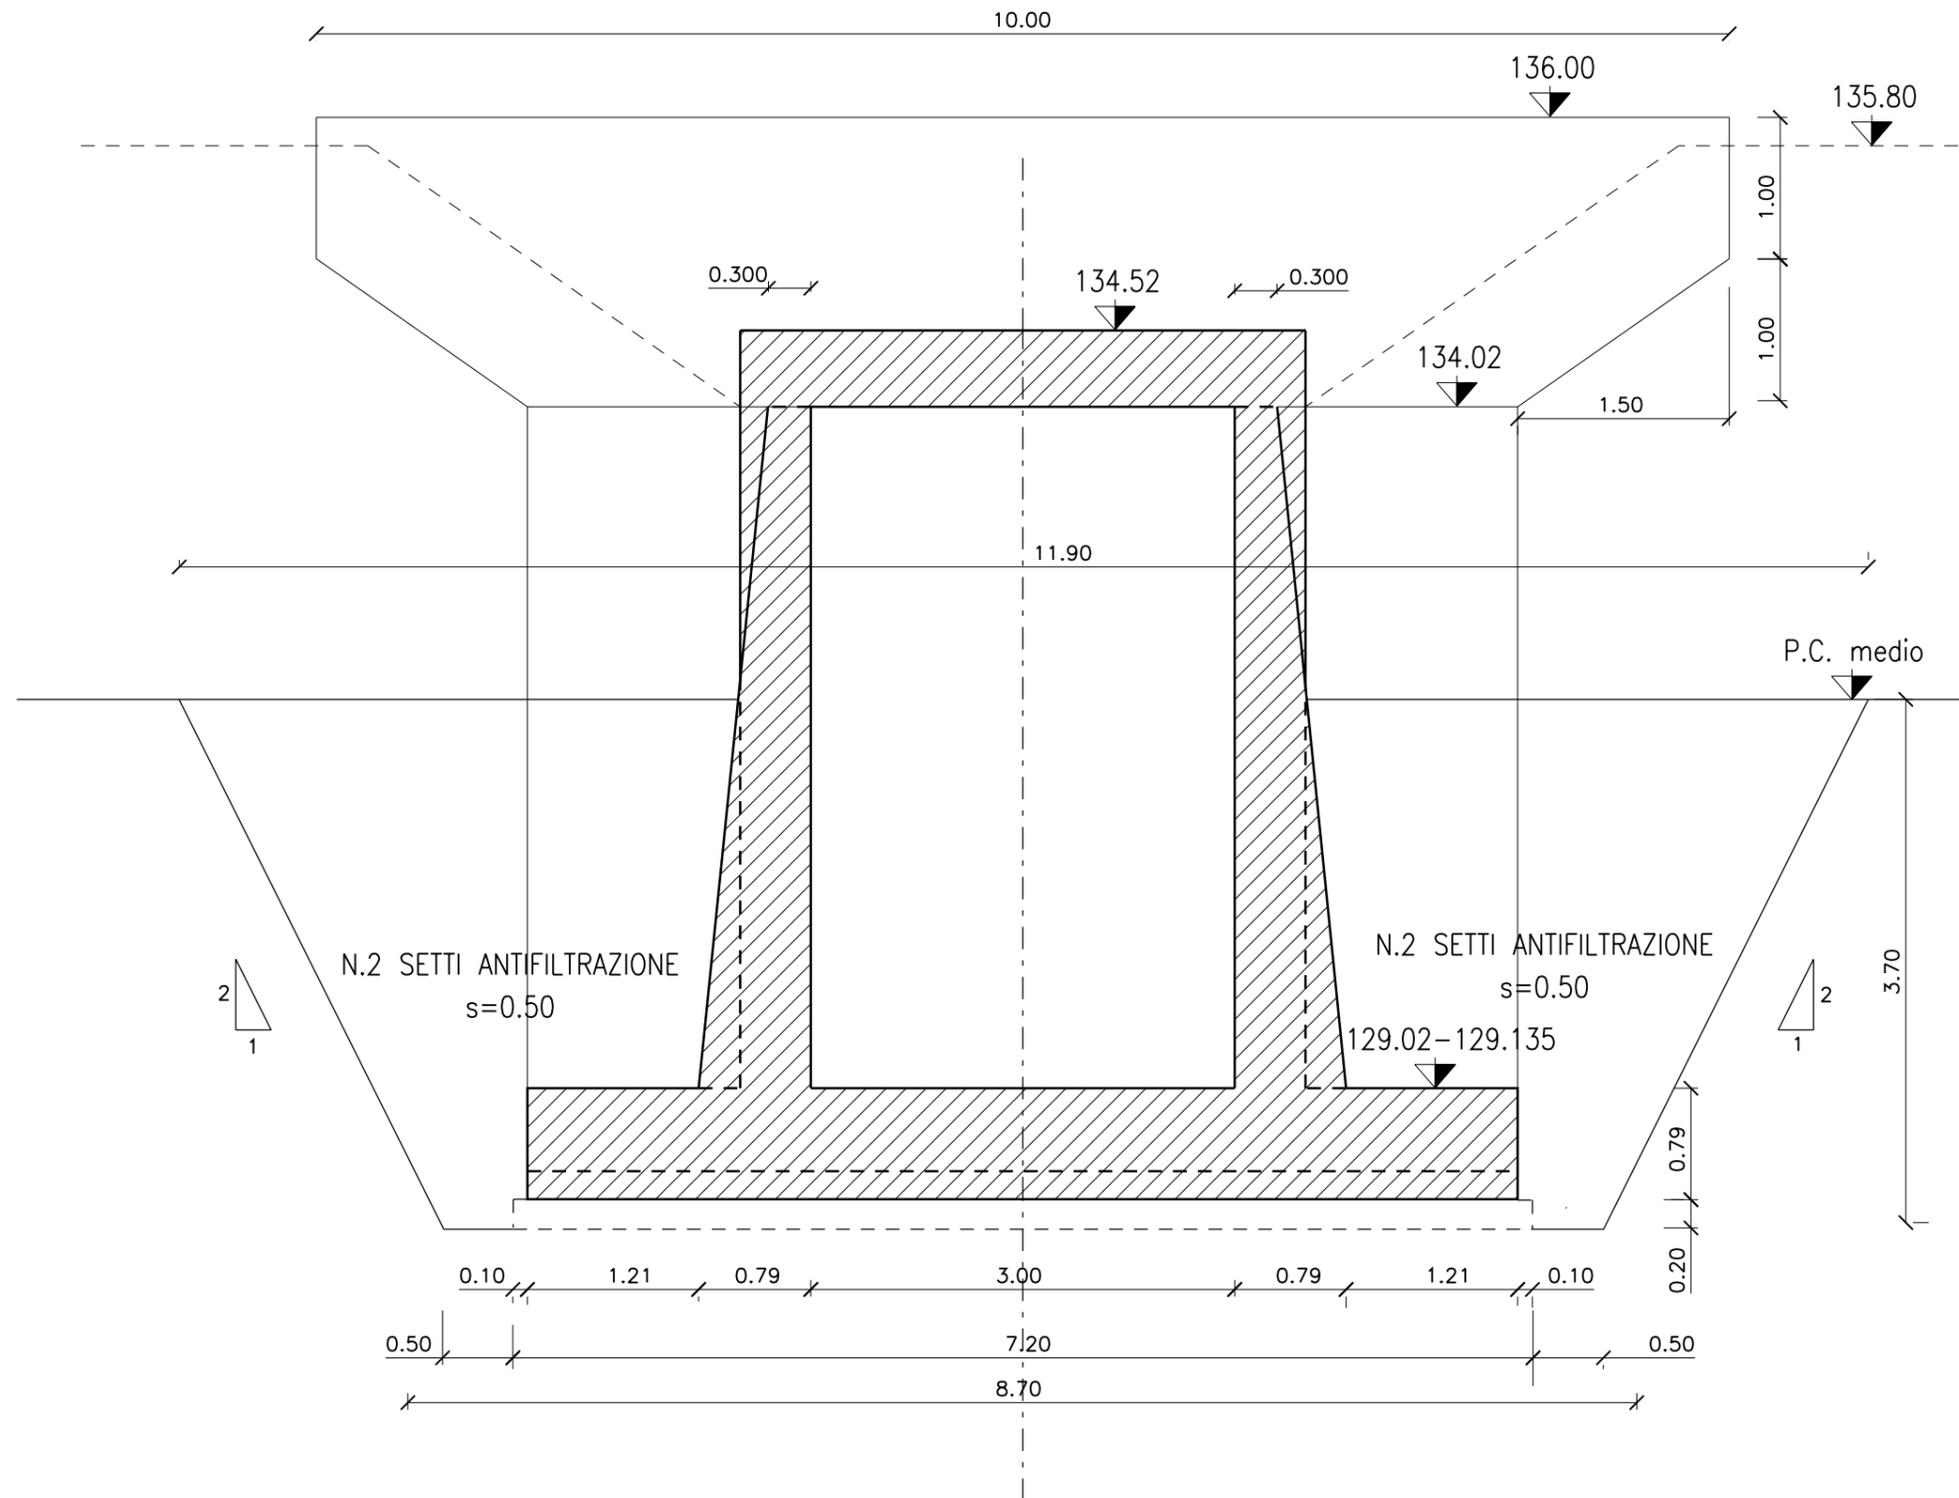

MOVIMENTI DI TERRA

SCAVO
 $m^2 37.185 \times 11.84 = m^3 440.270$

RINTERRO
 $m^2 18.80 \times (11.84 - 2 \times 0.50) = m^3 203.792$

02	SET 2012	Conferimento materiali di risulta alla cava Truncafilia	SEMPREBON	BONETTO	BUSOLA
01	MAR 2011	Adeguamento Normativa	SEMPREBON	BONETTO	BUSOLA
00	LUC 2004	Emissione	PIRONTI	BONETTO	VERSACE
	DATA	DESCRIZIONE	ELABORATO	VERIFICATO	APPROVATO
SOSTITUISCE L'ELABORATO N°			SOSTITUITO DALL'ELABORATO N°		
CONSORZIO PER LE AUTOSTRADE SICILIANE					
AUTOSTRADA SIRACUSA - GELA					
2° TRONCO: ROSOLINI - RAGUSA					
LOTTO 9 : "SCICLI"					
PROGETTO ESECUTIVO					
SISTEMAZIONI ED OPERE DI ATTRAVERSAMENTO IDRAULICHE					
OPERA N. 55					
MANUFATTO DI SFIORO E CANALE IN C.A.					
DI RESTITUZIONE IN ALVEO L=3.00					
CANALE IN C.A. DI RESTITUZIONE IN ALVEO - CONCIO N. 2					
ELABORATO N.	A18-9-i258		PROGETTAZIONE		
DATA	LUGLIO 2004		IL RESPONSABILE : DOTT. ING. F. BUSOLA		
CODICE CAD-FILE	A18-9-i258.dgn				
OPERA PROTETTA AI SENSI DELLA LEGGE 22 APRILE 1941 N. 633 TUTTI I DIRITTI RISERVATI QUALSIASI RIPRODUZIONE ED UTILIZZAZIONE NON AUTORIZZATE SARANNO PERSEGUITE A RICORDO DI LEGGE					