


# CONCIO N.3

L=6.03  
 SCAVO=m<sup>2</sup> 29.445  
 RINTERRO=m<sup>2</sup> 11.16  
 VEGETALE=m<sup>2</sup> 1.68

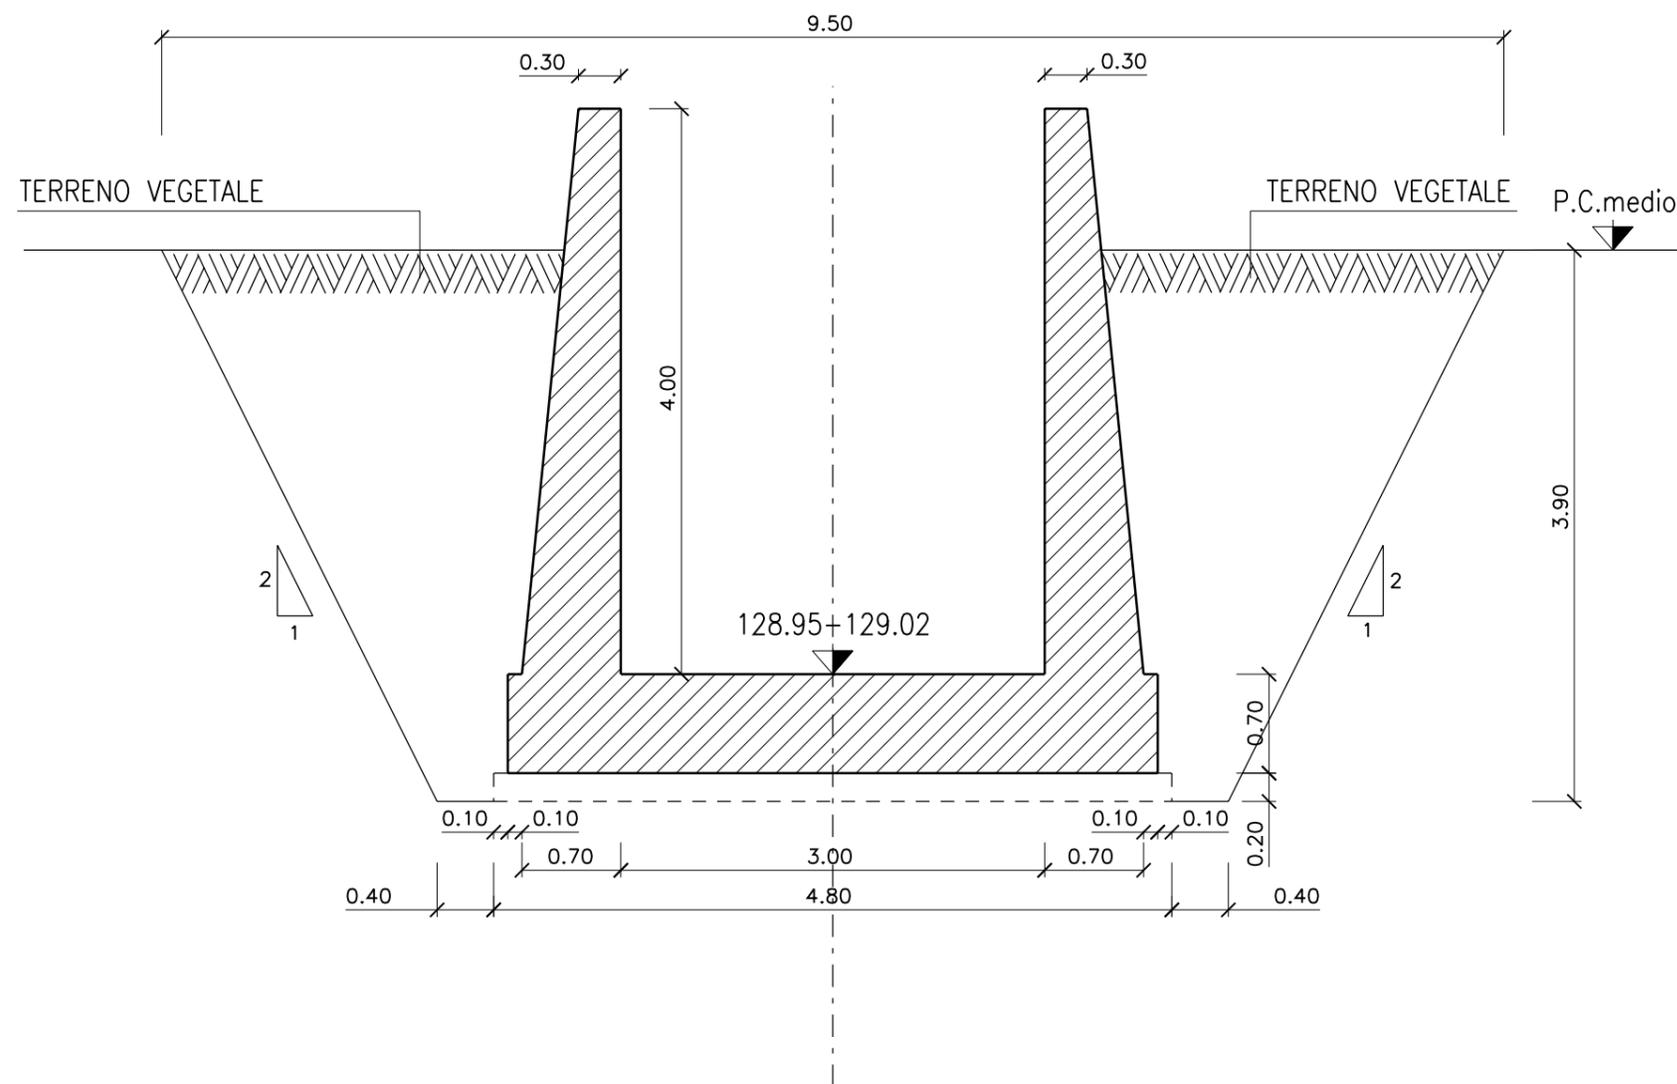

## MOVIMENTI DI TERRA

SCAVO  
 m<sup>2</sup> 29.445x6.03 =m<sup>3</sup> 177.553

RINTERRO  
 m<sup>2</sup> 11.16x6.03 =m<sup>3</sup> 67.295

VEGETALE  
 m<sup>2</sup> 1.68x6.03 =m<sup>3</sup> 10.130



DATA	DESCRIZIONE	ELABORATO	VERIFICATO	APPROVATO
02 SET 2012	Conferimento materiali di risulta alla cava Truncafilo	SEMPREBON	BONETTO	BUSOLA
09 MAR 2011	Adeguamento Normativo	AVATI	BONETTO	BUSOLA
08 LUG 2004	Emissione	PIRONI	BONETTO	VERSACE
SOSTITUISCE L'ELABORATO N°		SOSTITUITO DALL'ELABORATO N°		
<b>CONSORZIO PER LE AUTOSTRADIE SICILIANE</b>				
<b>AUTOSTRADA SIRACUSA - GELA</b>				
<b>2° TRONCO: ROSOLINI - RAGUSA</b>				
<b>LOTTO 9 : "SCICLI"</b>				
<b>PROGETTO ESECUTIVO</b>				
<b>SISTEMAZIONI ED OPERE DI ATTRAVERSAMENTO IDRAULICHE</b>				
OPERA N. 55				
MANUFATTO DI SFIORO E CANALE IN C.A.				
DI RESTITUZIONE IN ALVEO L=3.00				
CANALE IN C.A. DI RESTITUZIONE IN ALVEO - CONCIO N. 3				
ELABORATO N.	A18-9-i259	PROGETTAZIONE		
DATA	LUGLIO 2004	IL RESPONSABILE : DOTT. ING. F. BUSOLA		
CODICE CAD-FILE	A18-9-i259.dgn			
<small>OPERA PROTETTA AI SENSI DELLA LEGGE 22 APRILE 1941 N. 633 TUTTI I DIRITTI RISERVATI          QUALSIASI RIPRODUZIONE ED UTILIZZAZIONE NON AUTORIZZATE SARANNO PERSEGUITE A RICORDO DI LEGGE</small>				