


# CONCIO N.5

L=5.50  
 SCAVO=m<sup>2</sup> 52.510  
 RINTERRO=m<sup>2</sup> 23.80  
 VEGETALE=m<sup>2</sup> 2.37

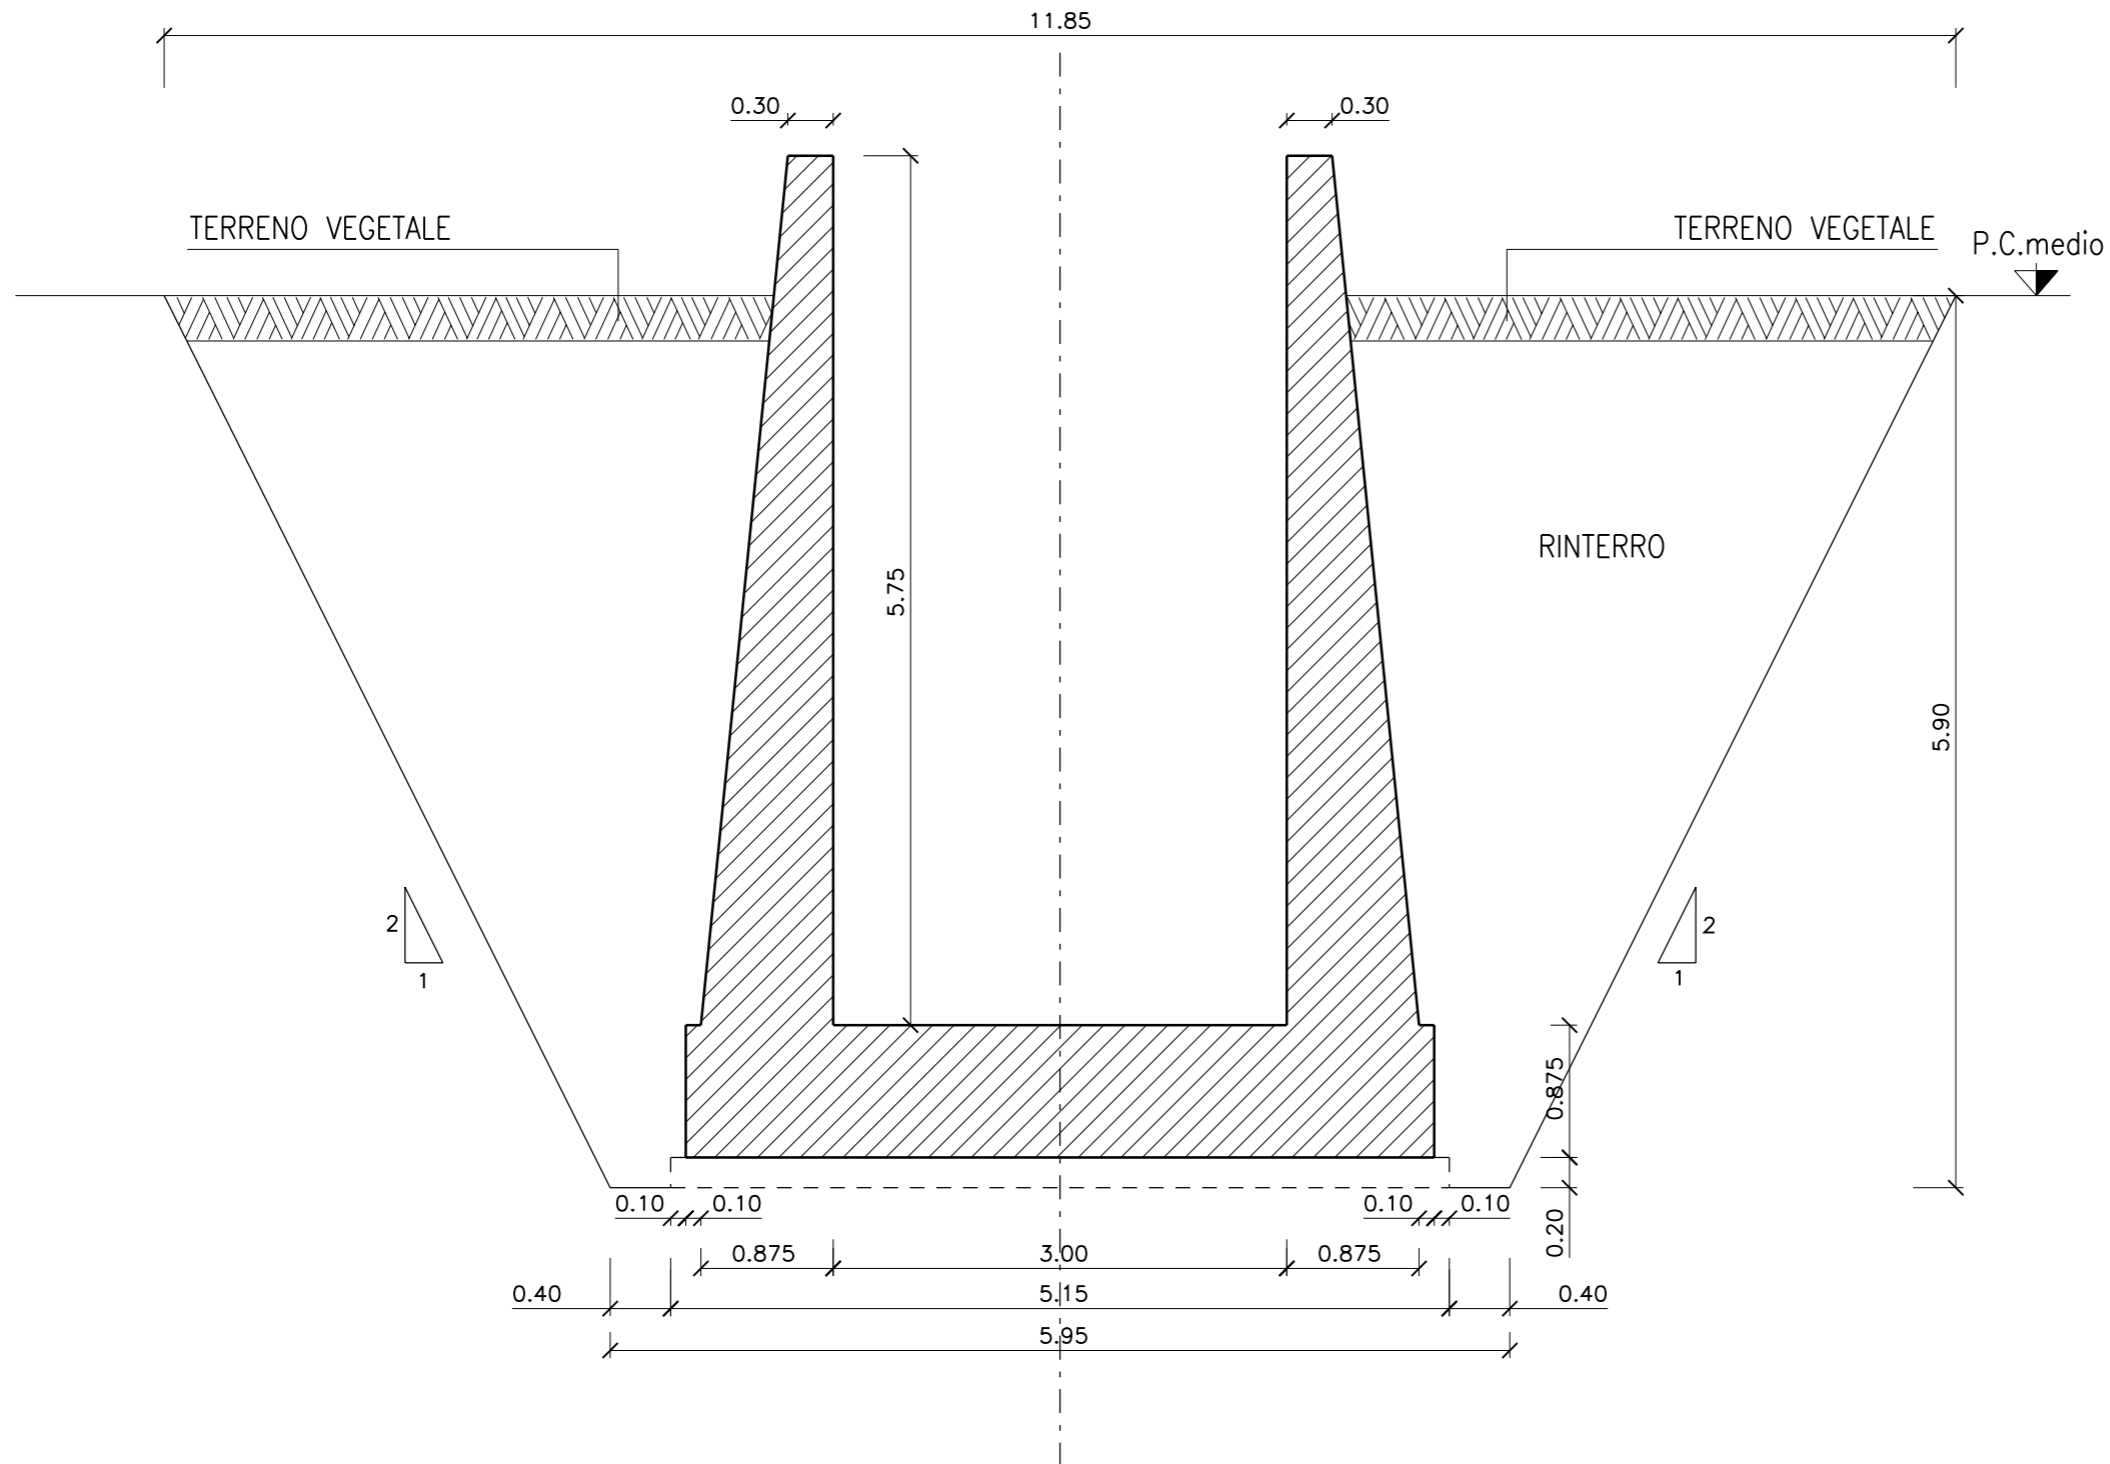


## MOVIMENTI DI TERRA

SCAVO  
 m<sup>2</sup> 52.510x5.50 =m<sup>3</sup> 288.805

RINTERRO  
 m<sup>2</sup> 23.80x5.50 =m<sup>3</sup> 130.900

VEGETALE  
 m<sup>2</sup> 2.37x5.50 =m<sup>3</sup> 13.035

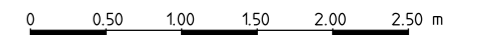

02	SET 2012	Conferimento materiali di risulta alla cava Truncafilia	SEMPREBON	BONETTO	BUSOLA
01	MAR 2011	Adeguamento Normativa	AVATI	BONETTO	BUSOLA
00	LUC 2004	Emissione	PIRONTI	BONETTO	VERSACE
	DATA	DESCRIZIONE	ELABORATO	VERIFICATO	APPROVATO
SOSTITUISCE L'ELABORATO N°			SOSTITUITO DALL'ELABORATO N°		
<b>CONSORZIO PER LE AUTOSTRADE SICILIANE</b>					
<b>AUTOSTRADA SIRACUSA - GELA</b>					
<b>2° TRONCO: ROSOLINI - RAGUSA</b>					
<b>LOTTO 9 : "SCICLI"</b>					
<b>PROGETTO ESECUTIVO</b>					
<b>SISTEMAZIONI ED OPERE DI ATTRAVERSAMENTO IDRAULICHE</b>					
OPERA N. 55					
MANUFATTO DI SFIORO E CANALE IN C.A.					
DI RESTITUZIONE IN ALVEO L=3.00					
CANALE IN C.A. DI RESTITUZIONE IN ALVEO - CONCIO N. 5					
ELABORATO N.	A18-9-i261		PROGETTAZIONE		
DATA	LUGLIO 2004				
CODICE CAD-FILE	A18-9-i261.dgn		IL RESPONSABILE : DOTT. ING. F. BUSOLA		
<small>OPERA PROTETTA AI SENSI DELLA LEGGE 22 APRILE 1941 N. 633 TUTTI I DIRITTI RISERVATI          QUALSIASI RIPRODUZIONE ED UTILIZZAZIONE NON AUTORIZZATE SARANNO PERSEGUITE A RICORDO DI LEGGE</small>					