PROFILO LONGITUDINALE

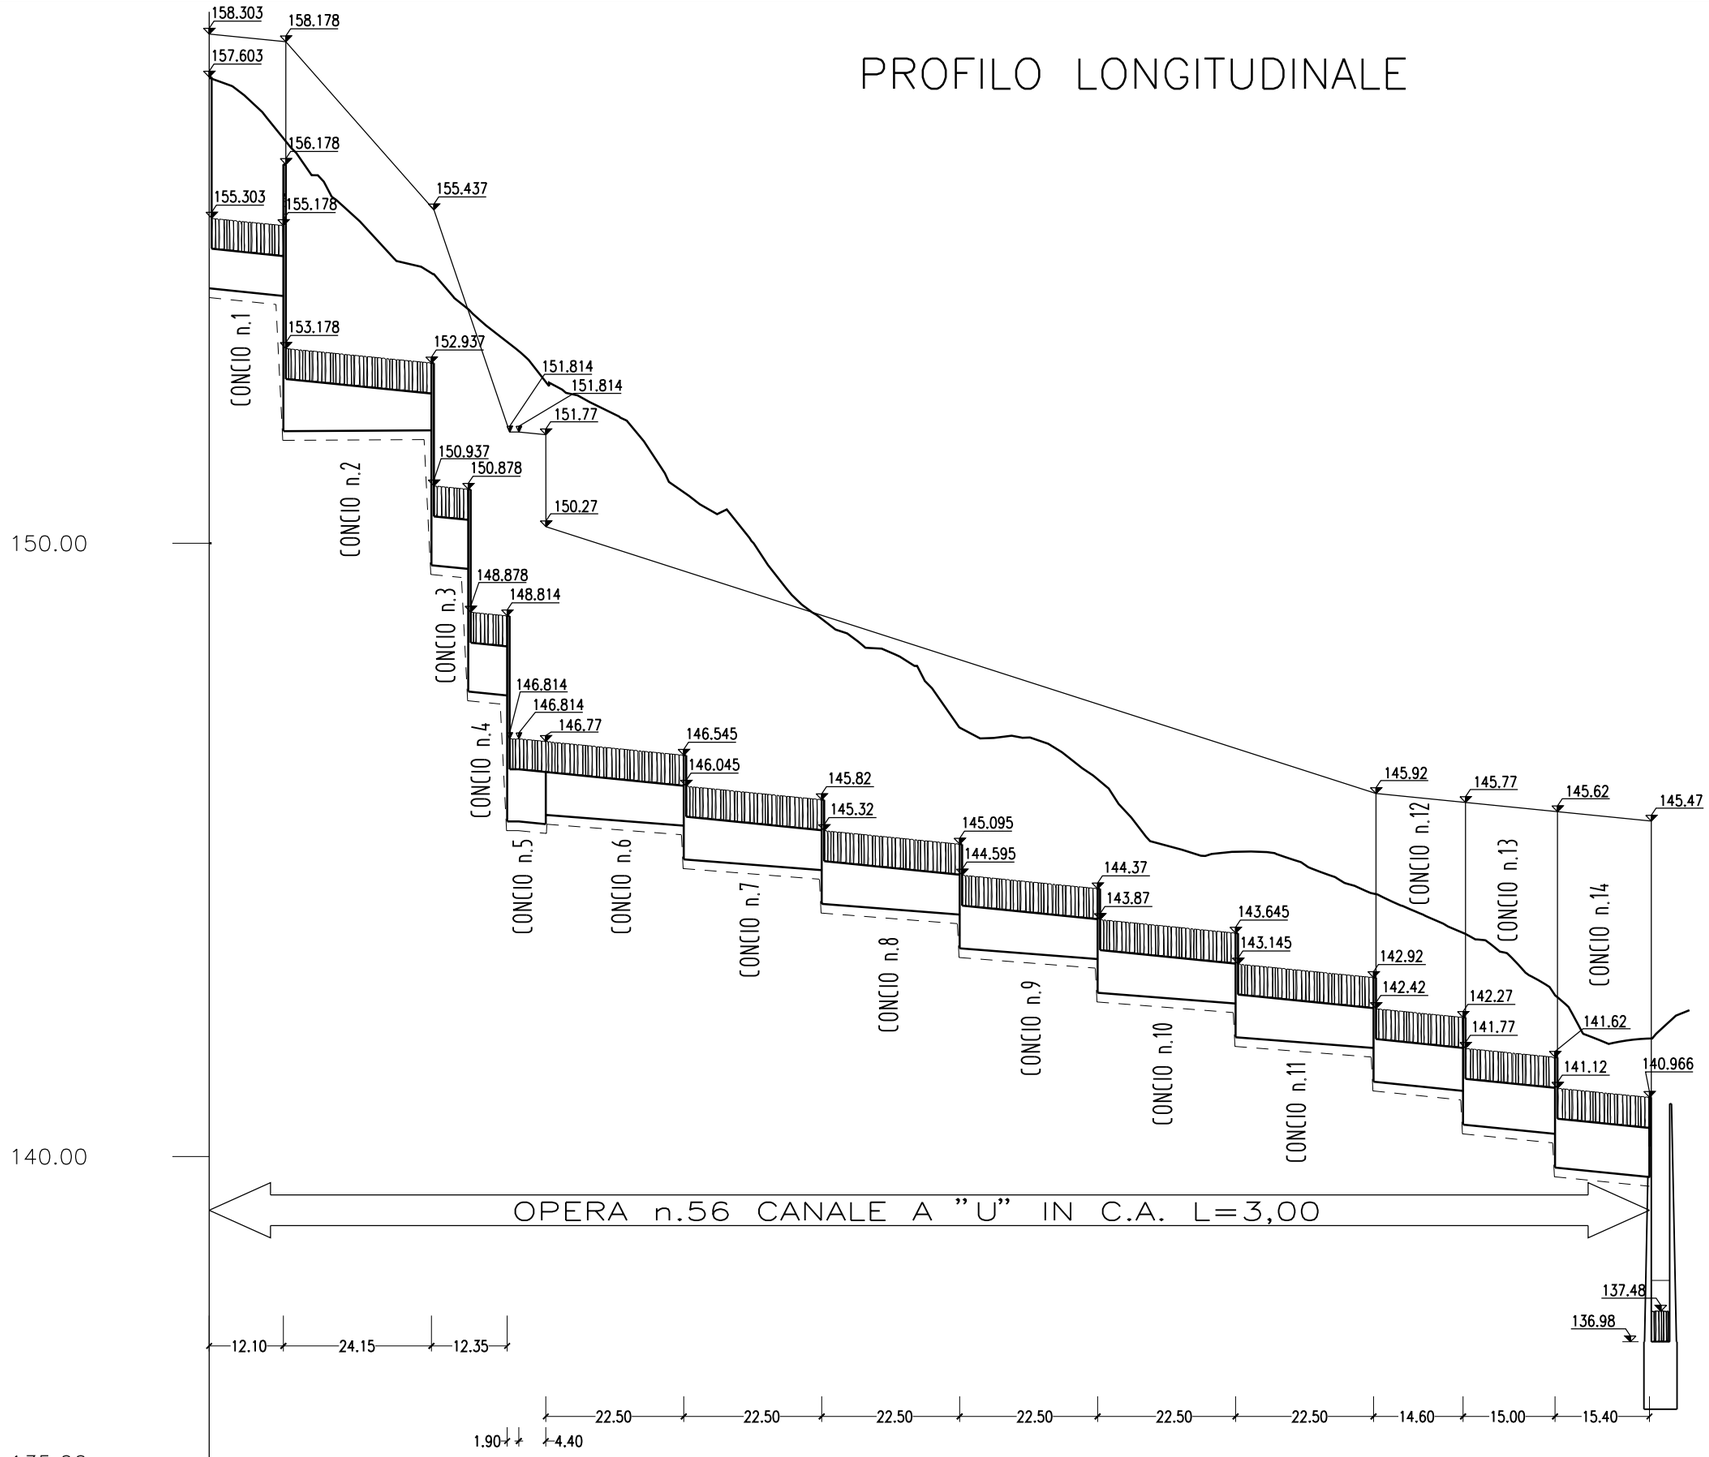

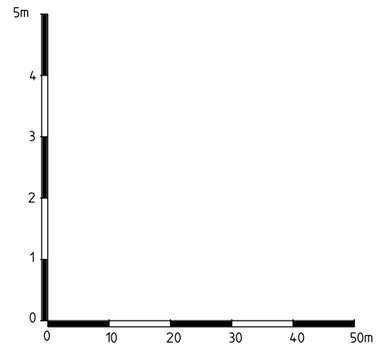

PUNTI PRINCIPALI ORIZZ. :	P000.00			PI36.65	PI50.50						PI162.46	PC175.39		PI198.81	PC205.74		PI236.70
QUOTE DEL TERRENO :	157.59	156.60	154.40 154.39	153.82	153.28 153.13	152.63	150.83	148.77	146.99	146.15	144.90	144.97	144.89	144.29	143.90	143.65 143.58	142.63	142.07
DISTANZE PARZIALI :	0.00	12.10	24.15 0.40	5.60	6.35 1.90	4.40	22.50	22.50	22.50	22.50	17.56	4.94	7.99	14.51	8.91	5.69 1.24	13.76	17.20
DISTANZE PROGRESSIVE :	0.00	12.10	36.25 36.65	42.25	48.60 50.50	54.90	77.40	99.90	122.40	144.90	162.46	167.40	175.39	189.90	198.81	204.50 205.74	219.50	236.70

REV. N.	DATA	DESCRIZIONE	ELABORATO	VERIFICATO	APPROVATO
02	SET 2012	Conferimento materiali di risulta alla cava Truncafila	SEMPREBON	BONETTO	BUSOLA
01	MAR 2011	Adeguamento Normativo	AGNINI	BONETTO	MATTAROLO
00	LUG 2004	Emissione	PIRONTI	BONETTO	MATTAROLO

SOSTITUISCE L'ELABORATO N° | SOSTITUITO DALL'ELABORATO N°

CONSORZIO PER LE AUTOSTRADE SICILIANE

AUTOSTRADA SIRACUSA – GELA

2° TRONCO: ROSOLINI – RAGUSA
LOTTO 9 : "SCICLI"

PROGETTO ESECUTIVO

SISTEMAZIONI ED OPERE DI ATTRAVERSAMENTO IDRAULICHE

OPERA N. 56
CANALE IN C.A. SEZIONE A "U" L=3.00
PROFILO LONGITUDINALE

ELABORATO N.	A18–9–i273
DATA	LUGLIO 2004
CODICE CAD-FILE	A18–9–i273.dgn

PROGETTAZIONE PROGETTAZIONE

IL RESPONSABILE : DOTT. ING. F. BUSOLA

OPERA PROTETTA AI SENSI DELLA LEGGE 22 APRILE 1941 N. 633 TUTTI I DIRITTI RISERVATI
QUALSIASI RIPRODUZIONE ED UTILIZZAZIONE NON AUTORIZZATE SARANNO PERSEGUITE A RIGORE DI LEGGE