



#### MOVIMENTI DI TERRA CONCIO N.7

SCAVO		
SEZ.1	49.33	47.94 x 5.00 = m <sup>3</sup> 239.70
SEZ.2	46.55	48.82 x 17.50 = m <sup>3</sup> 854.35
SEZ.3	51.09	
		m <sup>3</sup> 1094.050
RINTERRO		
SEZ.1	7.41	8.16 x 5.00 = m <sup>3</sup> 40.800
SEZ.2	8.91	11.57 x 17.50 = m <sup>3</sup> 202.475
SEZ.3	14.23	
		m <sup>3</sup> 243.275
VEGETALE		
SEZ.1	2.70	2.63 x 5.00 = m <sup>3</sup> 13.150
SEZ.2	2.56	3.53 x 17.50 = m <sup>3</sup> 61.775
SEZ.3	4.50	
		m <sup>3</sup> 74.925

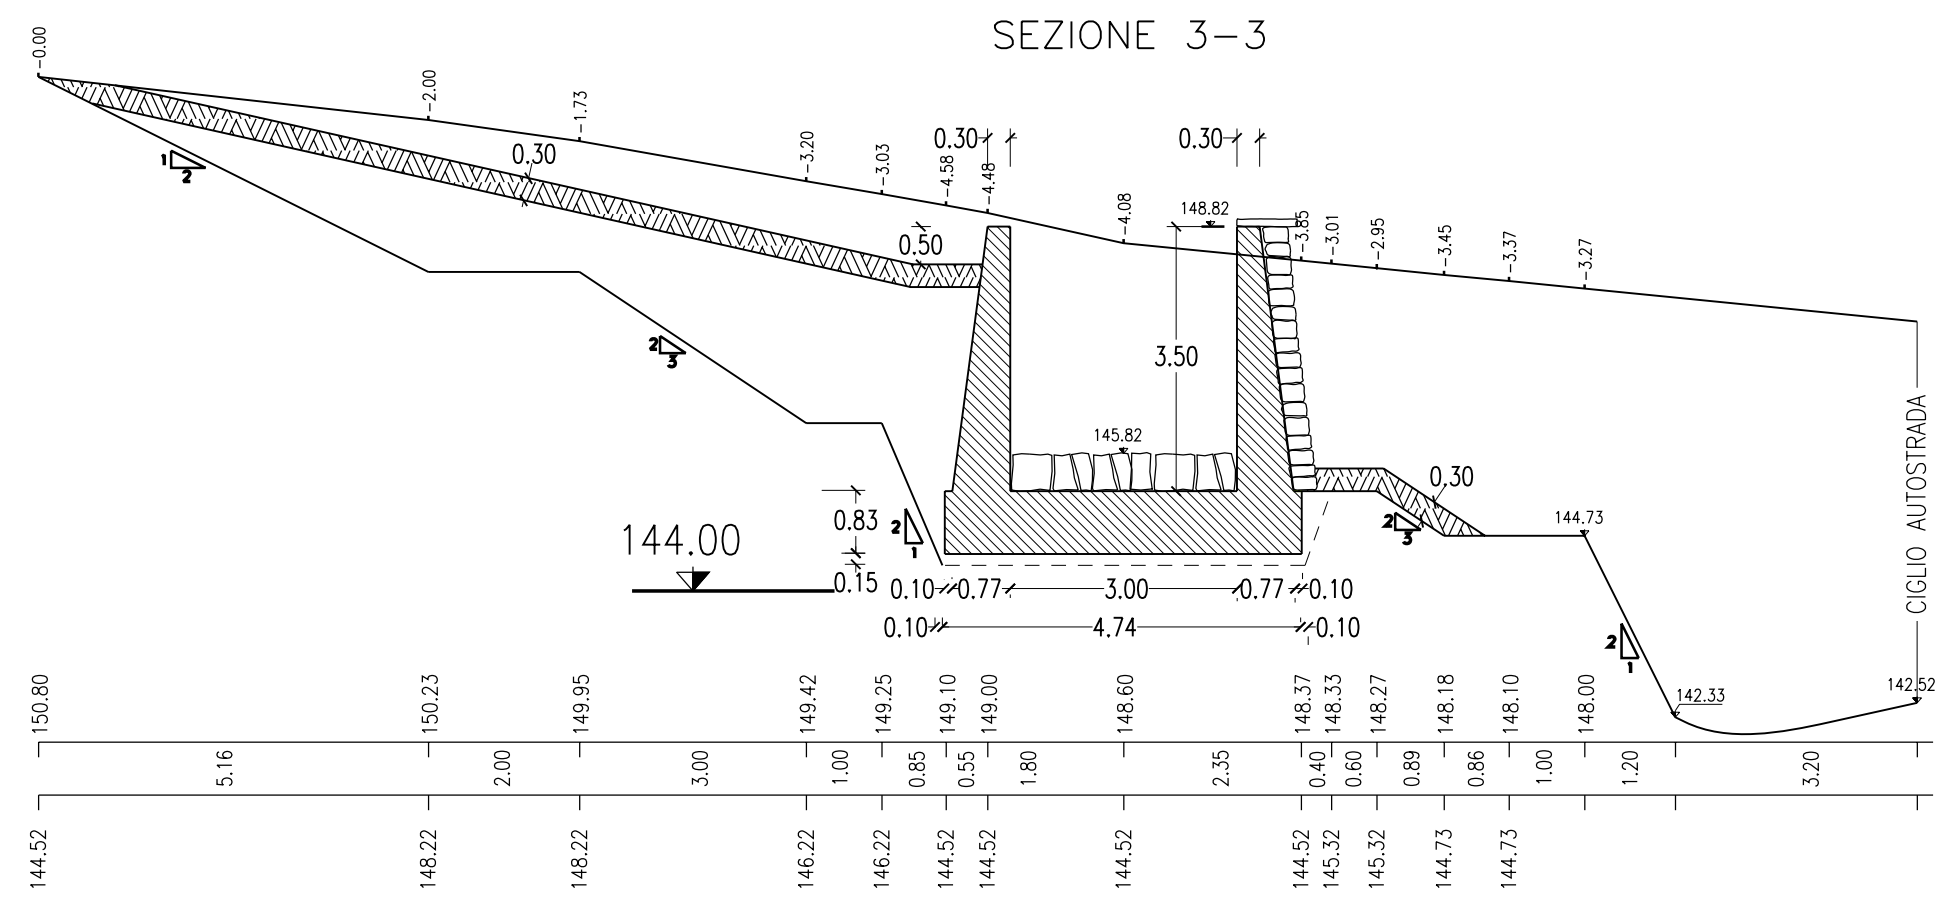

NOTA: MANUFATTI  
AD "U" TIPO USS

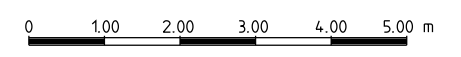

02	SET 2012	Conferimento materiali di risulta alla cava Truncafilo	SEMPREBON	BONETTO	BUSOLA
01	MAR 2011	Adeguamento Normativa	SEMPREBON	BONETTO	MATTAROLO
00	LUC 2004	Emissione	PIRONTI	BONETTO	MATTAROLO
REV. N.	DATA	DESCRIZIONE	ELABORATO	VERIFICATO	APPROVATO
SOSTITUISCE L'ELABORATO N°			SOSTITUITO DALL'ELABORATO N°		
<b>CONSORZIO PER LE AUTOSTRADIE SICILIANE</b> <b>AUTOSTRADA SIRACUSA - GELA</b> <b>2° TRONCO: ROSOLINI - RAGUSA</b> <b>LOTTO 9 : "SCICLI"</b> <b>PROGETTO ESECUTIVO</b>					
<b>SISTEMAZIONI ED OPERE DI ATTRAVERSAMENTO IDRAULICHE</b> <b>OPERA N. 56</b> <b>CANALE IN CA SEZIONE A "U" L=3.00</b> <b>CONCIO N. 7 - SEZIONI E MOVIMENTI DI TERRA</b>					
ELABORATO N.	A18-9-i284		PROGETTAZIONE		
DATA	LUGLIO 2004				
CODICE CAD-FILE	A18-9-i284.dgn		IL RESPONSABILE : DOTT. ING. F. BUSOLA		
OPERA PROTETTA AI SENSI DELLA LEGGE 22 APRILE 1941 N. 633 TUTTI I DIRITTI RISERVATI QUALSIASI RIPRODUZIONE ED UTILIZZAZIONE NON AUTORIZZATE SARANNO PERSEGUITE A RIGORE DI LEGGE					