


PIANTA

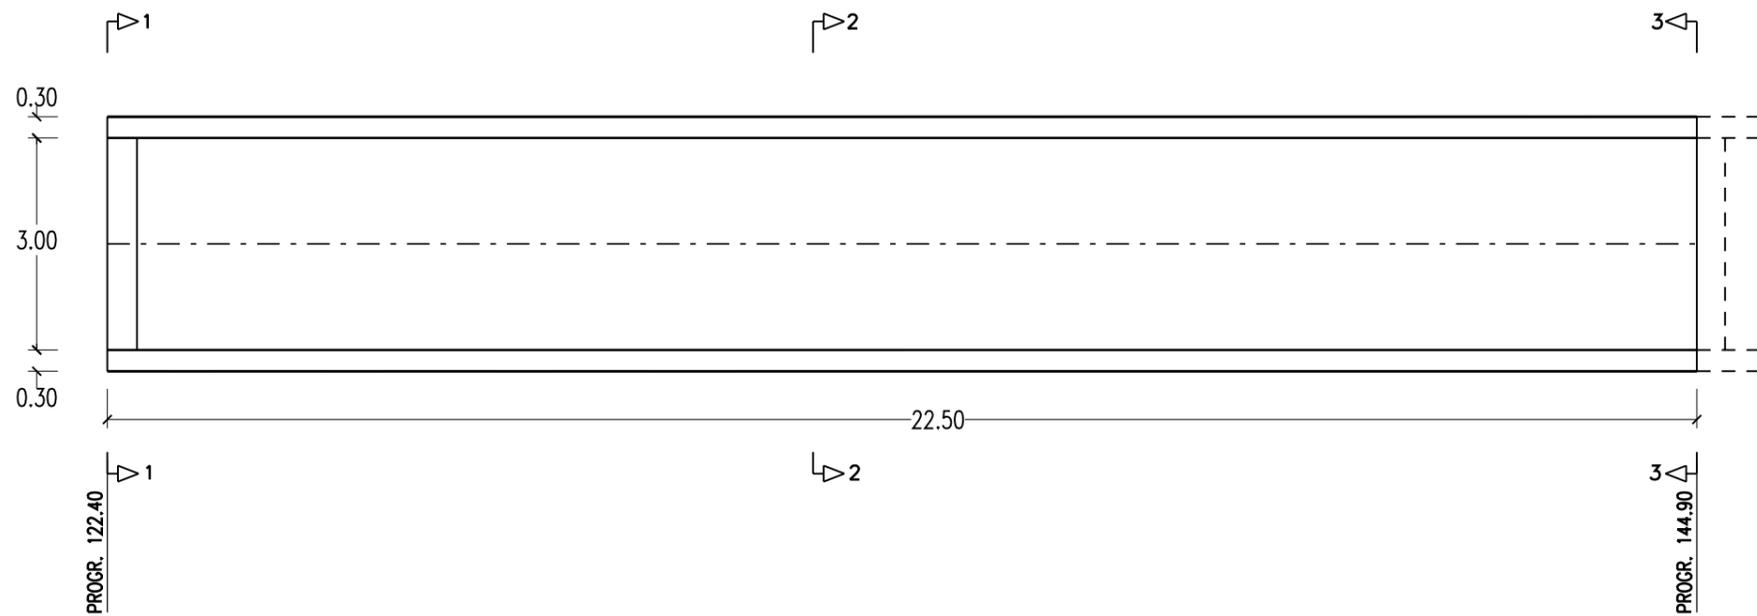

MOVIMENTI DI TERRA CONCIO N.9

SCAVO

SEZ.1	39.29	39.80 x 10.00 =	m ³ 398.000
SEZ.2	40.31	34.76 x 12.50 =	m ³ 434.500
SEZ.3	29.21		
			<u>m³ 832.500</u>


RINTERRO

SEZ.1	20.03	19.93 x 10.00 =	m ³ 199.300
SEZ.2	19.83	16.73 x 12.50 =	m ³ 209.125
SEZ.3	13.63		
			<u>m³ 408.425</u>

VEGETALE

SEZ.1	4.11	4.10 x 10.00 =	m ³ 41.000
SEZ.2	4.09	3.49 x 12.50 =	m ³ 43.625
SEZ.3	2.89		
			<u>m³ 84.625</u>

SEZIONE LONGITUDINALE

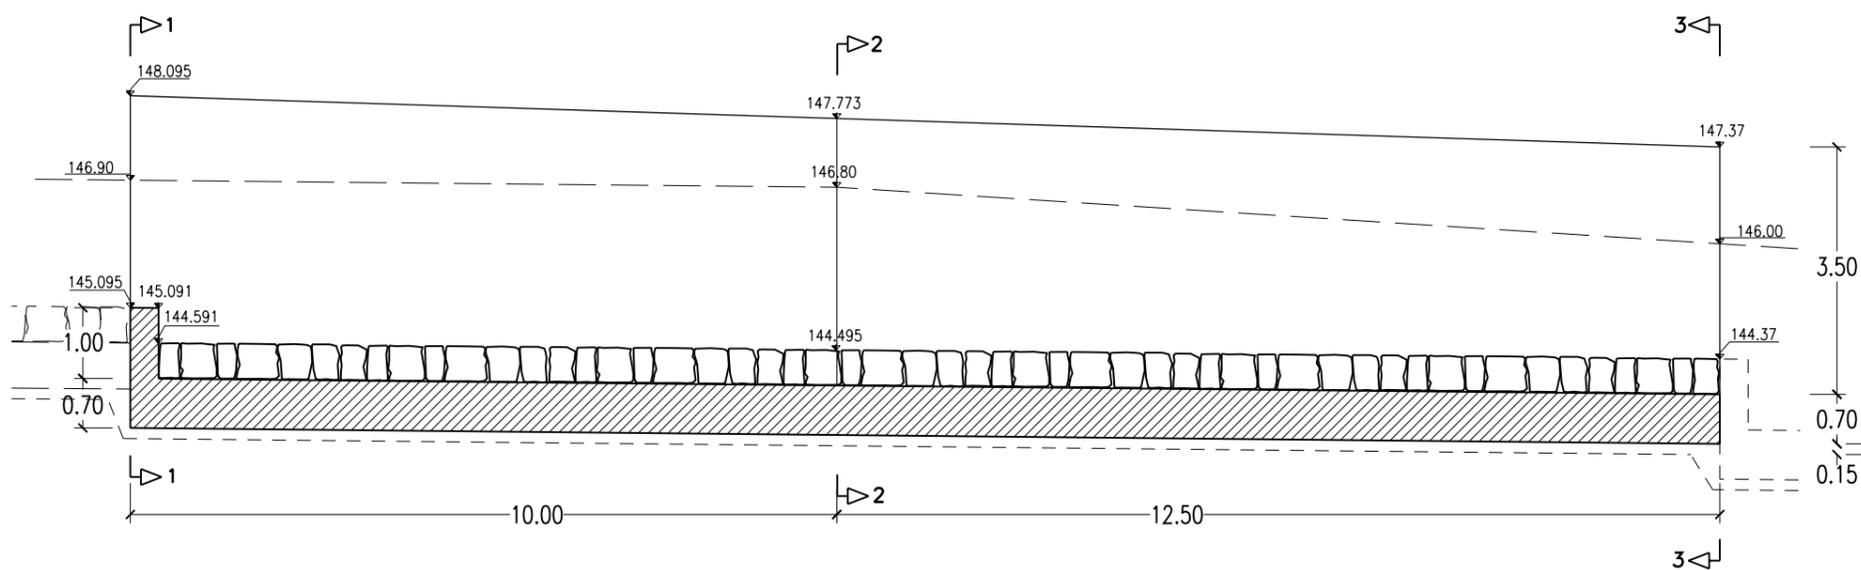

02	SET 2012	Conferimento materiali di risulta alla cava Truncallo	SEMPREBON	BONETTO	BUSOLA
01	MAR 2011	Adeguamento Normativo	SEMPREBON	BONETTO	MATTAROLO
00	LUG 2004	Emissione	PIRONI	BONETTO	MATTAROLO
REV. N.	DATA	DESCRIZIONE	ELABORATO	VERIFICATO	APPROVATO
SOSTITUISCE L'ELABORATO N°			SOSTITUITO DALL'ELABORATO N°		
CONSORZIO PER LE AUTOSTRADE SICILIANE					
AUTOSTRADA SIRACUSA - GELA					
2° TRONCO: ROSOLINI - RAGUSA					
LOTTO 9 : "SCICLI"					
PROGETTO ESECUTIVO					
SISTEMAZIONI ED OPERE DI ATTRAVERSAMENTO IDRAULICHE					
OPERA N. 56					
CANALE IN C.A. SEZIONE A "U" L=3.00					
CONCIO N. 9					
PIANTA, SEZIONE LONGITUDINALE E MOVIMENTI DI TERRA					
ELABORATO N.	A18-9-i289		PROGETTAZIONE		
DATA	LUGLIO 2004		IL RESPONSABILE : DOTT. ING. F. BUSOLA		
CODICE CAD-FILE	A18-9-i289.dgn				
<small>OPERA PROTETTA AI SENSI DELLA LEGGE 22 APRILE 1941 N. 633 TUTTI I DIRITTI RISERVATI QUALSIASI RIPRODUZIONE ED UTILIZZAZIONE NON AUTORIZZATE SARANNO PERSEGUITE A RIGORE DI LEGGE</small>					