


SEZIONE 3-3

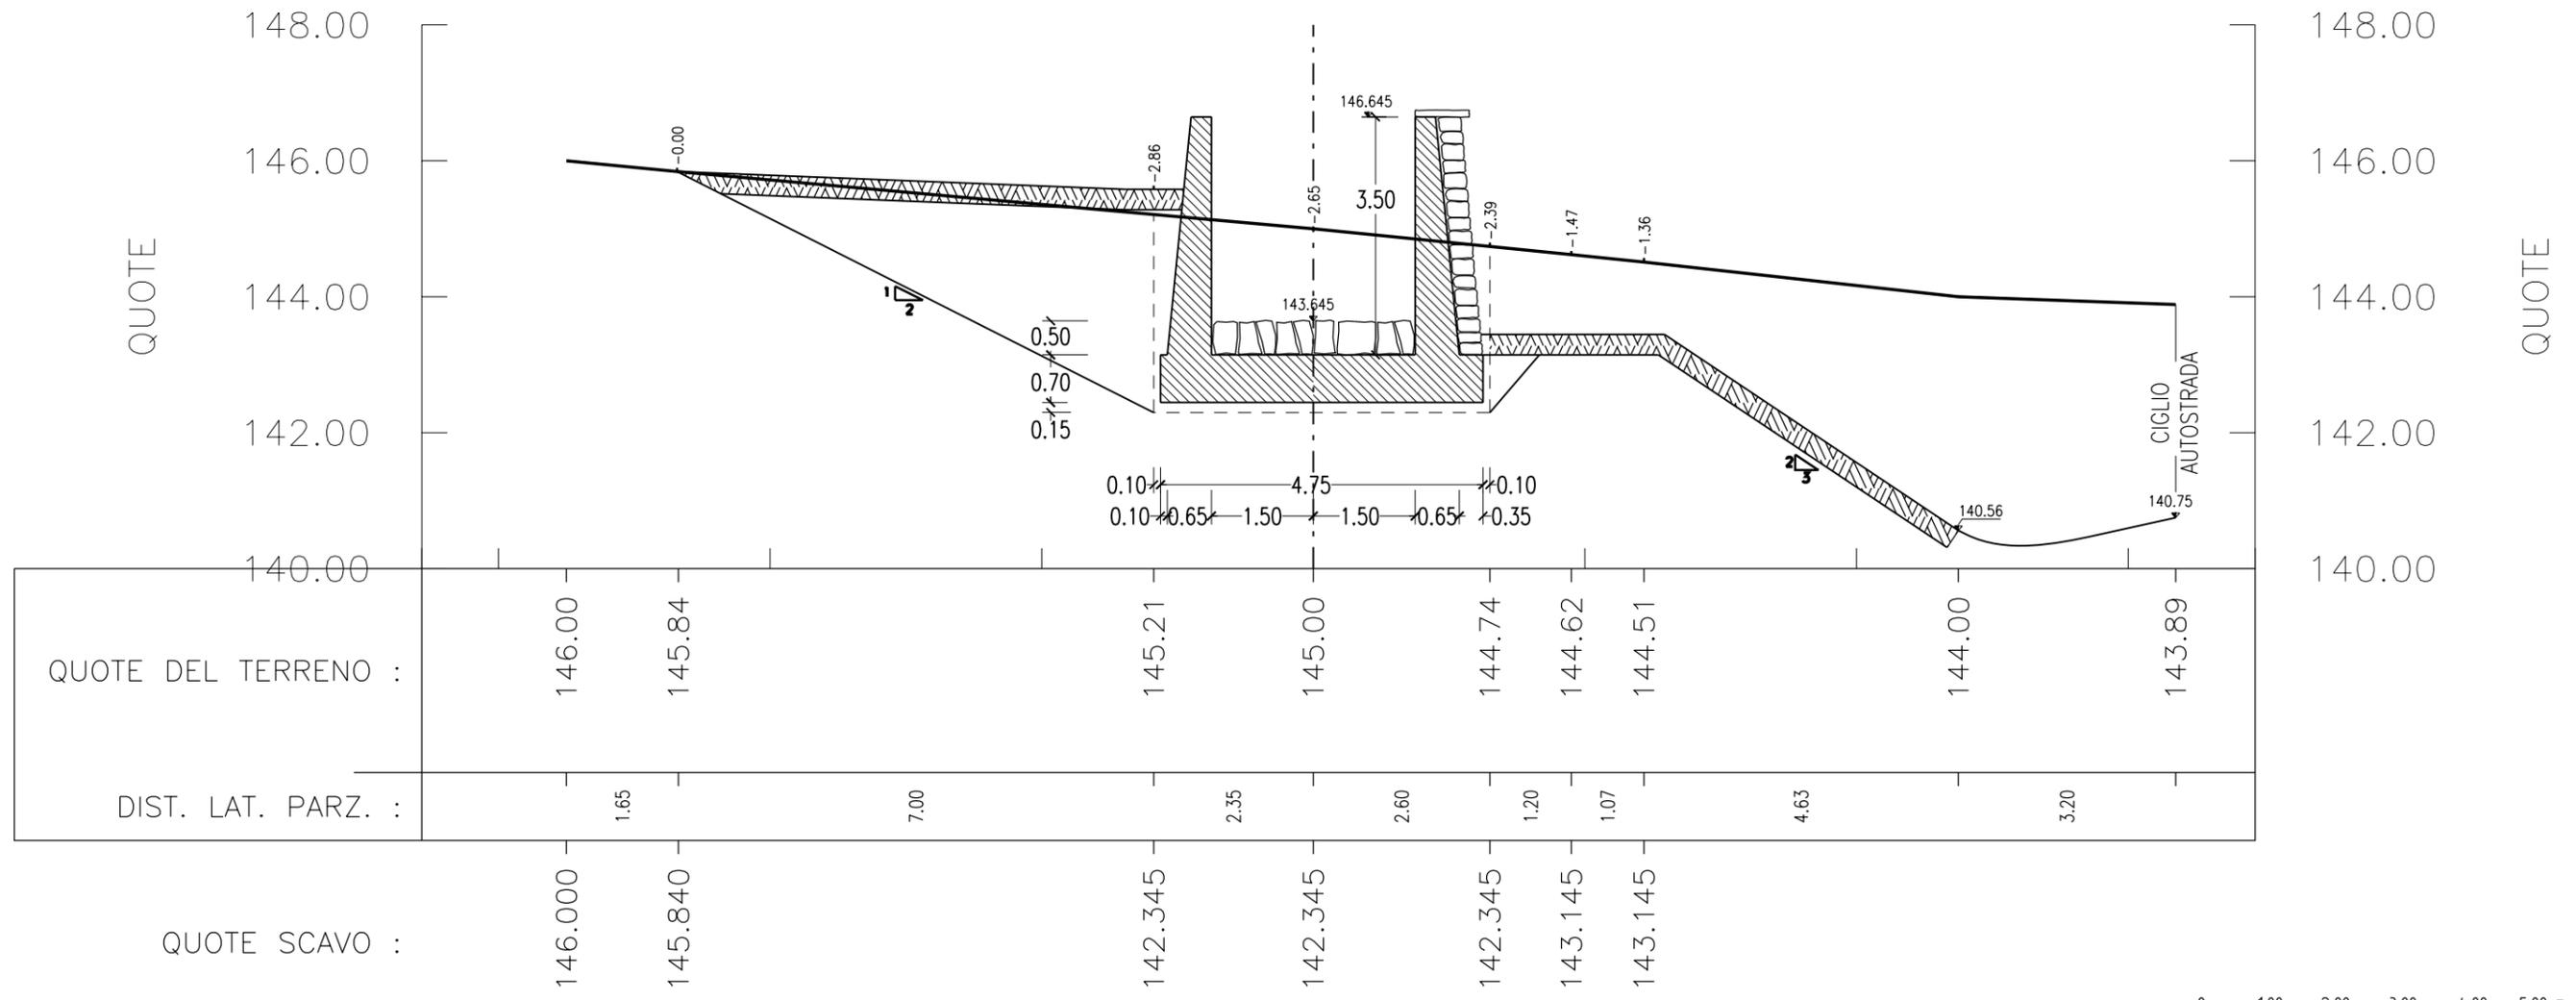

| | | | | | | | | | |
|---------------------|--------|--------|--------|--------|--------|--------|--------|--------|--------|
| QUOTE DEL TERRENO : | 146.00 | 145.84 | 145.21 | 145.00 | 144.74 | 144.62 | 144.51 | 144.00 | 143.89 |
| DIST. LAT. PARZ. : | 1.65 | 7.00 | 2.35 | 2.60 | 1.20 | 1.07 | 4.63 | 3.20 | |

| | | | | | | | | | |
|---------------|---------|---------|---------|---------|---------|---------|---------|--|--|
| QUOTE SCAVO : | 146.000 | 145.840 | 142.345 | 142.345 | 142.345 | 143.145 | 143.145 | | |
|---------------|---------|---------|---------|---------|---------|---------|---------|--|--|

NOTA: MANUFATTI
AD "U" TIPO USO

| | | | | | |
|---|----------------|--|--|------------|-----------|
| 02 | SET 2012 | Conferimento materiali di risulta alla cava Truncafile | SEMPREBON | BONETTO | BUSOLA |
| 01 | MAR 2011 | Adeguamento Normativo | SEMPREBON | BONETTO | MATTAROLO |
| 00 | LUG 2004 | Emissione | PIRONTI | BONETTO | MATTAROLO |
| REV. N. | DATA | DESCRIZIONE | ELABORATO | VERIFICATO | APPROVATO |
| SOSTITUISCE L'ELABORATO N° | | | SOSTITUITO DALL'ELABORATO N° | | |
| CONSORZIO PER LE AUTOSTRADE SICILIANE AUTOSTRADA SIRACUSA - GELA 2° TRONCO: ROSOLINI - RAGUSA LOTTO 9 : "SCICLI" PROGETTO ESECUTIVO | | | | | |
| SISTEMAZIONI ED OPERE DI ATTRAVERSAMENTO IDRAULICHE OPERA N. 56 CANALE IN C.A. A "U" L=3.00 CONCIO N. 10 - SEZIONE TRASVERSALE N. 3 | | | | | |
| ELABORATO N. | A18-9-i296 | | PROGETTAZIONE | | |
| DATA | LUGLIO 2004 | | | | |
| CODICE CAD-FILE | A18-9-i296.dgn | | IL RESPONSABILE : DOTT. ING. F. BUSOLA | | |
| OPERA PROTETTA AI SENSI DELLA LEGGE 22 APRILE 1941 N. 633 TUTTI I DIRITTI RISERVATI QUALSIASI RIPRODUZIONE ED UTILIZZAZIONE NON AUTORIZZATE SARANNO PERSEGUITE A RIGORE DI LEGGE | | | | | |