


SEZIONE 1-1

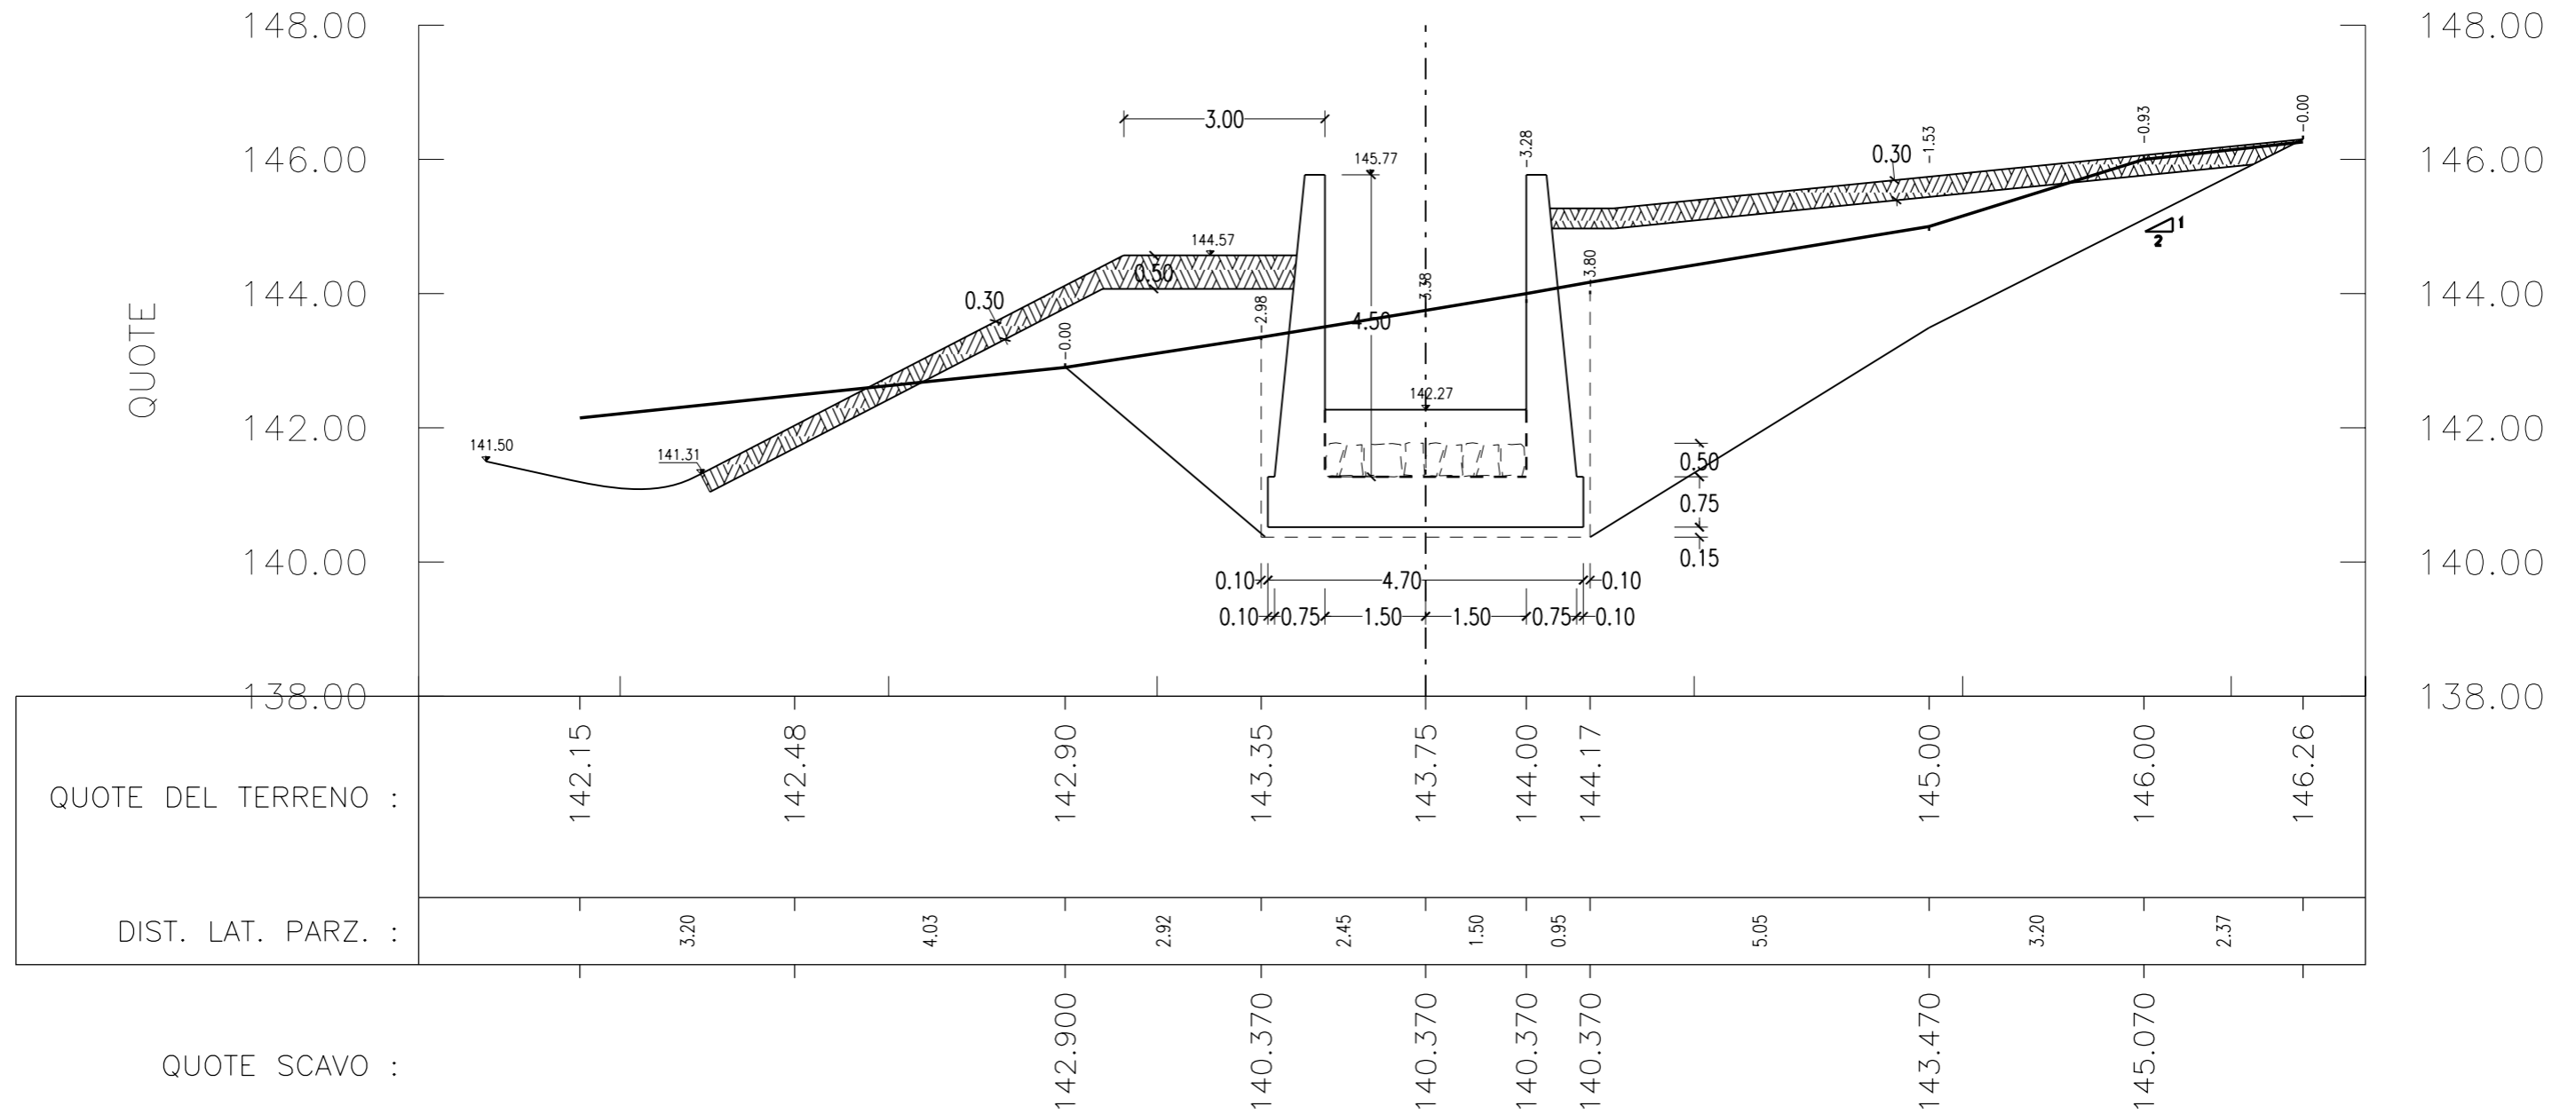

NOTA: MANUFATTI
AD "U" TIPO USO



| | | | | | |
|---|----------------|---|--|------------|-----------|
| 02 | SET 2012 | Conferimento materiali di risulta alla cava Truncafio | SEMPREBON | BONETTO | BUSOLA |
| 01 | MAR 2011 | Adeguamento Normativa | SEMPREBON | BONETTO | MATTAROLO |
| 00 | LUG 2004 | Emissione | PIRONTI | BONETTO | MATTAROLO |
| REV. N. | DATA | DESCRIZIONE | ELABORATO | VERIFICATO | APPROVATO |
| SOSTITUISCE L'ELABORATO N° | | | SOSTITUITO DALL'ELABORATO N° | | |
| CONSORZIO PER LE AUTOSTRADIE SICILIANE AUTOSTRADA SIRACUSA - GELA 2° TRONCO: ROSOLINI - RAGUSA LOTTO 9 : "SCICLI" PROGETTO ESECUTIVO | | | | | |
| SISTEMAZIONI ED OPERE DI ATTRAVERSAIMENTO IDRAULICHE OPERA N. 56 CANALE IN C.A. SEZIONE A "U" L=3.00 CONCIO N. 13 - SEZIONE TRASVERSALE 1 | | | | | |
| ELABORATO N. | A18-9-i305 | | PROGETTAZIONE | | |
| DATA | LUGLIO 2004 | | IL RESPONSABILE : DOTT. ING. F. BUSOLA | | |
| CODICE CAD-FILE | A18-9-i305.dgn | | | | |
| OPERA PROTETTA AI SENSI DELLA LEGGE 22 APRILE 1941 N. 633 TUTTI I DIRITTI RISERVATI QUALSIASI RIPRODUZIONE ED UTILIZZAZIONE NON AUTORIZZATE SARANNO PERSEGUITE A RIGORE DI LEGGE | | | | | |