




CONCIO N. 1
SEZIONE TRASVERSALE 1-1

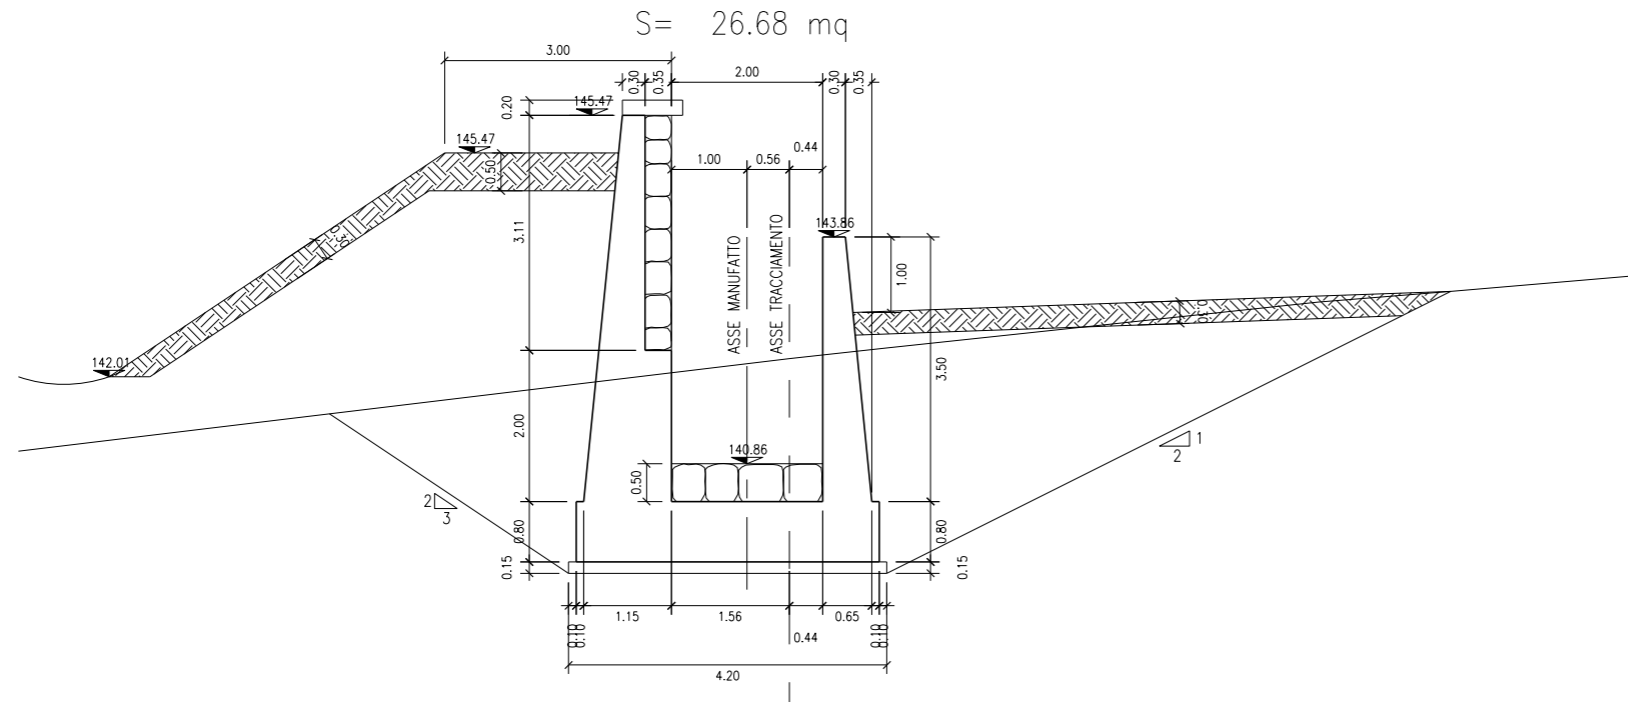


CONCIO N. 1
SEZIONE TRASVERSALE 2-2

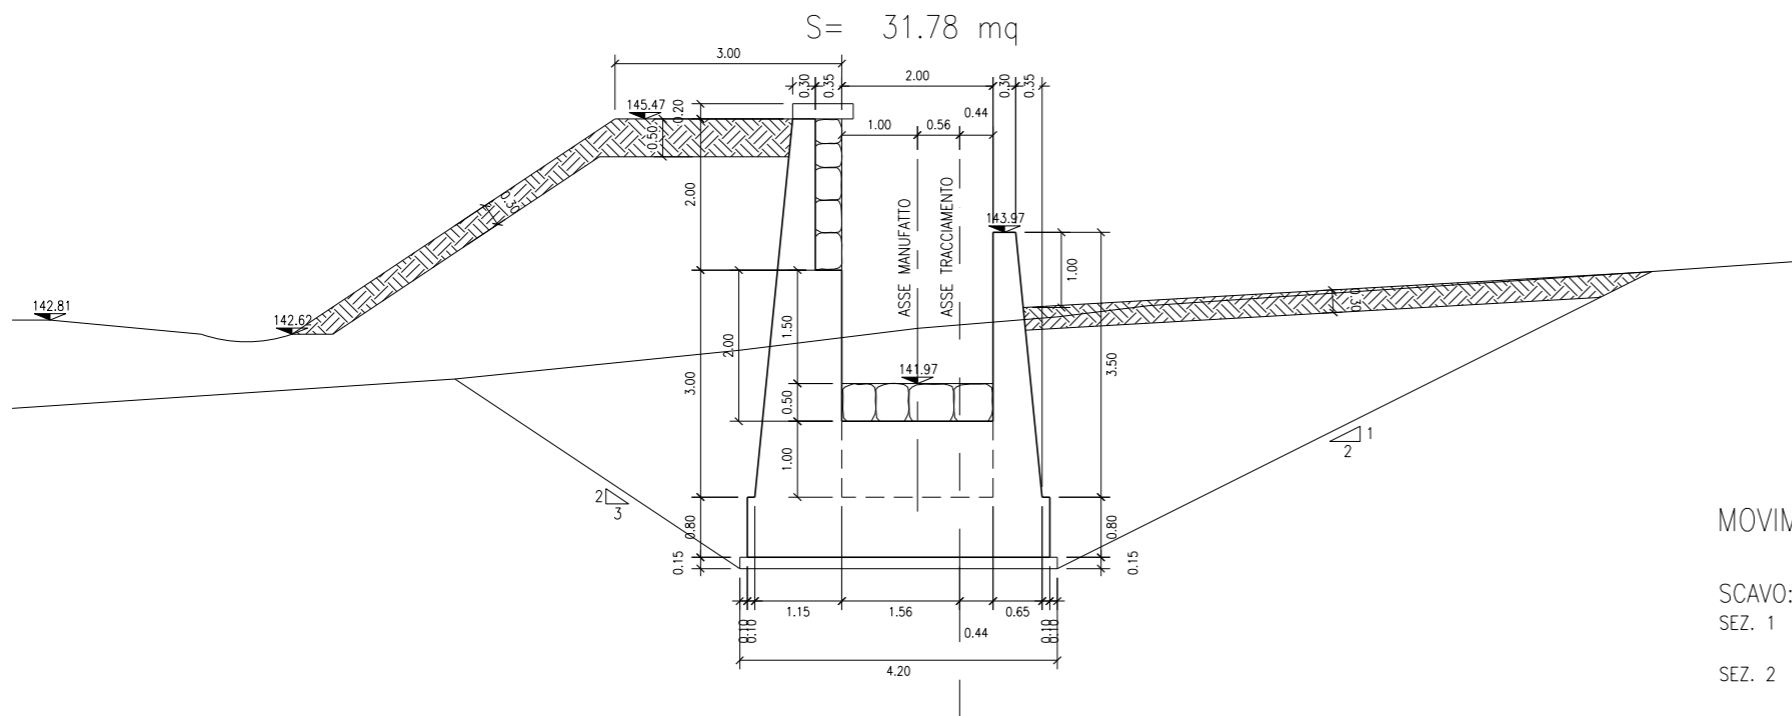

CONCIO N. 1
SEZIONE LONGITUDINALE

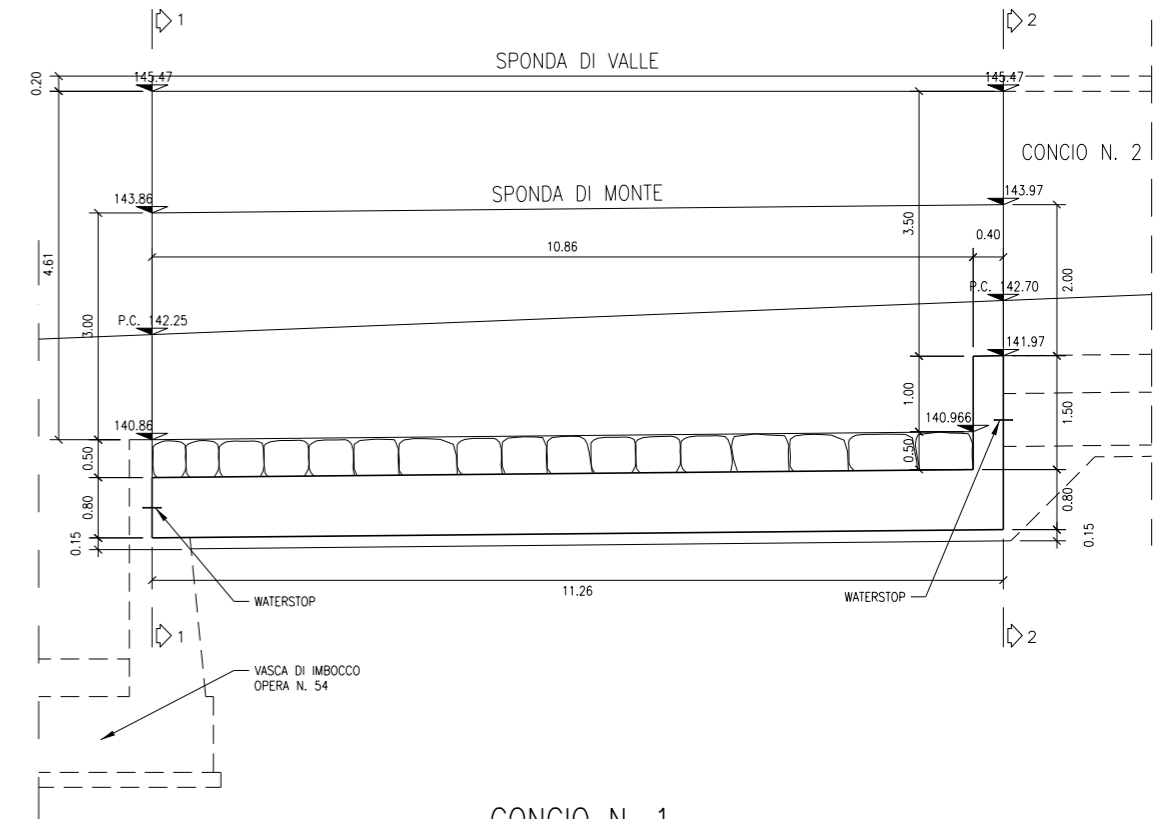

CONCIO N. 1
PIANTA

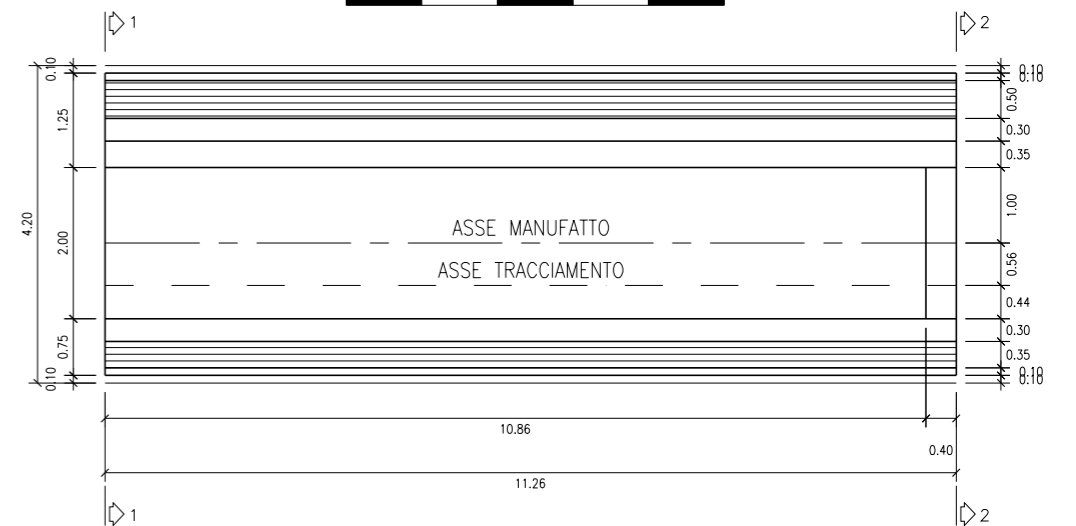

NOTA: MANUFATTI
AD "U" TIPO USO

MOVIMENTI DI TERRA CONCIO N. 1

SCAVO:		29.23x10.96	=mc	320.361
SEZ. 1	26.68			
SEZ. 2	31.78			
RINTERRO:		33.82x10.96	=mc	370.667
SEZ. 1	33.57			
SEZ. 2	34.07			
VEGETALE:		5.03x10.96	=mc	55.129
SEZ. 1	4.98			
SEZ. 2	5.08			

REV. N.	DATA	DESCRIZIONE	ELABORATO	VERIFICATO	APPROVATO
02	SET 2012	Conferimento materiali di risulta alla cava Truncafillo	SEMPREBON	BONETTO	BUSOLA
01	MAR 2011	Adeguamento Normativa	SEMPREBON	BONETTO	BUSOLA
00	LUG 2004	Emissione	PIRONTI	BONETTO	MATTAROLO

SOSTITUISCE L'ELABORATO N° _____ SOSTITUITO DALL'ELABORATO N° _____

CONSORZIO PER LE AUTOSTRADIE SICILIANE
AUTOSTRADA SIRACUSA - GELA
2° TRONCO: ROSOLINI - RAGUSA
LOTTO 9 : "SCICLI"

PROGETTO ESECUTIVO

SISTEMAZIONI ED OPERE DI ATTRAVERSAMENTO IDRAULICHE
OPERA 57
CANALE IN C.A. SEZIONE A "U" - L=2.00
CONCIO N° 1 - CARPENTERIA E MOVIMENTI DI TERRA

ELABORATO N.	A18-9-i312	PROGETTAZIONE	
DATA	LUGLIO 2004	IL RESPONSABILE :	DOIT. ING. F. BUSOLA
CODICE CAD-FILE	A18-9-i312.dwg		

OPERA PROTETTA AI SENSI DELLA LEGGE 22 APRILE 1941 N. 633 TUTTI I DIRITTI RISERVATI
QUALSIASI RIPRODUZIONE ED UTILIZZAZIONE NON AUTORIZZATE SARANNO PERSEGUITE A RIGORE DI LEGGE