



CONCIO N. 3
PIANTA

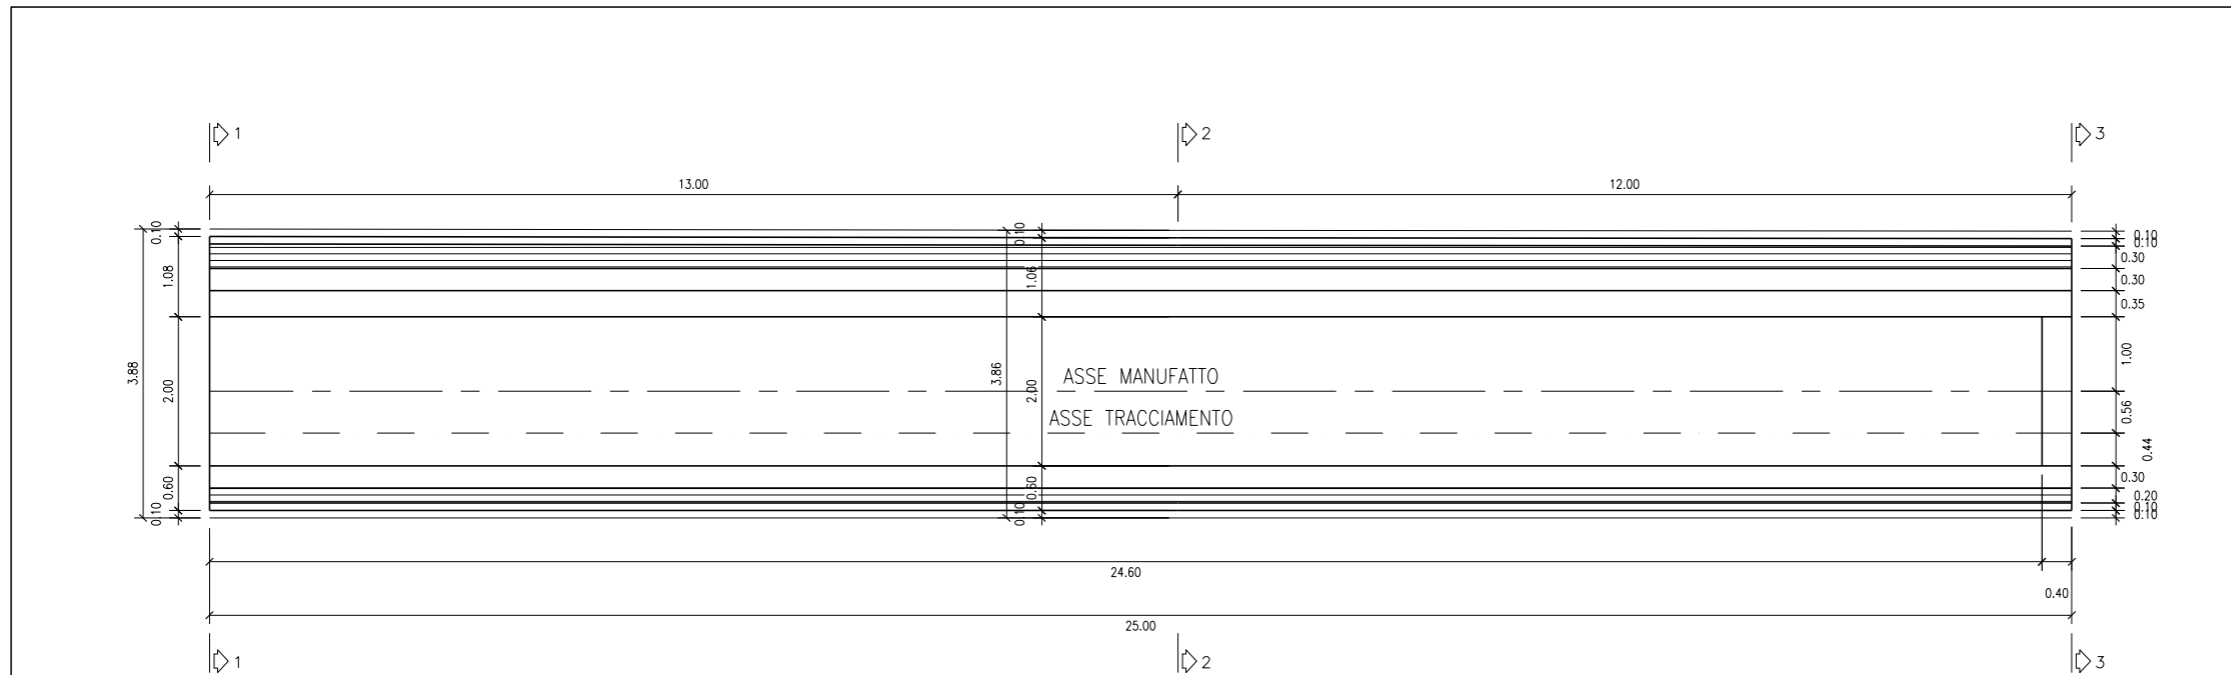

CONCIO N. 3
SEZIONE LONGITUDINALE

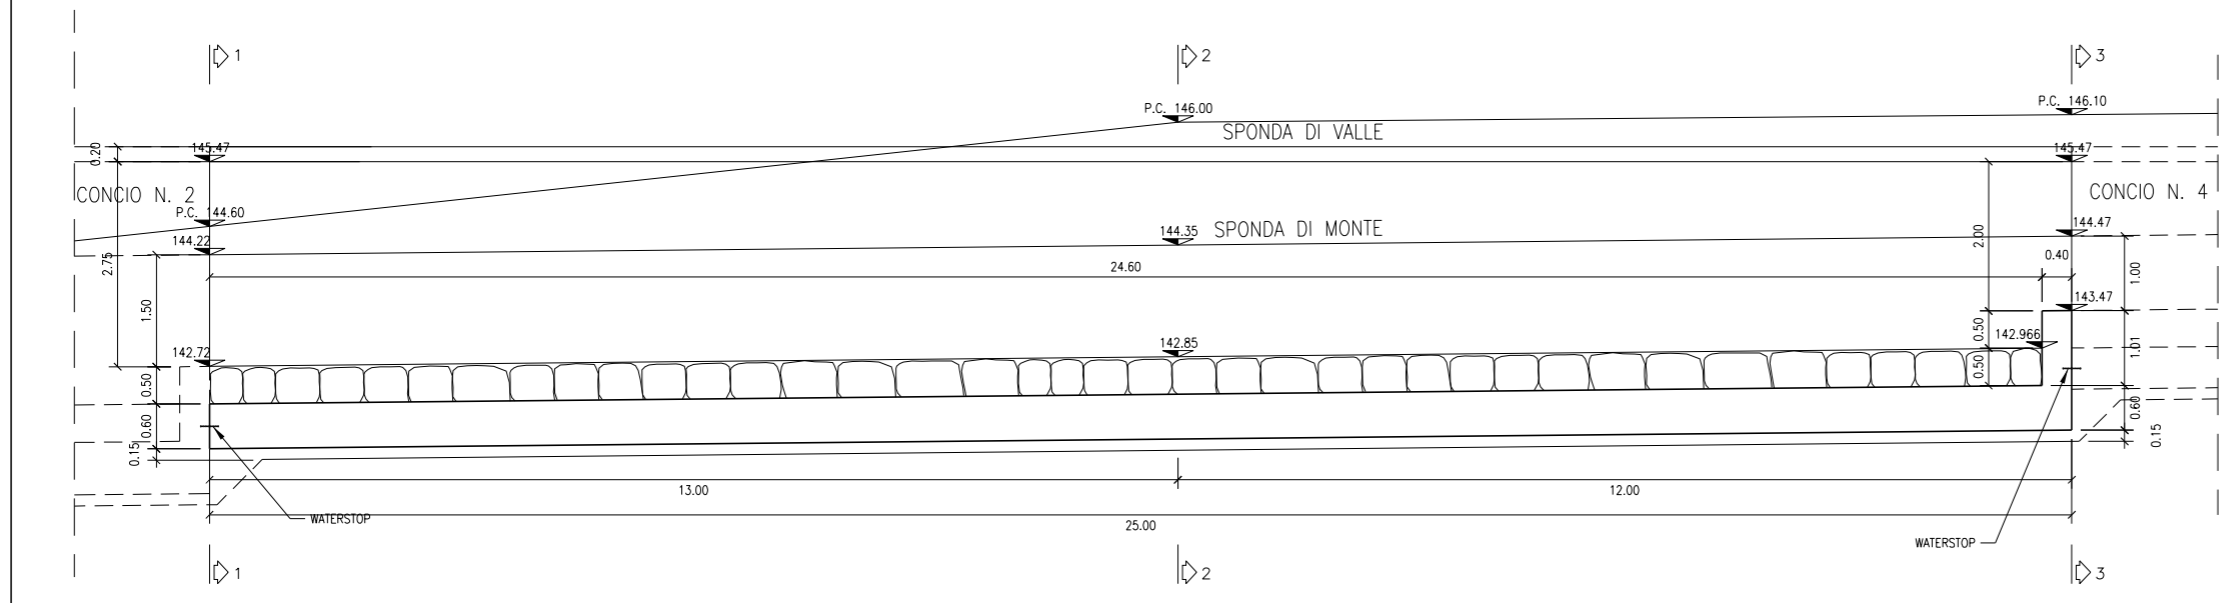

REV. N.	DATA	DESCRIZIONE	ELABORATO	VERIFICATO	APPROVATO
02	SET 2012	Conferimento materiali di risulta alla cava Truncatola	SEMPREBON	BONETTO	BUSOLA
01	MAR 2011	Adeguamento Normativa	SEMPREBON	BONETTO	BUSOLA
00	LUG 2004	Emissione	PIRONTI	BONETTO	MATTAROLO

SOSTITUISCE L'ELABORATO N° _____ SOSTITUITO DALL'ELABORATO N° _____
CONSORZIO PER LE AUTOSTRADE SICILIANE
AUTOSTRADA SIRACUSA - GELA
2° TRONCO: ROSOLINI - RAGUSA
LOTTO 9 : "SCIOLI"
PROGETTO ESECUTIVO
SISTEMAZIONI ED OPERE DI ATTRAVERSAMENTO IDRAULICHE
OPERA N. 57
CANALE IN C.A. SEZIONE A "U" - L=2.00
CONCIO N. 3 - PIANTE E SEZIONE LONGITUDINALE

ELABORATO N.	A18-9-i314a	PROGETTAZIONE	
DATA	LUGLIO 2004	IL RESPONSABILE :	DOCT. ING. F. BUSOLA
CODICE CAD-FILE	A18-9-i314a.dwg		