

PROGR. 67.00

PROGR. 100.50

PROGR. 111.60

PROGR. 114.20


PROGR. 120.20

PROGR. 126.20

PROGR. 132.20

PROGR. 134.00

MATERIALE STOCCATO DALLA DITTA DI LAVORAZIONE
INERTI DA RIMUOVERE SECONDO LA SAGOMA INDICATA

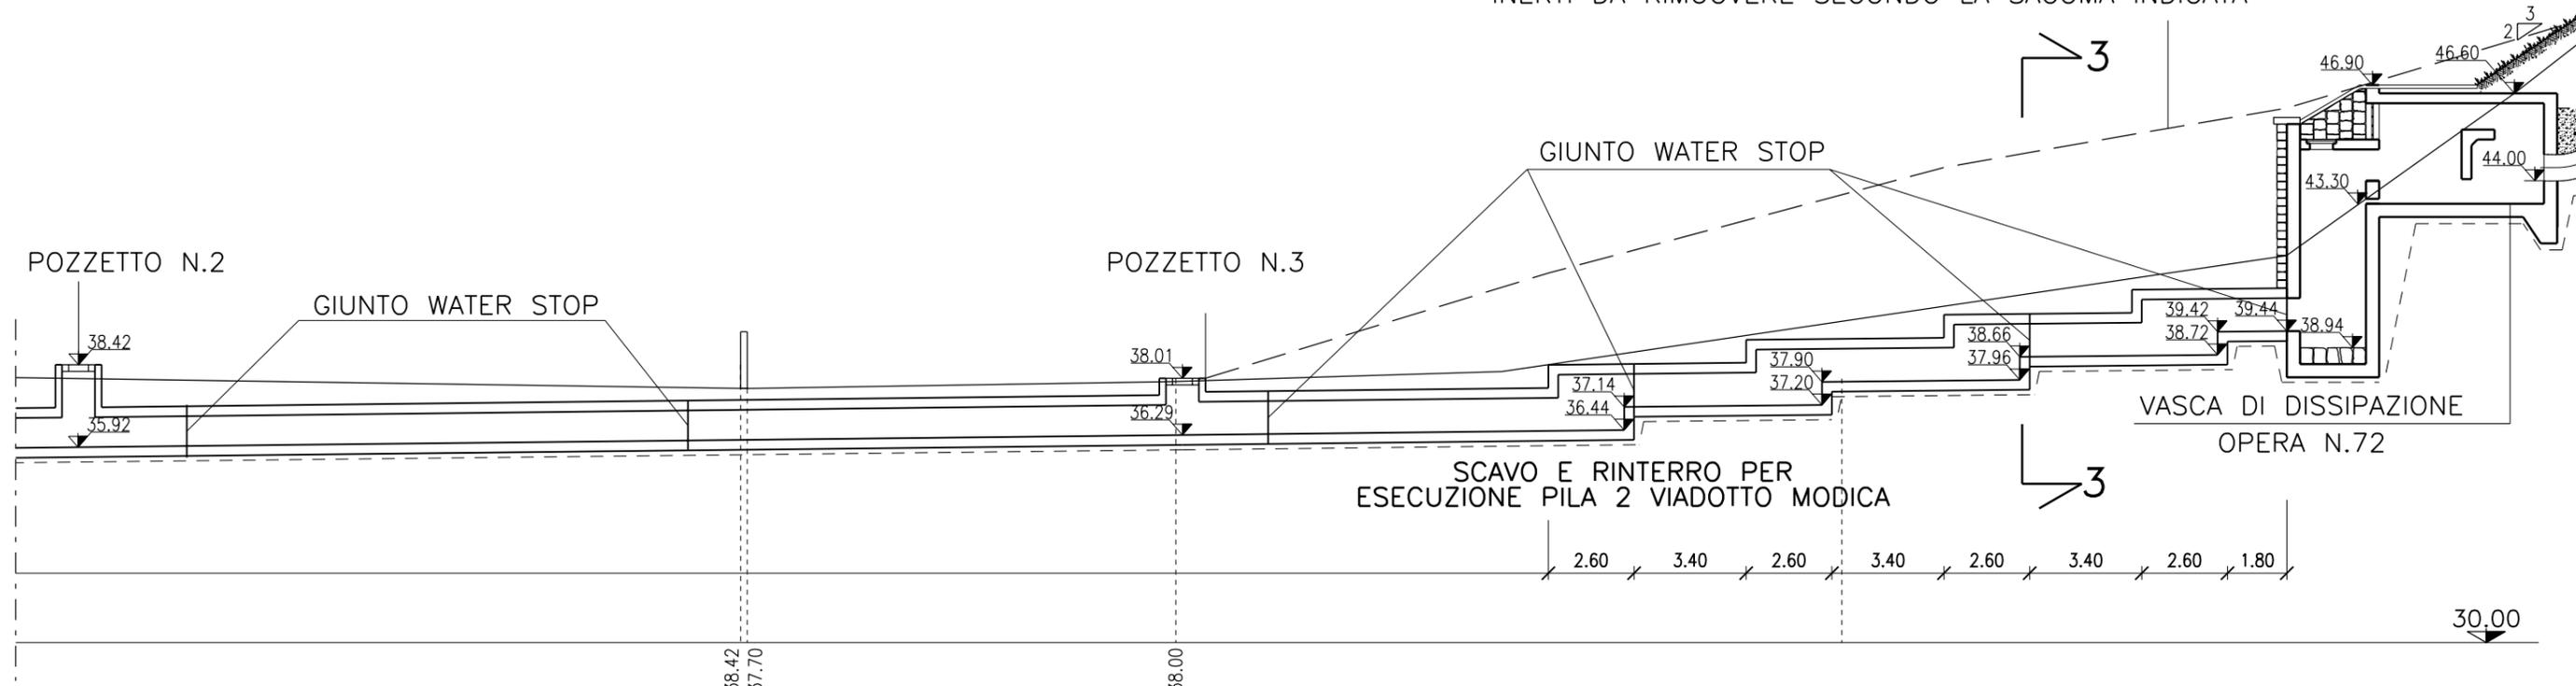




SEZIONE 3-3



PARTICOLARE
DEL SALTO DI FONDO H=0.70



POZZETTO DI AREAZIONE MUNITO DI
GRIGLIA METALLICA IN BARRE Ø18
ELETTRISALDATA A MAGLIA QUADRATA
20x20cm DEL PESO DI Kg.30

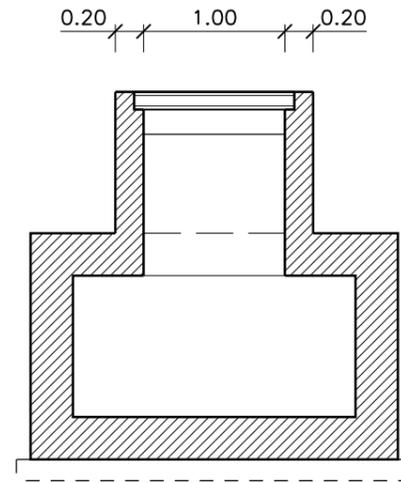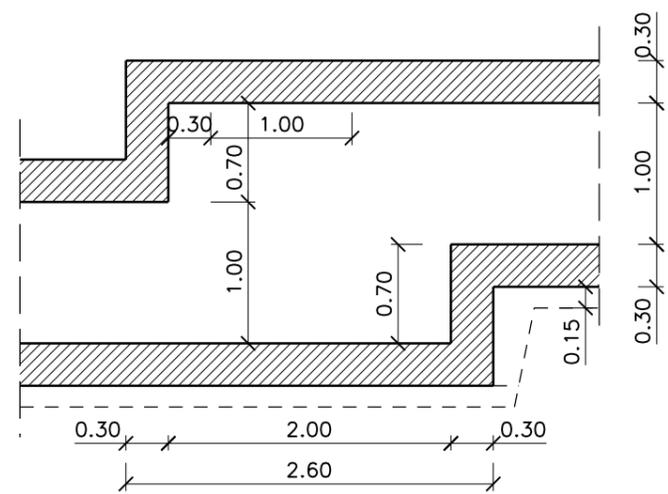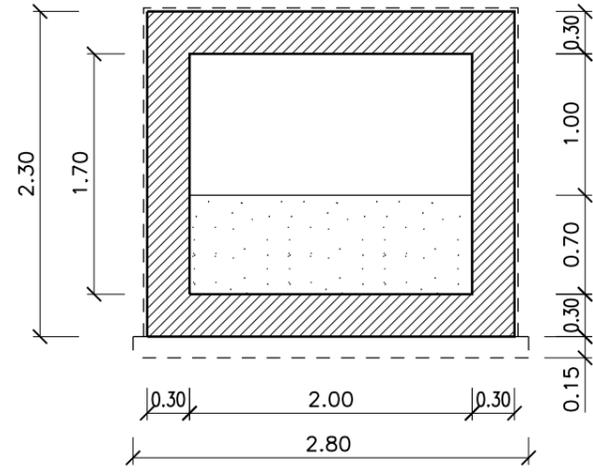

POZZETTI H.(m)

1	1.05
2	0.90
3	0.15



02	SET 2012	Conferimento materiali di risulta alla cava Truncafolla	PIRONTI	BONETTO	BUSOLA
01	MAR 2011	Adeguamento Normativo	PIRONTI	BONETTO	BUSOLA
00	LUG 2004	Emissione	PIRONTI	BONETTO	BUSOLA
REV. N.	DATA	DESCRIZIONE	ELABORATO	VERIFICATO	APPROVATO
SOSTITUISCE L'ELABORATO N°			SOSTITUITO DALL'ELABORATO N°		
CONSORZIO PER LE AUTOSTRADE SICILIANE					
AUTOSTRADA SIRACUSA - GELA					
2° TRONCO: ROSOLINI - RAGUSA					
LOTTO 9 : "SCICLI"					
PROGETTO ESECUTIVO					
SISTEMAZIONI ED OPERE DI ATTRAVERSAMENTO IDRAULICHE					
OPERA N. 71					
MANUFATTO SCATOLARE L=2.00x1.00/1.60/1.70					
IN FONDO VALLE T. MODICA					
PROFILO LONGITUDINALE E SEZIONI TIPO - TAV.2					
ELABORATO N.	A18-9-i343		PROGETTAZIONE		
DATA	LUGLIO 2004				
CODICE CAD-FILE	A18-9-i343.dgn		IL RESPONSABILE : DOTT. ING. F. BUSOLA		
<small>OPERA PROTETTA AI SENSI DELLA LEGGE 22 APRILE 1941 N. 633 TUTTI I DIRITTI RISERVATI QUALSIASI RIPRODUZIONE ED UTILIZZAZIONE NON AUTORIZZATE SARANNO PERSEGUITE A RIGORE DI LEGGE</small>					