SBOCCO NEL MODICA
PIANTA

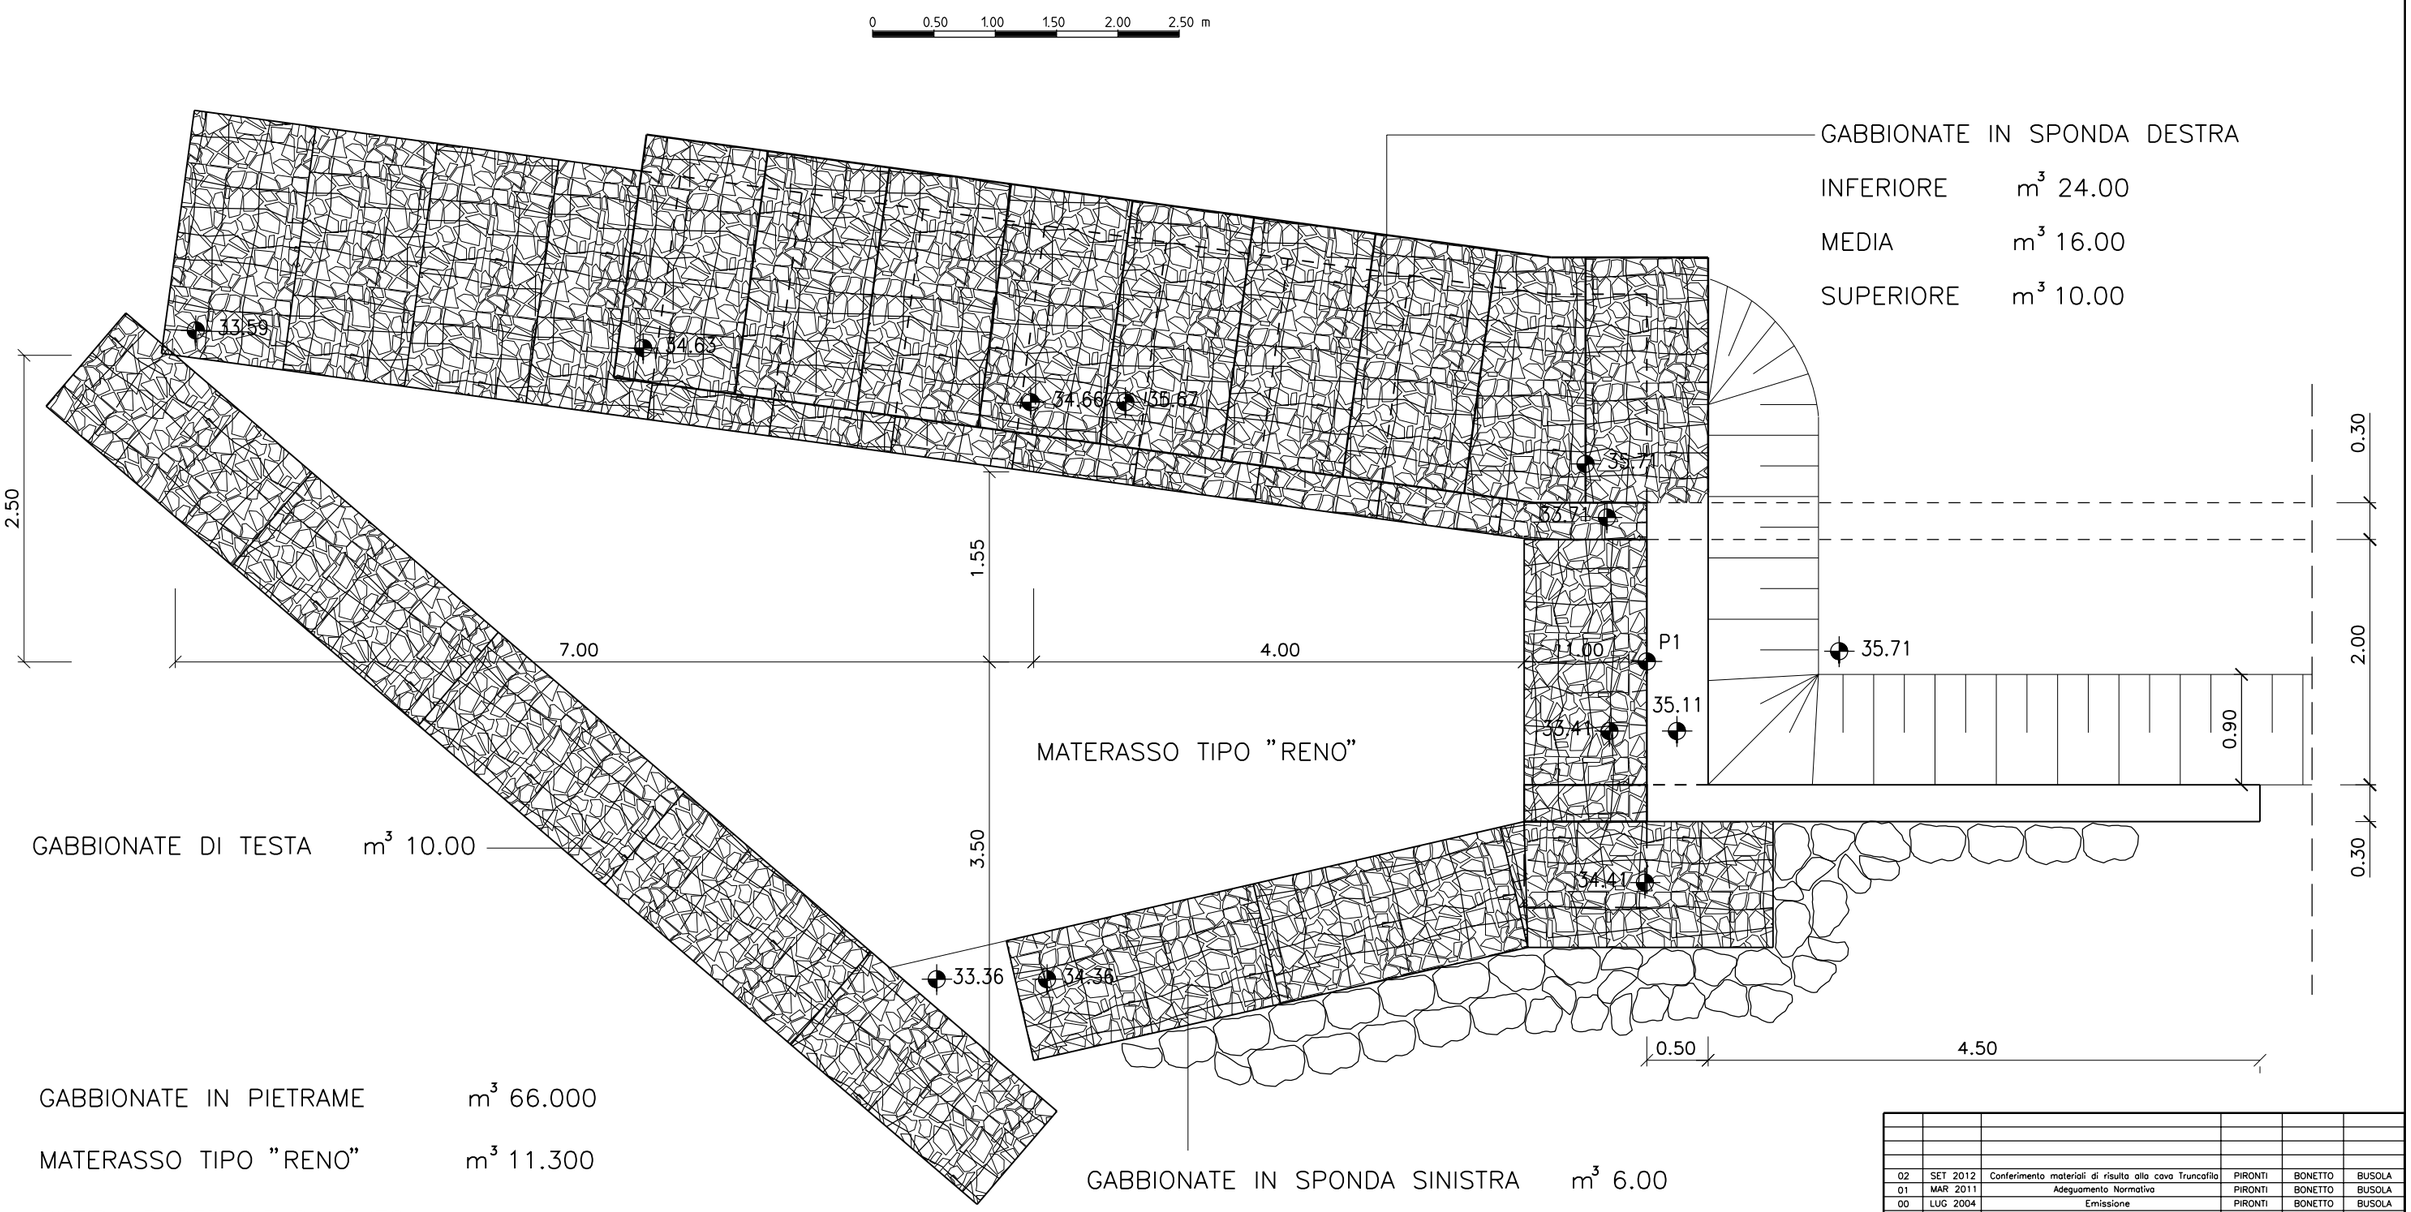

GABBIONATE IN PIETRAME m³ 66.000

MATERASSO TIPO "RENO" m³ 11.300

PIETRAME PER INTASAMENTO DI PESO MINIMO Kg 70 m³ 2.500

REV. N.	DATA	DESCRIZIONE	ELABORATO	VERIFICATO	APPROVATO
02	SET 2012	Conferimento materiali di risulta alla cava Truncafila	PIRONTI	BONETTO	BUSOLA
01	MAR 2011	Adeguamento Normativa	PIRONTI	BONETTO	BUSOLA
00	LUG 2004	Emissione	PIRONTI	BONETTO	BUSOLA

SOSTITUISCE L'ELABORATO N° | SOSTITUITO DALL'ELABORATO N°

CONSORZIO PER LE AUTOSTRADE SICILIANE

AUTOSTRADA SIRACUSA – GELA

2° TRONCO: ROSOLINI – RAGUSA
LOTTO 9 : "SCICLI"

PROGETTO ESECUTIVO

SISTEMAZIONI ED OPERE DI ATTRAVERSAMENTO IDRAULICHE
OPERA N. 71
MANUFATTO SCATOLARE L=2.00x1.00/1.60/1.70
IN FONDO VALLE T. MODICA
PLANIMETRIA DELLO SBOCCO

ELABORATO N.	A18–9–i344
DATA	LUGLIO 2004
CODICE CAD–FILE	A18–9–i344.dgn

PROGETTAZIONE PROGINTRAS

IL RESPONSABILE : DOTT. ING. F. BUSOLA

OPERA PROTETTA AI SENSI DELLA LEGGE 22 APRILE 1941 N. 633 TUTTI I DIRITTI RISERVATI
QUALSIASI RIPRODUZIONE ED UTILIZZAZIONE NON AUTORIZZATE SARANNO PERSEGUITE A RIGORE DI LEGGE