## PROFILO LONGITUDINALE

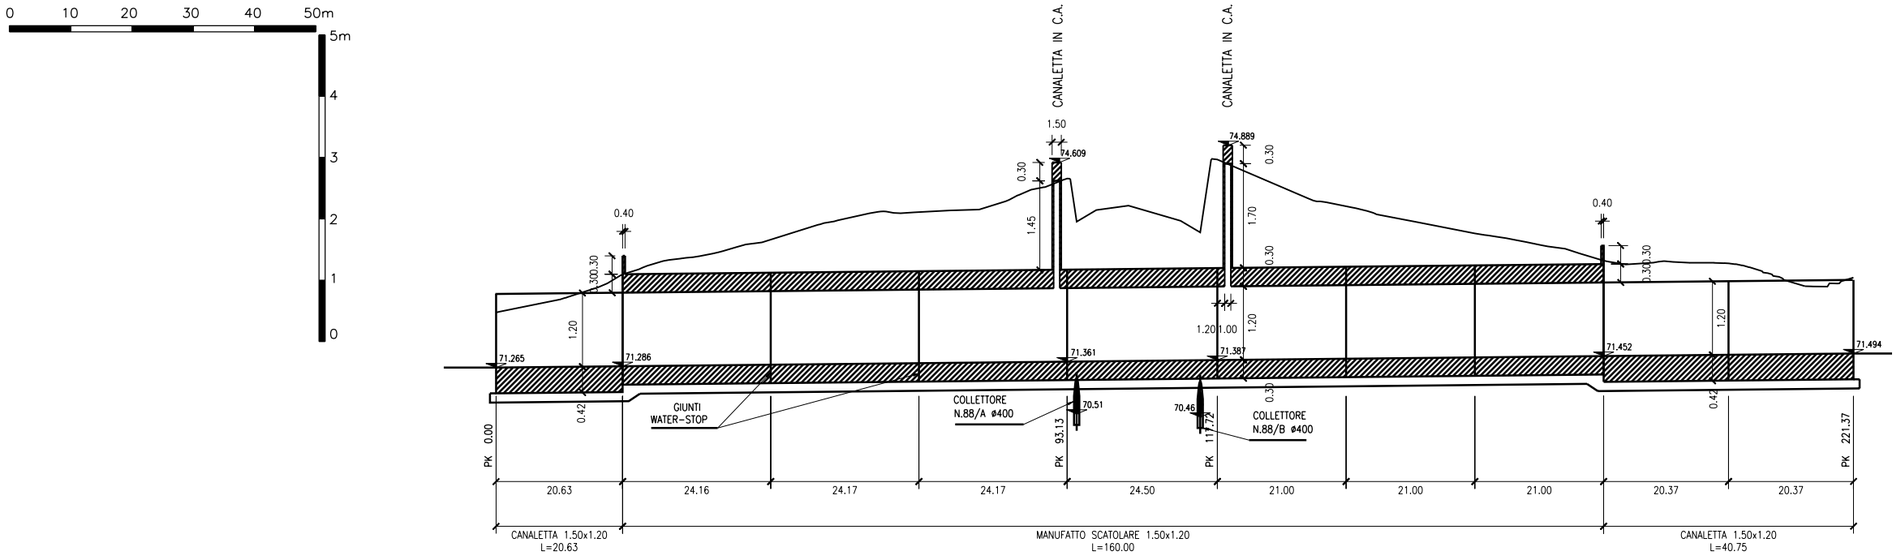


## PLANIMETRIA GENERALE

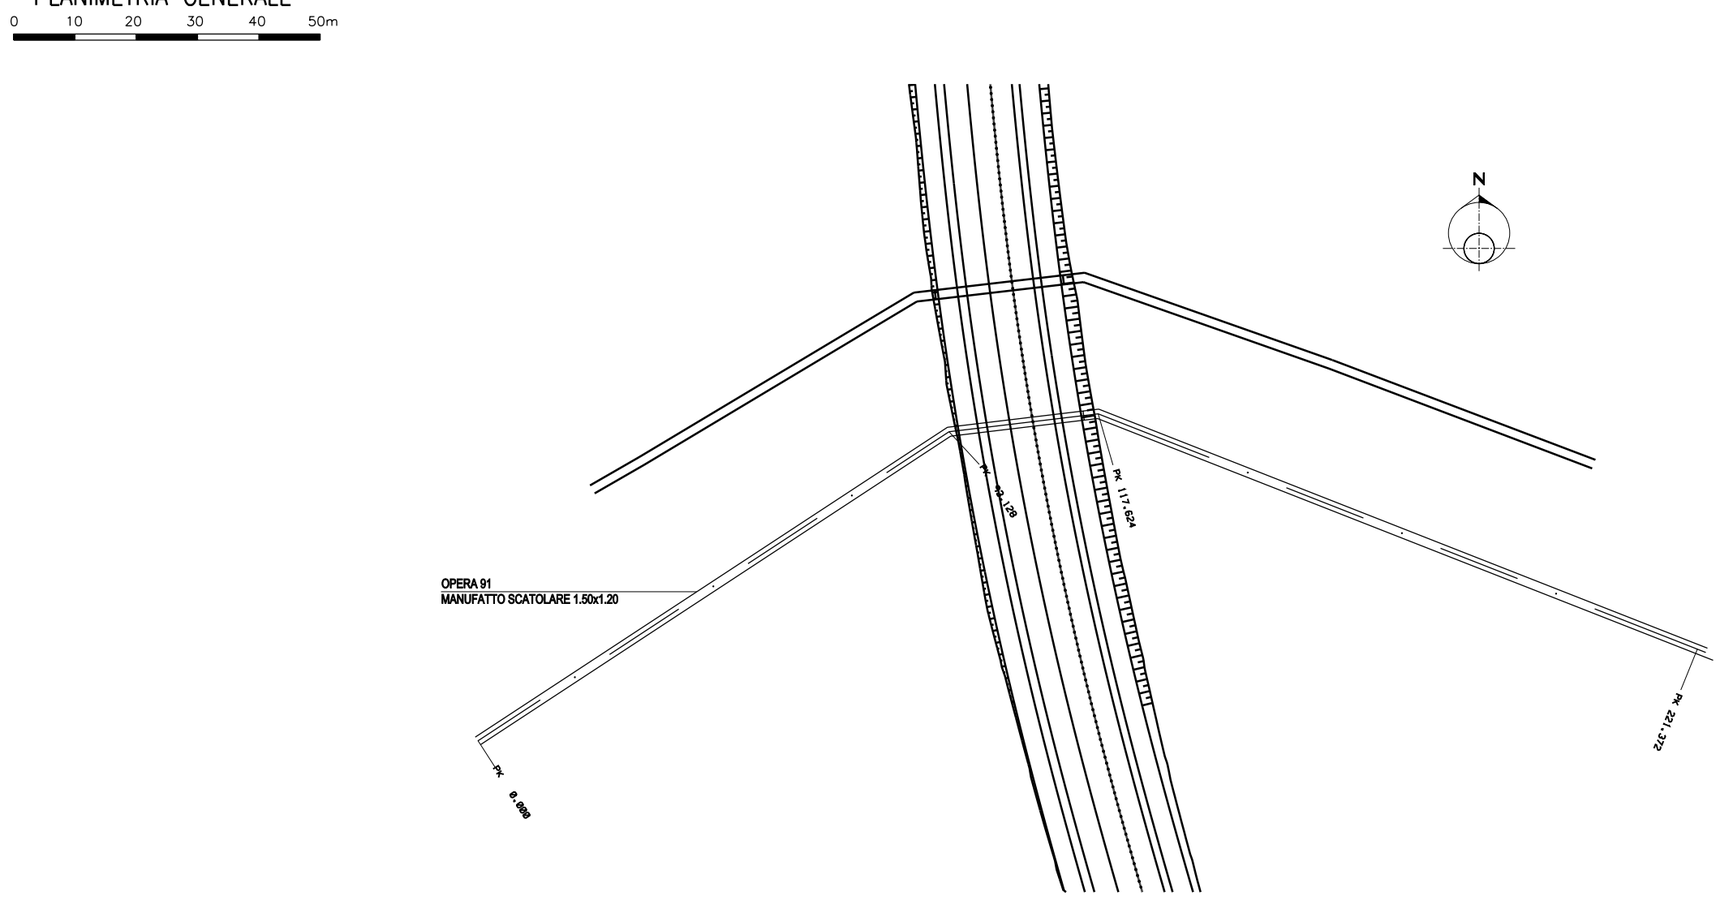


| PUNTI | E | N |
|---|---|---|
| PK 0.000 | 110087.777 | 83881.911 |
| PK 93.128 | 110166.079 | 83932.326 |
| PK 117.624 | 110190.400 | 83935.244 |
| PK 221.372 | 110286.563 | 83896.304 |

| REV. N. | DATA | DESCRIZIONE | ELABORATO | VERIFICATO | APPROVATO |
|---|---|---|---|---|---|
| 02 | SET 2012 | Conferimento materiali di risulta alla cava Truncafila | SEMPREBON | BONETTO | BUSOLA |
| 01 | MAR 2011 | Adeguamento Normativa | S.T.E.P. | BONETTO | BUSOLA |
| 00 | LUG 2004 | Emissione | S.T.E.P. | BONETTO | MATTAROLO |

SOSTITUISCE L'ELABORATO N° — SOSTITUITO DALL'ELABORATO N°

CONSORZIO PER LE AUTOSTRADE SICILIANE

AUTOSTRADA SIRACUSA – GELA

2° TRONCO: ROSOLINI – RAGUSA
LOTTO 9 : "SCICLI"

PROGETTO ESECUTIVO

**SISTEMAZIONI ED OPERE DI ATTRAVERSAMENTO IDRAULICHE**
MANUFATTO SCATOLARE E CANALETTA IN C.A.
SEZIONE A "U" – L=1.50x1.20 – OPERA 91
PLANIMETRIA GENERALE E PROFILO LONGITUDINALE

| | |
|---|---|
| ELABORATO N. | A18-9-i381 |
| DATA | LUGLIO 2004 |
| CODICE CAD-FILE | A18-9-i381.dwg |

PROGETTAZIONE TECHNITAL

IL RESPONSABILE : DOTT. ING. F. BUSOLA

OPERA PROTETTA AI SENSI DELLA LEGGE 22 APRILE 1941 N. 633 TUTTI I DIRITTI RISERVATI
QUALSIASI RIPRODUZIONE ED UTILIZZAZIONE NON AUTORIZZATE SARANNO PERSEGUITE A RIGORE DI LEGGE