



PIANTA POZZETTO N. 2

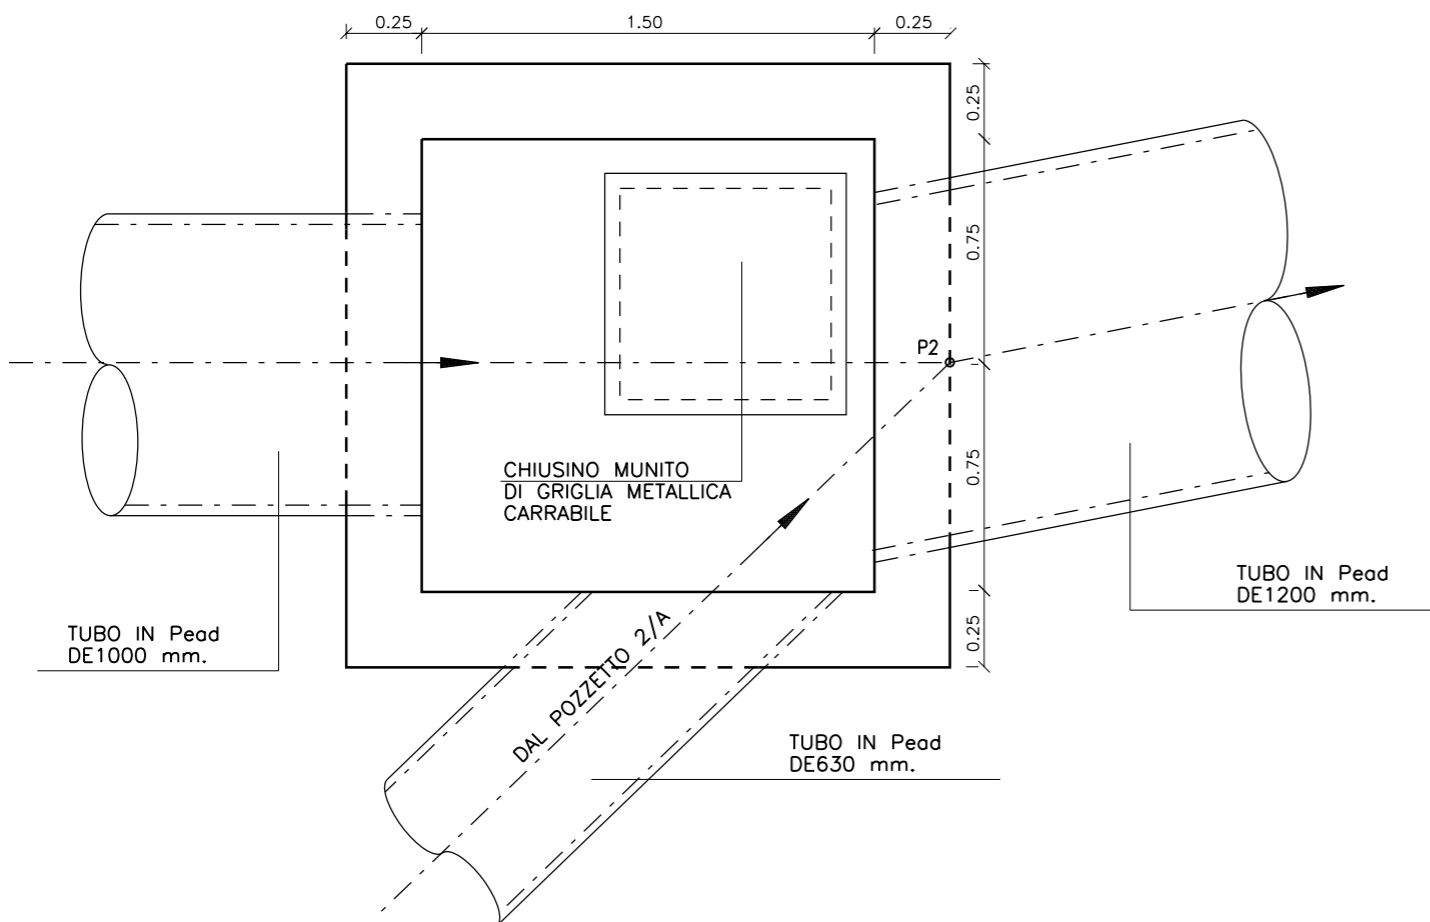

SEZIONE POZZETTI TIPO 2

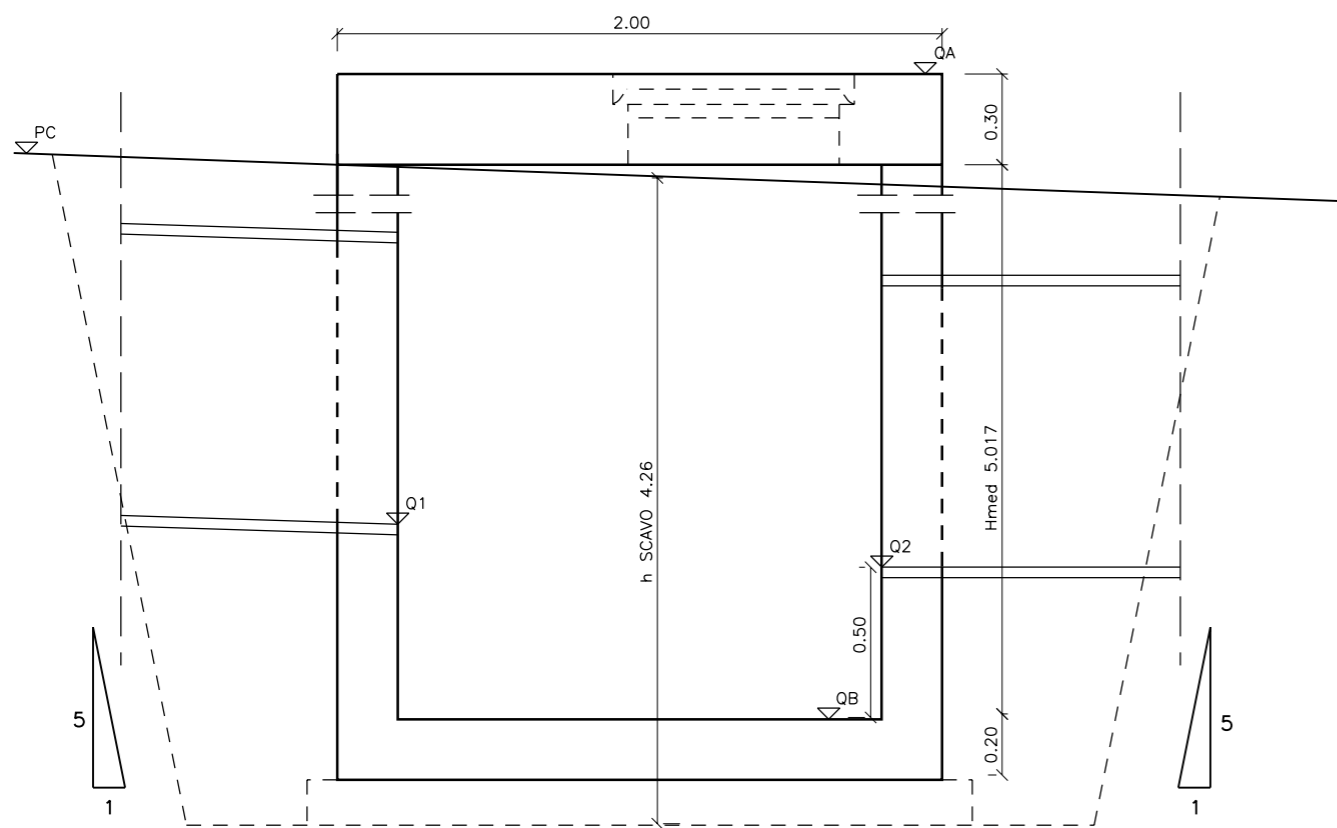

POZZETTI	QA	QB	QI	Q2	H	h
2	127.00	123.00	123.52	123.50	3.70	4.15
3	127.00	122.45	122.97	122.95	4.25	4.55
4	127.00	121.93	122.45	122.43	4.77	4.90
5	126.40	121.41	121.93	121.91	4.69	4.95
6	126.10	120.68	121.38	121.18	5.02	4.15
7	126.06	120.06	120.71	120.56	5.70	4.30
8	126.03	118.73	120.24	119.23	7.00	4.70
9	126.00	117.50	118.96	118.00	8.20	4.00
10	119.50	116.08	117.87	116.58	3.12	2.90
11	117.70	113.68	116.07	114.18	3.72	4.00

TOTALE m 50.17 42.60

$$H_{med\ pond} \frac{50.17}{10} = 5.017\ m$$

$$h_{med\ pond} \frac{42.60}{10} = 4.26\ m$$


SCAVO

$$10 \times 1/2 (3.00 \times 3.00 + 4.70 \times 4.70) \times 4.26 = m^3\ 662.22$$

RINTERRO

$$662.22 - 10 \times (2.00 \times 2.00 \times 4.11 + 2.20 \times 2.20 \times 0.15) = m^3\ 490.56$$

L'ARMATURA DEI POZZETTI E' PREVISTA CON DOPPIA RETE Ø12mm ELETTROSALDATA A MAGLIA QUADRA cm20x20

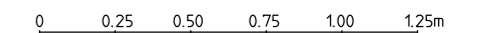

REV. N.	DATA	DESCRIZIONE	ELABORATO	VERIFICATO	APPROVATO
02	SET 2012	Conferimento materiali di risulta allo cava Truncatolo	SEMPREBON	BONETTO	BUSOLA
01	MAR 2011	Adeguamento Normativa	SEMPREBON	BONETTO	BUSOLA
00	LUG 2004	Emissione	PIRONI	BONETTO	MATTAROLO

SOSTITUISCE L'ELABORATO N° _____ SOSTITUITO DALL'ELABORATO N° _____

CONSORZIO PER LE AUTOSTRADE SICILIANE
AUTOSTRADA SIRACUSA - GELA
2° TRONCO: ROSOLINI - RAGUSA
LOTTO 9 : "SCICLI"
PROGETTO ESECUTIVO

SISTEMAZIONI ED OPERE DI ATTRAVERSAMENTO IDRAULICHE
OPERA N. 96 TOMBINATURA DE1000 E DE1200
PER SCARICO NELLA CAVA PIZZICUCCA
POZZETTI 2-11 DIMENSIONAMENTO
E MOVIMENTI DI TERRA

ELABORATO N.	A18-9-i403	PROGETTAZIONE	
DATA	LUGLIO 2004	IL RESPONSABILE :	DOTT. ING. F. BUSOLA
CODICE CAD-FILE	A18-9-i403.dgn		

OPERA PROTETTA AI SENSI DELLA LEGGE 22 APRILE 1941 N. 633 TUTTI I DIRITTI RISERVATI
 QUALSIASI RIPRODUZIONE ED UTILIZZAZIONE NON AUTORIZZATE SARANNO PERSEGUITE A RIGORE DI LEGGE