



opera_98

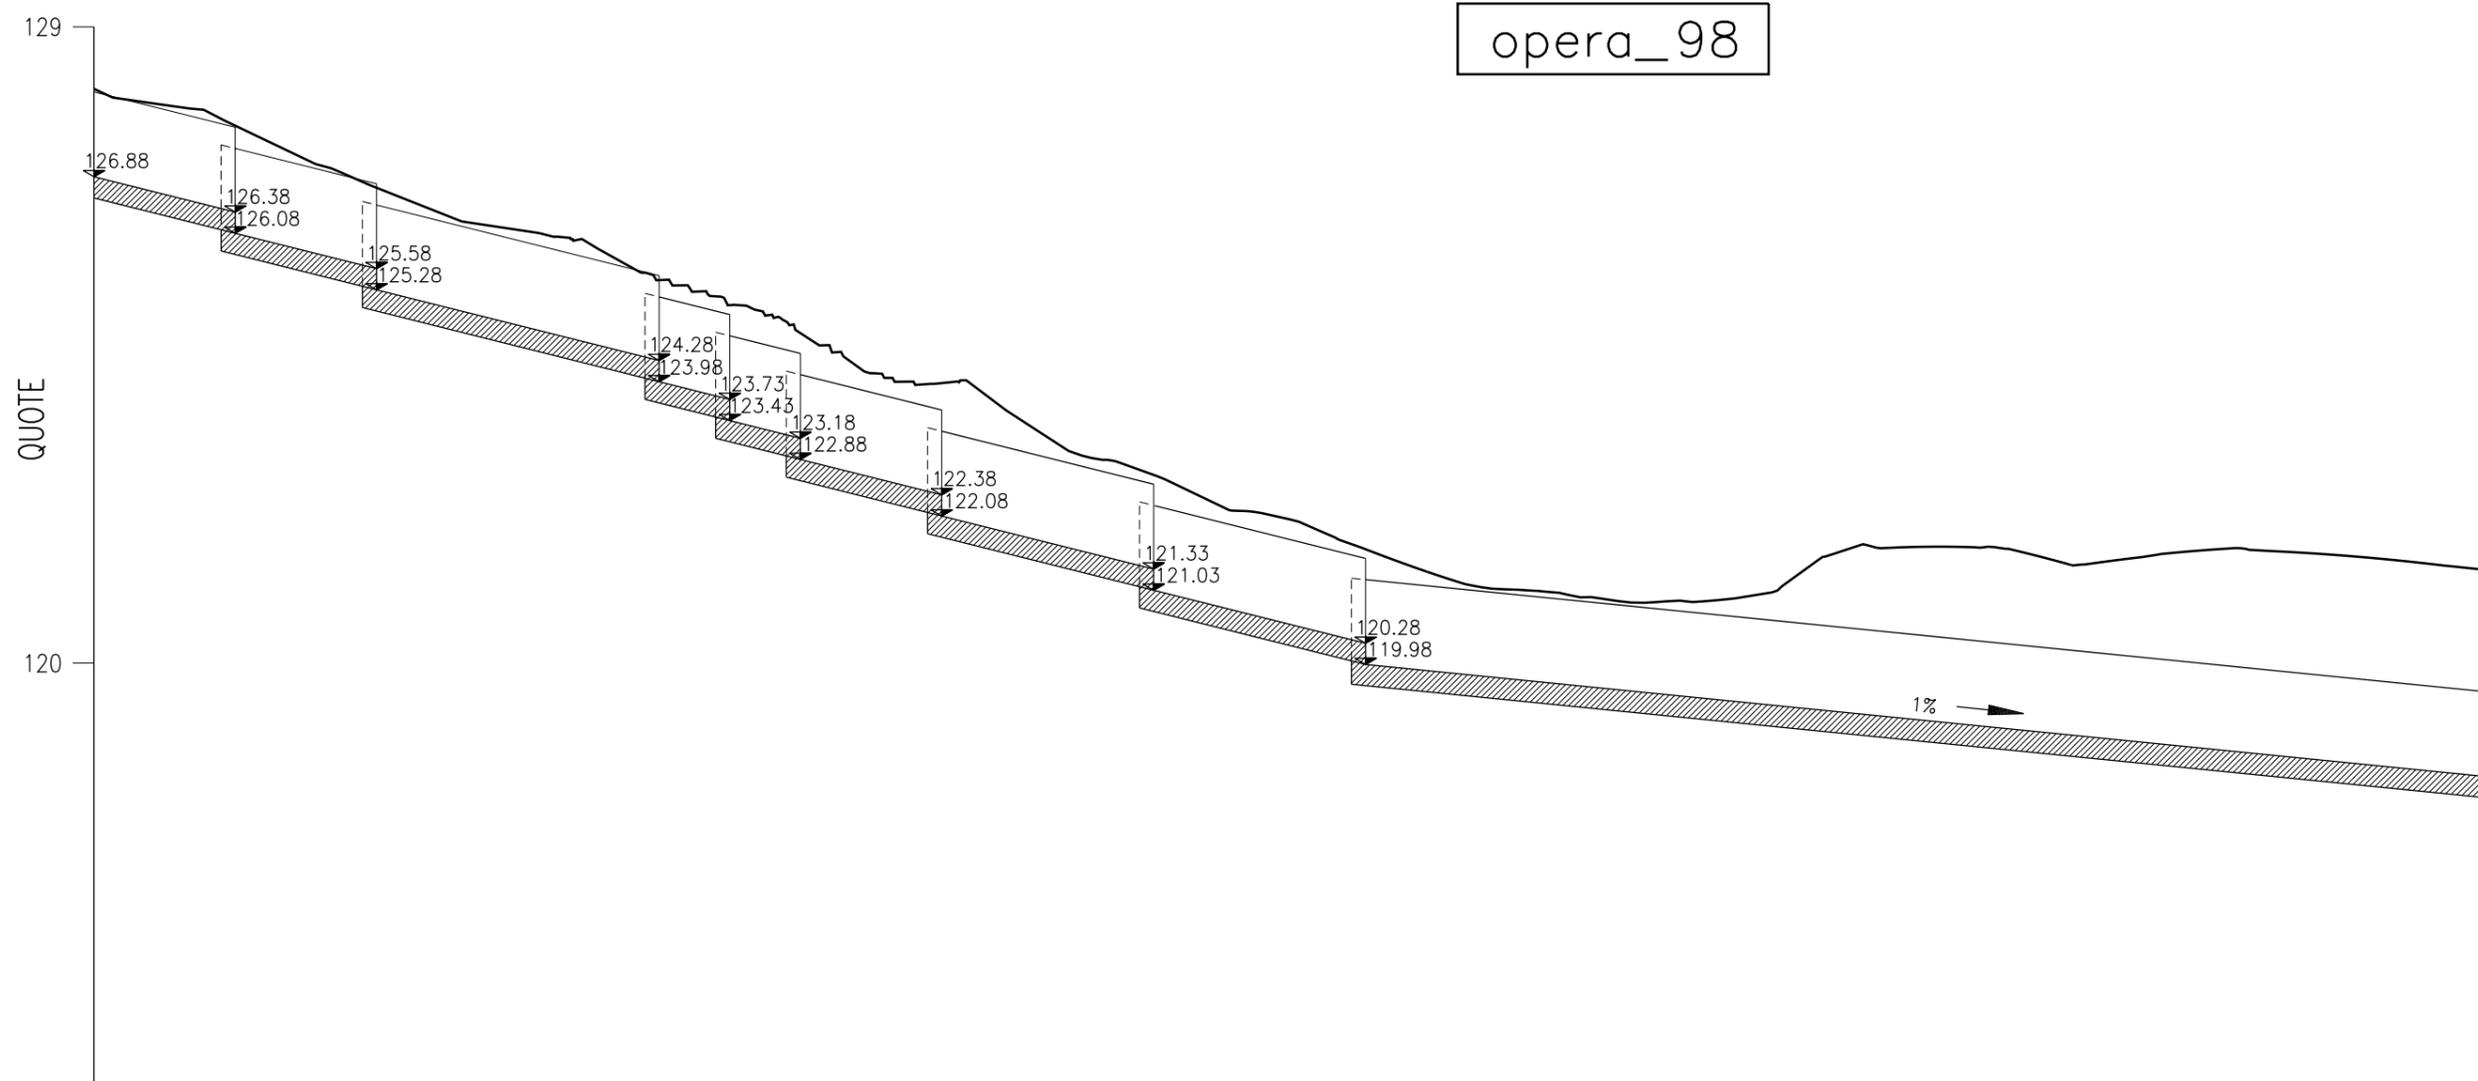

	0.00	20.00	40.00	80.00	90.00	100.00	120.00	150.00	180.00				
PUNTI PRINCIPALI ORIZZ. :	PO000.00		PC43.03					PT144.91	PC180.81		PT232.84		PC254.09
QUOTE DEL TERRENO :	128.12		126.60			124.67		122.84	121.58	121.04	120.92		121.61
DISTANZE PARZIALI :	0.00	20.00	20.00	40.00	10.00	10.00	20.00	30.00	30.00				
DISTANZE PROGRESSIVE :	0.00	20.00	40.00	80.00	90.00	100.00	120.00	150.00	180.00				

114.00

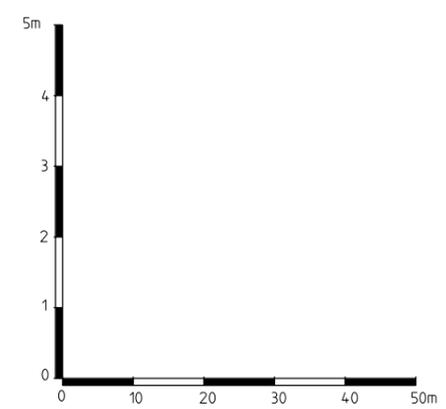

02	SET 2012	Conferimento materiali di risulta alla cava Truncafla	BERINI	BONETTO	CACCIATORI
01	MAR 2011	Adeguamento Normativo	BERINI	BONETTO	CACCIATORI
00	LUG 2004	Emissione	BERINI	BONETTO	CACCIATORI
REV. N.	DATA	DESCRIZIONE	ELABORATO	VERIFICATO	APPROVATO
SOSTITUISCE L'ELABORATO N°			SOSTITUITO DALL'ELABORATO N°		
SISTEMAZIONE ED OPERE DI ATTRAVERSAMENTO DRAUCICHE					
AUTOSTRADA SIRACUSA - GELA					
2° TRONCO: ROSOLINI - RAGUSA					
LOTTO 9 : "SCICLI"					
PROGETTO ESECUTIVO					
OPERA N. 98 - CANALE DI GRONDA A SEZIONE TRAPEZIA 1.25+1+1.25 RIVESTITO CON MATERIALE TIPO RENO PROFILO LONGITUDINALE TAV.1					
ELABORATO N.		A18-9-i423			
DATA		LUGLIO 2004			
CODICE		A18-9-i423.dgn			
CAD-FILE		A18-9-i423.dgn			
PROGETTAZIONE					
IL RESPONSABILE :		DOTT. ING. F. BUSOLA			
<small>OPERA PROTETTA AI SENSI DELLA LEGGE 22 APRILE 1941 N. 633 TUTTI I DIRITTI RISERVATI QUALSIASI RIPRODUZIONE ED UTILIZZAZIONE NON AUTORIZZATE SARANNO PERSEGUITE A RIGORE DI LEGGE</small>					