



opera\_98

QUOTE

108.00

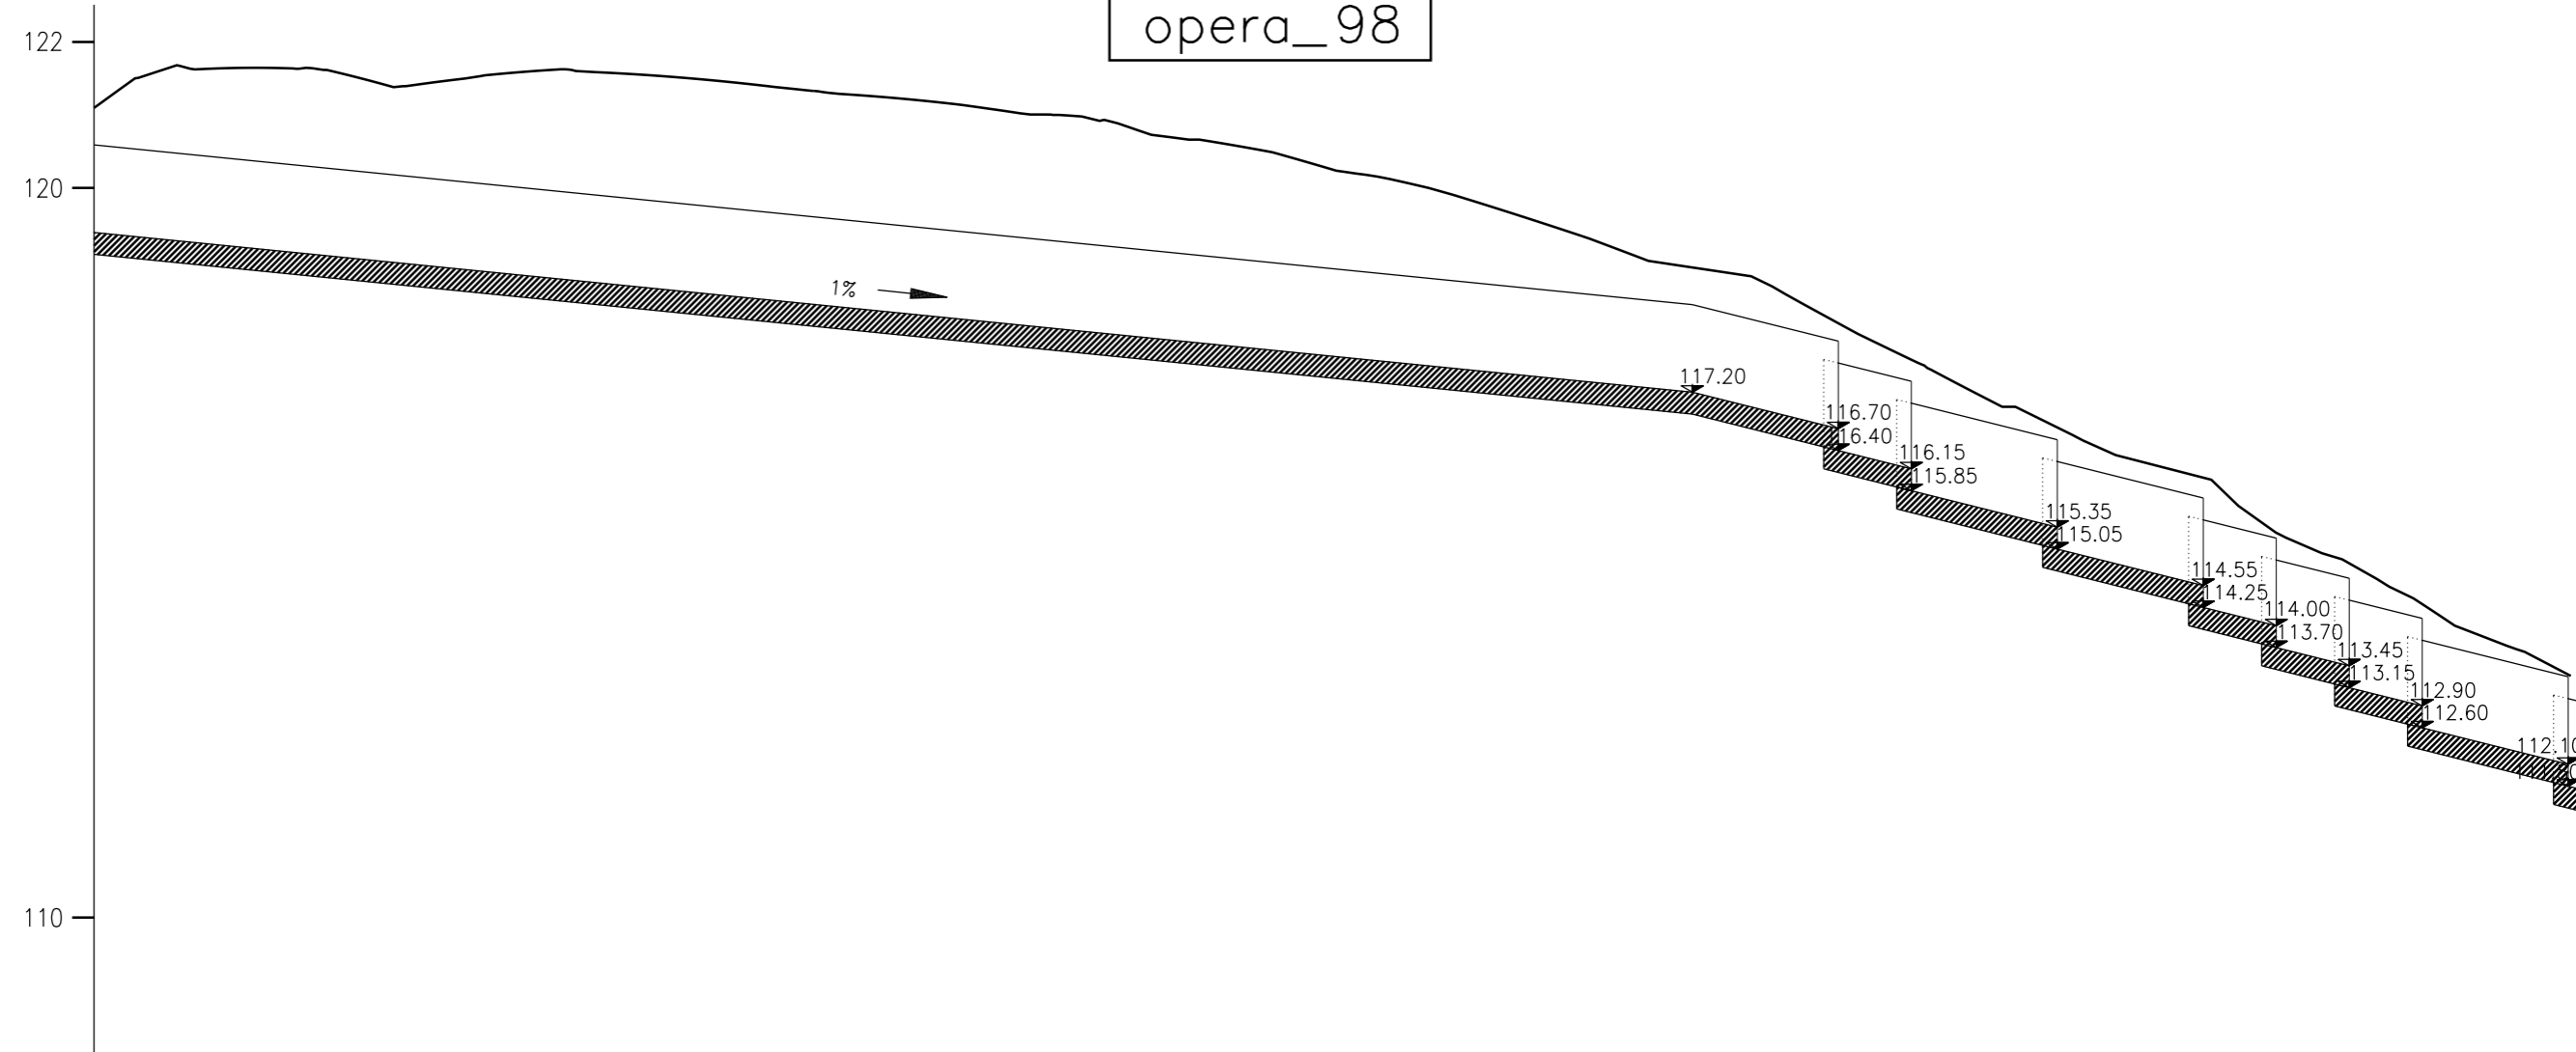

PUNTI PRINCIPALI ORIZZ. :	PC254.09	PCC382.40	PT498.05	PC556.82								
QUOTE DEL TERRENO :	121.61	120.50										
DISTANZE PARZIALI :			278.05	20.00	10.00	10.00	20.00	10.00	10.00	10.00	10.00	20.00
DISTANZE PROGRESSIVE :	254.09	376.85 377.45	458.05	478.05	488.05	508.05	528.05	538.05	548.05	558.05	578.05	578.05

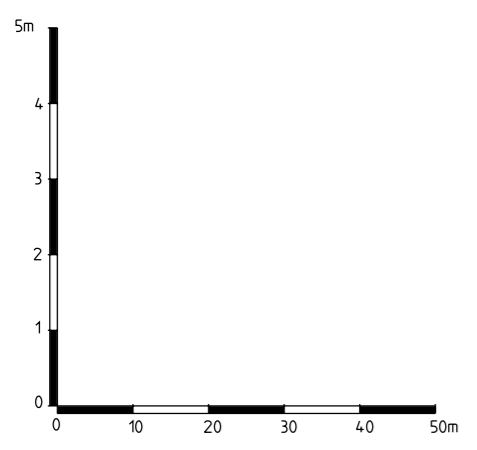

02	SET 2012	Conferimento materiali di risulta alla cava Truncafla	BERINI	BONETTO	CACCIATORI
01	MAR 2011	Adeguamento Normativo	BERINI	BONETTO	CACCIATORI
00	LUG 2004	Emissione	BERINI	BONETTO	CACCIATORI
REV. N.	DATA	DESCRIZIONE	ELABORATO	VERIFICATO	APPROVATO
SOSTITUISCE L'ELABORATO N°			SOSTITUITO DALL'ELABORATO N°		
<b>CONSORZIO PER LE AUTOSTRAD E SICILIANE</b> <b>AUTOSTRADA SIRACUSA - GELA</b> <b>2° TRONCO: ROSOLINI - RAGUSA</b> <b>LOTTO 9 : "SCICLI"</b> <b>PROGETTO ESECUTIVO</b>					
<b>SISTEMAZIONI ED OPERE DI ATTRAVERSAMENTO IDRAULICHE</b> <b>OPERA N. 98 - CANALE DI GRONDA A SEZIONE TRAPEZIA</b> <b>1.25+1+1.25 RIVESTITO CON MATERIALE TIPO RENO</b> <b>PROFILO LONGITUDINALE TAV.2</b>					
ELABORATO N.	A18-9-i424		PROGETTAZIONE		
DATA	LUGLIO 2004		IL RESPONSABILE : <b>DOTT. ING. F. BUSOLA</b>		
CODICE CAD-FILE	A18-9-i424.dgn				
OPERA PROTETTA AI SENSI DELLA LEGGE 22 APRILE 1941 N. 633 TUTTI I DIRITTI RISERVATI QUALSIASI RIPRODUZIONE ED UTILIZZAZIONE NON AUTORIZZATE SARANNO PERSEGUITE A RIGORE DI LEGGE					