




SEZ. N. 11  
PROGR. 274.975

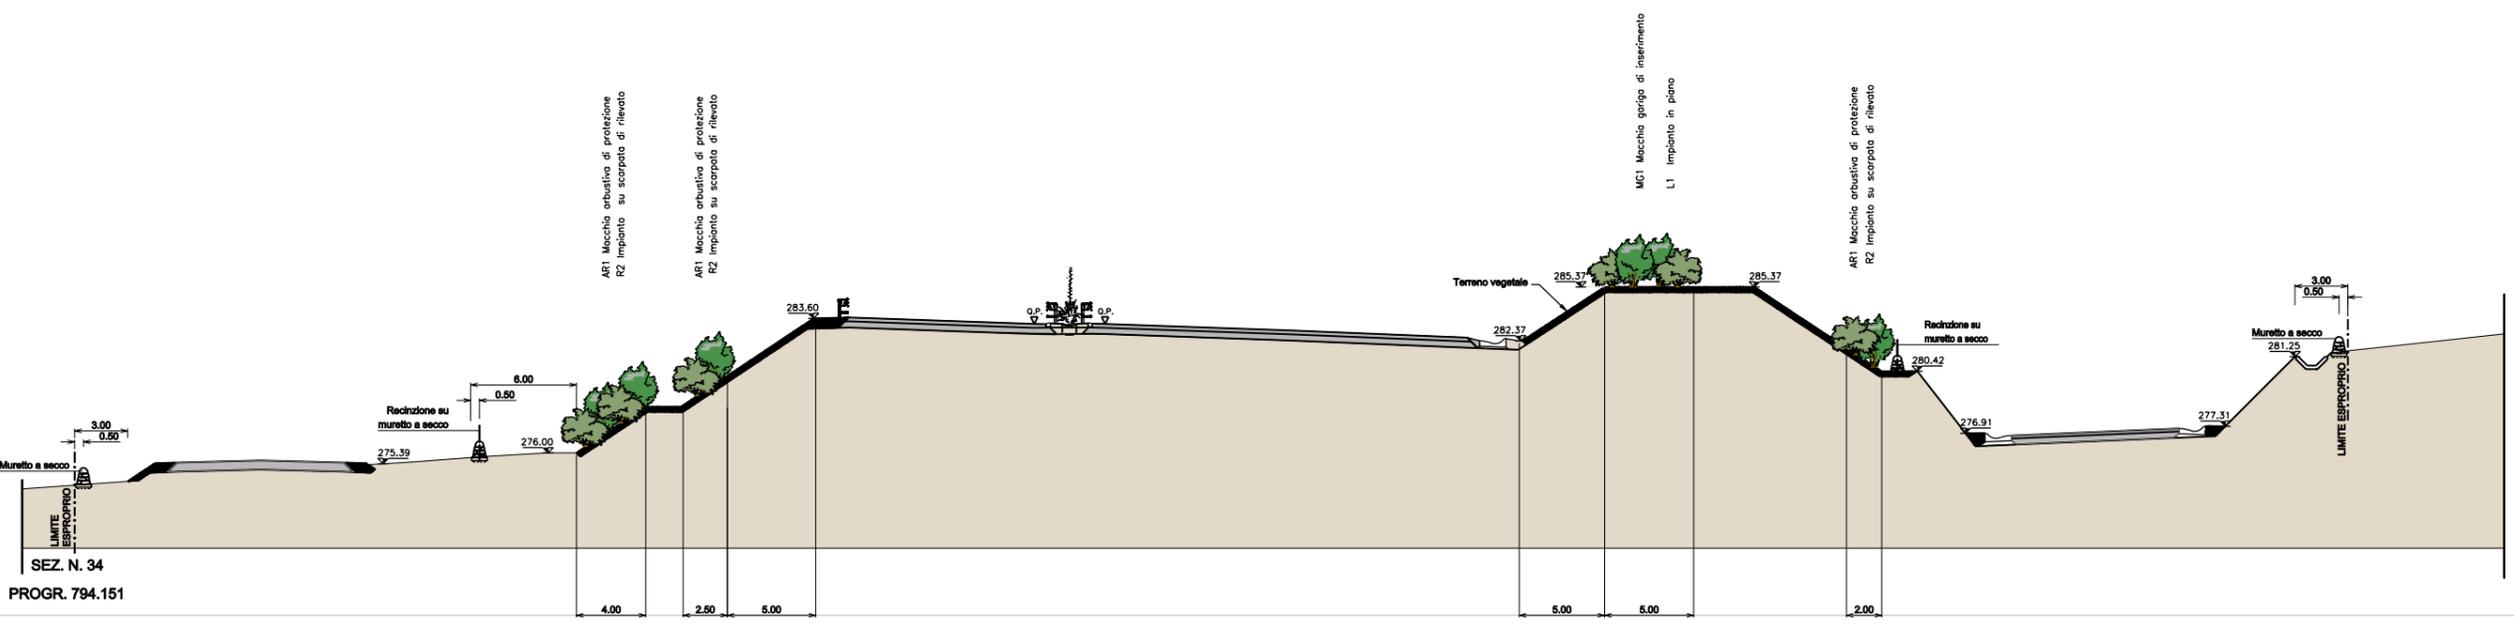

SEZ. N. 34  
PROGR. 794.151

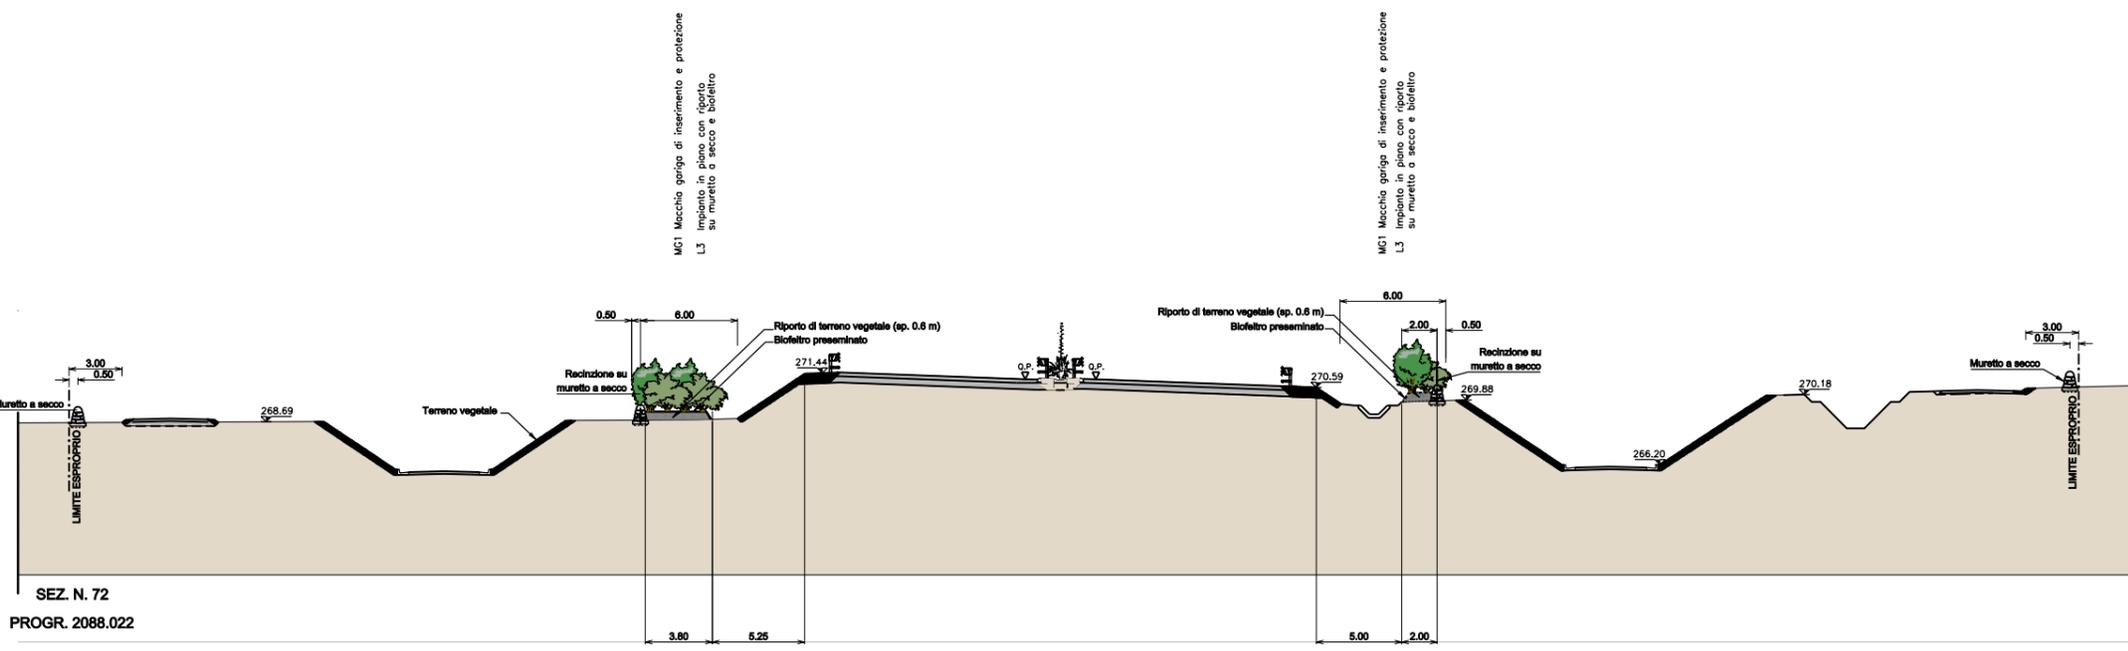

SEZ. N. 72  
PROGR. 2088.022

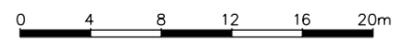

02	SET 2012	Conferimento materiali di risulta alla cava Truncafilia	SEMPREBON	BETTINETTI	BUSOLA
01	MAR 2011	Adeguamento Normativo	ROSSI	BETTINETTI	BETTINETTI
00					
REV. N.	DATA	DESCRIZIONE	ELABORATO	VERIFICATO	APPROVATO
SOSTITUISCE L'ELABORATO N°			SOSTITUITO DALL'ELABORATO N°		
<b>CONSORZIO PER LE AUTOSTRADE SICILIANE</b> <b>AUTOSTRADA SIRACUSA - GELA</b> <b>2° TRONCO: ROSOLINI - RAGUSA</b> <b>LOTTO 9 : "SCICLI"</b> <b>PROGETTO ESECUTIVO</b>					
<b>MITIGAZIONE DELL'IMPATTO PAESAGGISTICO</b> <b>SEZIONI ESPLICATIVE</b> <b>TAVOLA 1</b>					
ELABORATO N.	A18-9-MT-s01		PROGETTAZIONE		
DATA	LUGLIO 2004		IL RESPONSABILE :	DOTT. ING. F. BUSOLA	
CODICE FILE	A18-9-MT-s01.dwg				
OPERA PROTETTA AI SENSI DELLA LEGGE 22 APRILE 1941 N. 633 TUTTI I DIRITTI RISERVATI QUALSIASI RIPRODUZIONE ED UTILIZZAZIONE NON AUTORIZZATE SARANNO PERSEGUITE A RICOGNA DI LEGGE					